


NOTAS

- MENSURAR E NOMEAR ELEMENTOS.
- VERIFICAR POSSIBILIDADE EXATA DOS PLANEJOS NO PROJETO ESTRUTURAL.
- VERIFICAR DETALHES CONSTRUTIVOS PERTINENTES ÀS PRINCIPAIS DE DETALHAMENTO.
- OBRIGATORIAMENTE, O PROJETO DEVE SER ENTREGUE COM O PROJETO CIVIL E O MEMORIAL DESCRITIVO, PREVIJENDO A INFORMAÇÃO CONTIDA NOS DESENHOS.
- ALTERAÇÕES NESTE PROJETO SOMENTE COM AUTORIZAÇÃO EXPRESSA DO FINEE.

REFERÊNCIAS:

- PLANTAS DE QUANTITATIVOS.
- MEMORIAL DESCRITIVO E ESPECIFICAÇÕES TÉCNICAS

LEGENDA:			
	INDICAÇÃO VÍDEO PLANTA E CORTE		INDICAÇÃO DE VISTAS
	INDICAÇÃO DE CORTES		ESPECIFICAÇÕES DE MATERIAIS
	INDICAÇÃO DE FACHADAS		INDICAÇÃO DE EIXOS
	INDICAÇÃO DE PORTAS E JANELAS		INDICAÇÃO DE ABERTURAS (ABERTURAS, PORTAS, JANELAS, ETC.)

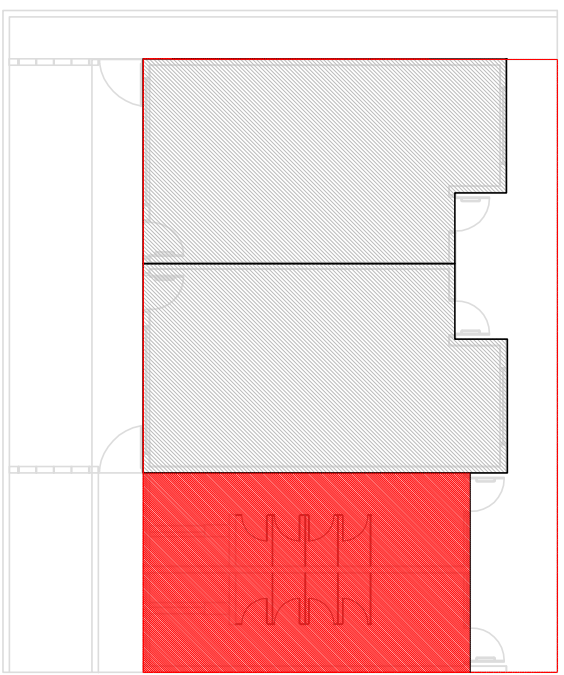

CROQUI DE REFERÊNCIA



PROPRIETÁRIO :	
ENGENHEIRO:	
MUNICÍPIO – UF:	
PROPRIETÁRIO	CREA
RESP. TÉCNICO	CREA
AUTOR DO PROJETO	CAU
DLEO	CREA

OBSERVAÇÕES:		RA

PROGRAMA PROINFÂNCIA - PROJ. AMPLIAÇÃO TIPO B

PROJETO DE ARQUITETURA

CONFERÊNCIA		AMPLIAÇÃO	
CEEST – Coordenação Geral de Infraestrutura Educacional		SANTUÁRIOS INFANTIS	
FORMATO		TERMINO	PRONCIA
A100414540		R-00	14/14

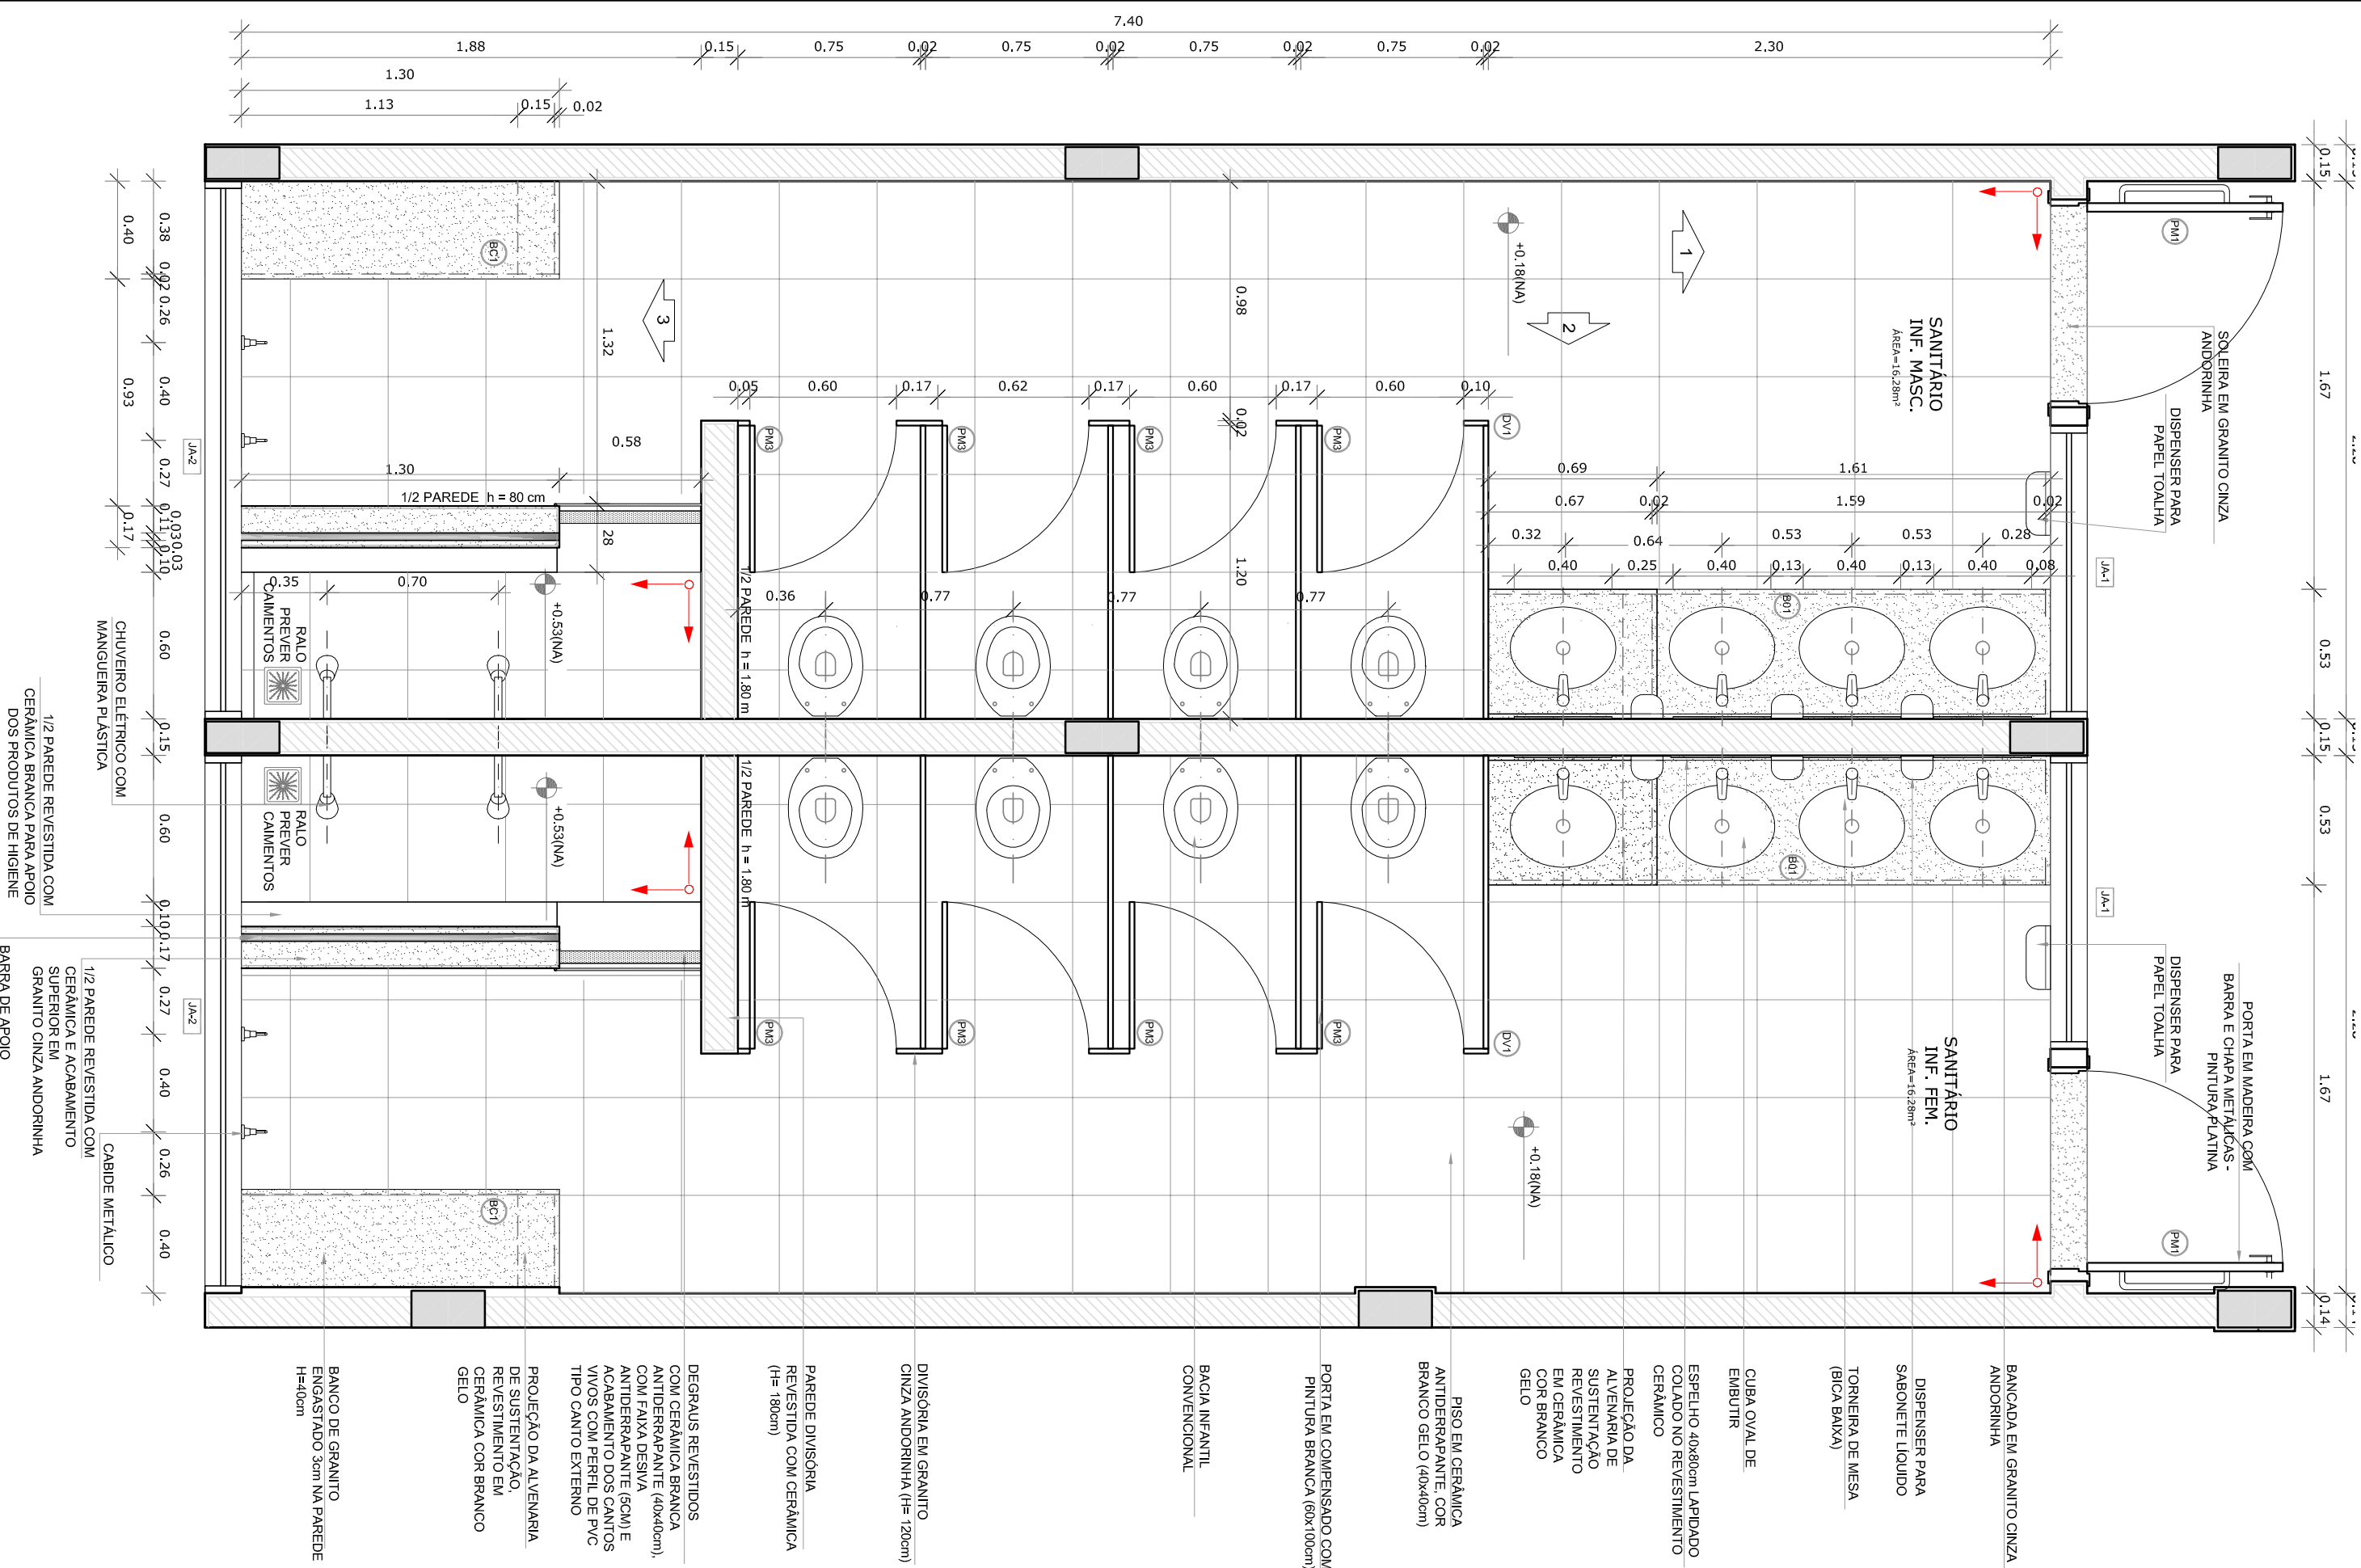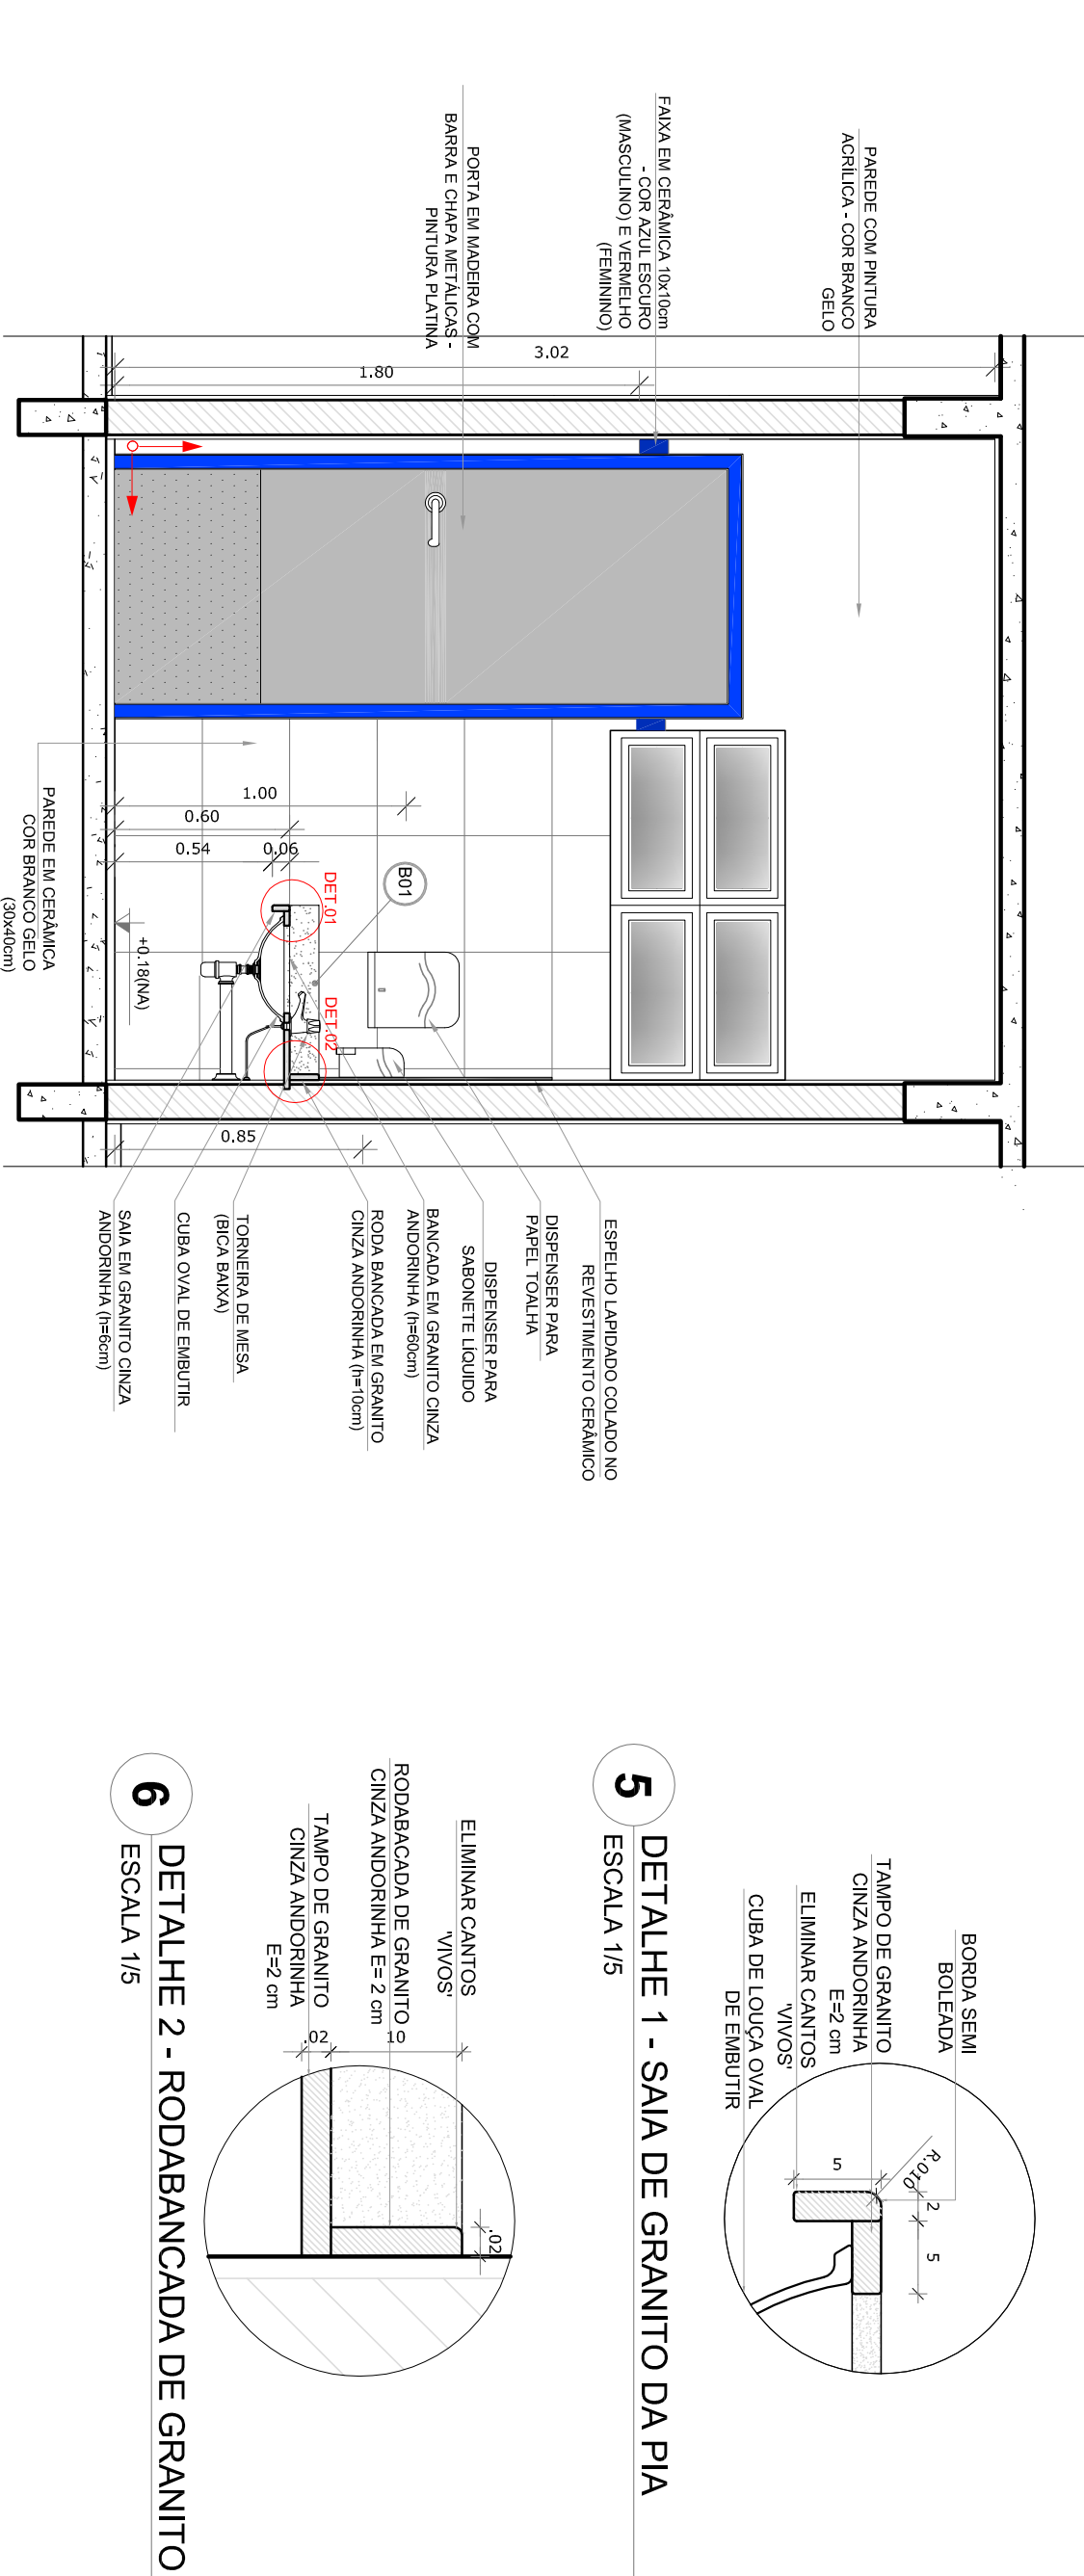

1 PLANTA BAIXA SANITÁRIOS INFANTIS

ESCALA 1/25