


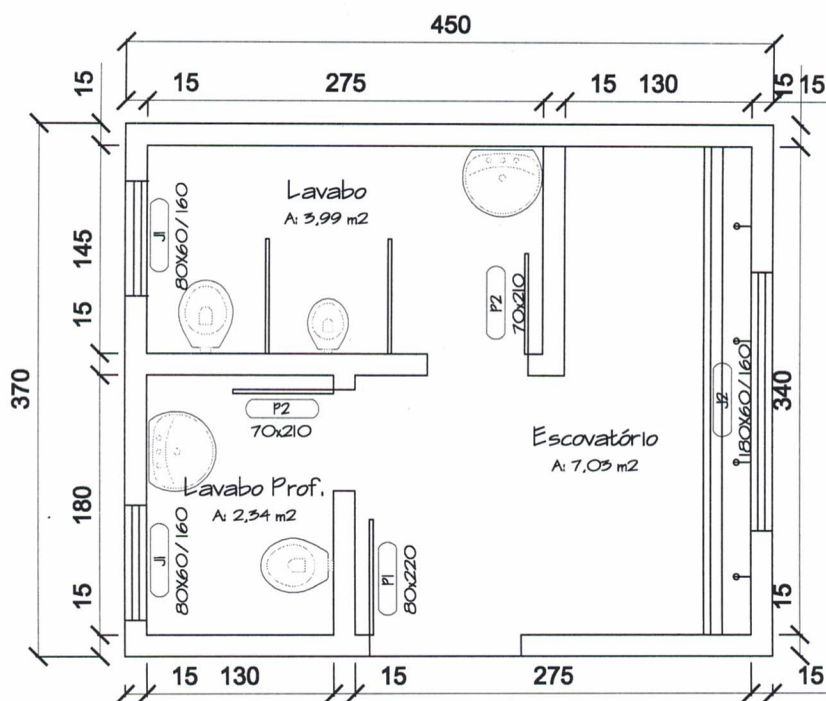

PLANTA BAIXA

A: 16,65 m²

Trabalho:

ESCOVÓDROMO

Local:

ESCOLA PINHEIRO MACHADO

Município:

ANTA GORDA

Estado:

RS

Área a construir:

16,65m²

Escala:

1/50

Data:


Janeiro/2020.

Proprietário:

MUNICÍPIO DE ANTA GORDA

Resp. técnico:

Dagolberto Chiamulera
Dagolberto Chiamulera
Eng. Civil CREA 57.105

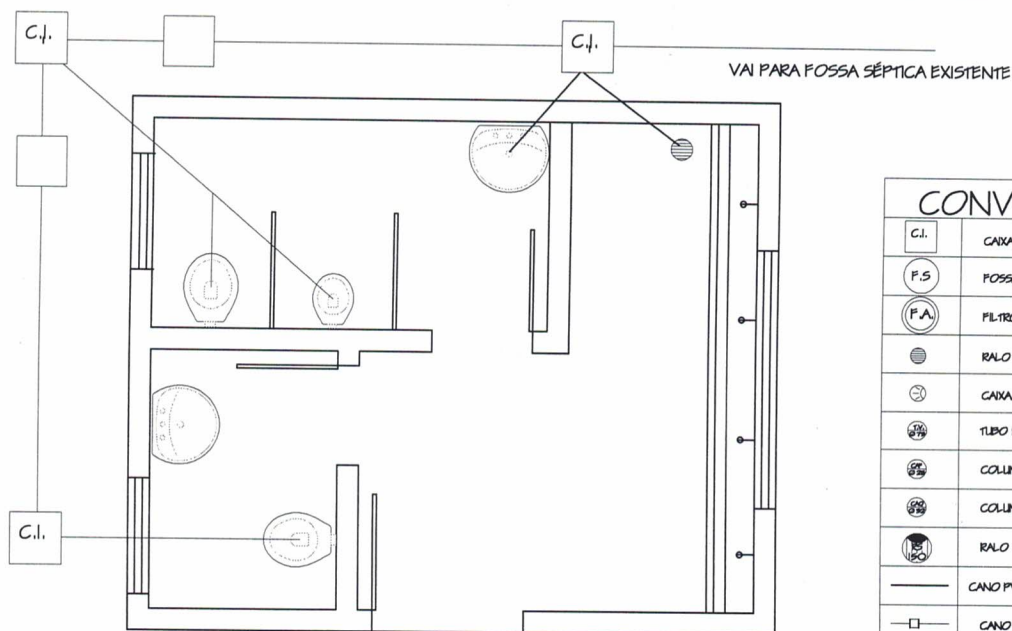

HIDROSSANITÁRIO

Trabalho:

ESCOVÓDROMO

Local:

ESCOLA PINHEIRO MACHADO

Município:

ANTA GORDA

Estado:

RS

Área à construir:

16,65m²

Escala:

1/50

Data:


Janeiro/2020.

Proprietário:

MUNICÍPIO DE ANTA GORDA

Resp. técnico:

Dagoberto Chiamulera
Eng. Civil CREA 57.105

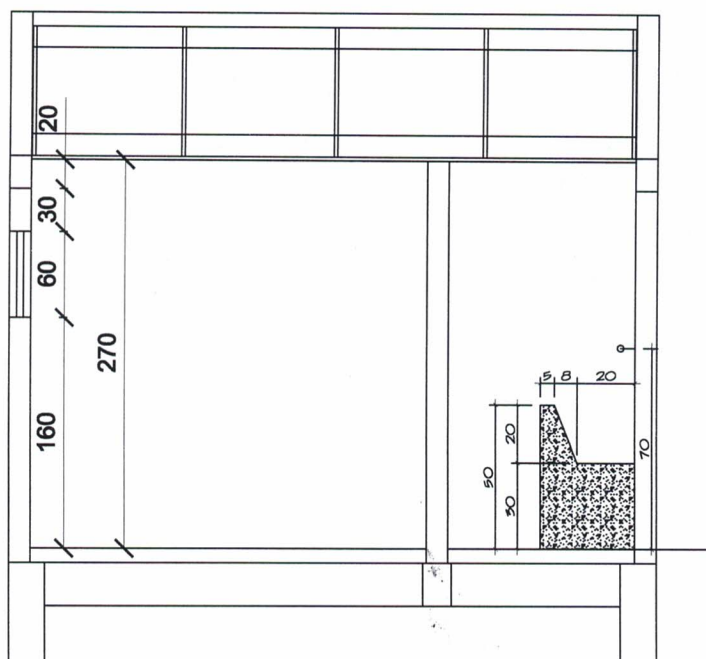

CORTE LONGITUDINAL

Trabalho:

ESCOVÓDROMO

Local:

ESCOLA PINHEIRO MACHADO

Município:

ANTA GORDA

Estado:

RS

Área à construir:

16,65m²

Escala:

1/50

Data:

Janeiro/2020.

Proprietário:

MUNICÍPIO DE ANTA GORDA

Resp. técnico:

Dagolberto Chiamulera
Dagolberto Chiamulera
Eng. Civil CREA 57.105