


Planta Baixa

Área: 246,00m²

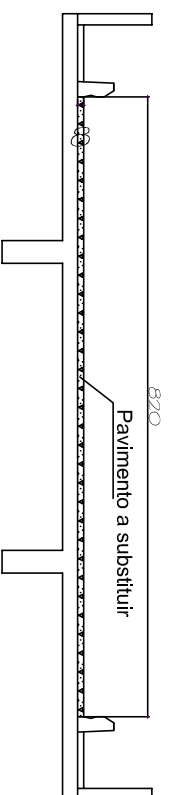

Corte Transversal

REFORMA PAVIMENTO

Ponte na Rua Dr. Campos

ENDERECO:
Rua Dr. Campos - Anta Gorda RS

RESPONSÁVEL TÉCNICO:

Eng. Civil Dagolberto Chiamulera

CREA: 57.105

PRANCHA:

Planta baixa - Corte transversal

ÁREA: 246,00m²

UNIDADE: 01

PROPRIETÁRIO: PREFEITURA MUNICIPAL DE ANTA GORDA

ESCALA:
1/100

DESENHO: Dago

DATA: 01/10/2020

FOLHA
1/1

Reforma Ponte