



DETALHAMENTO DA SINALIZAÇÃO VERTICAL

R-19: VELOCIDADE MÁX. PERMITIDA
 DETALHE_SINALIZAÇÃO VERTICAL
 ESC.: 1/50
 (EM m)

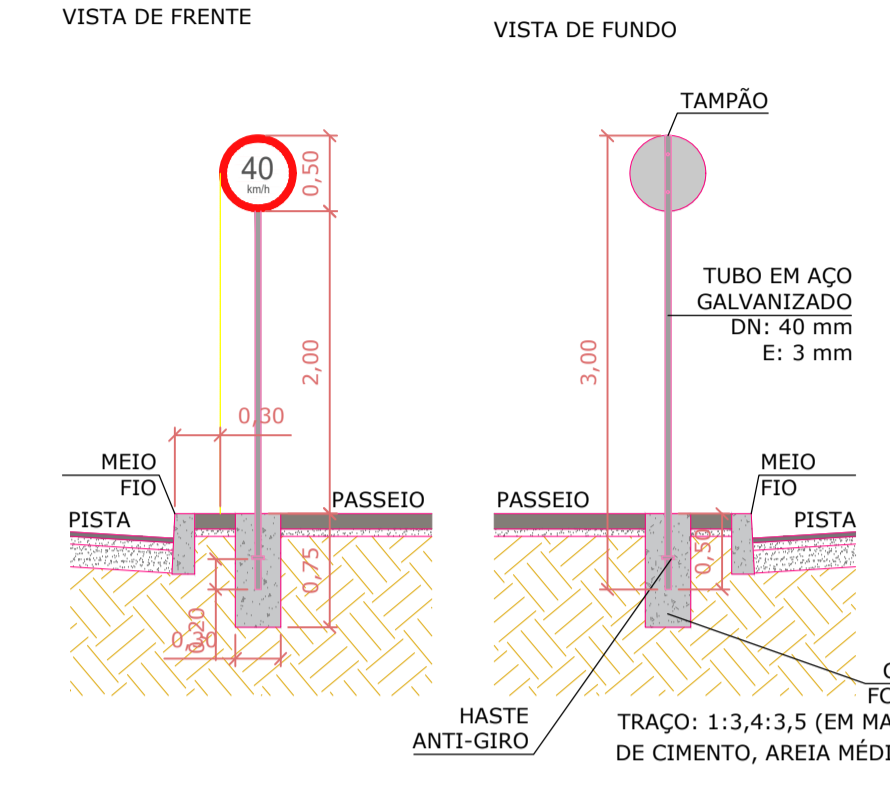

R-1: PARADA OBRIGATORIA
 DETALHE_SINALIZAÇÃO VERTICAL
 ESC.: 1/50
 (EM m)

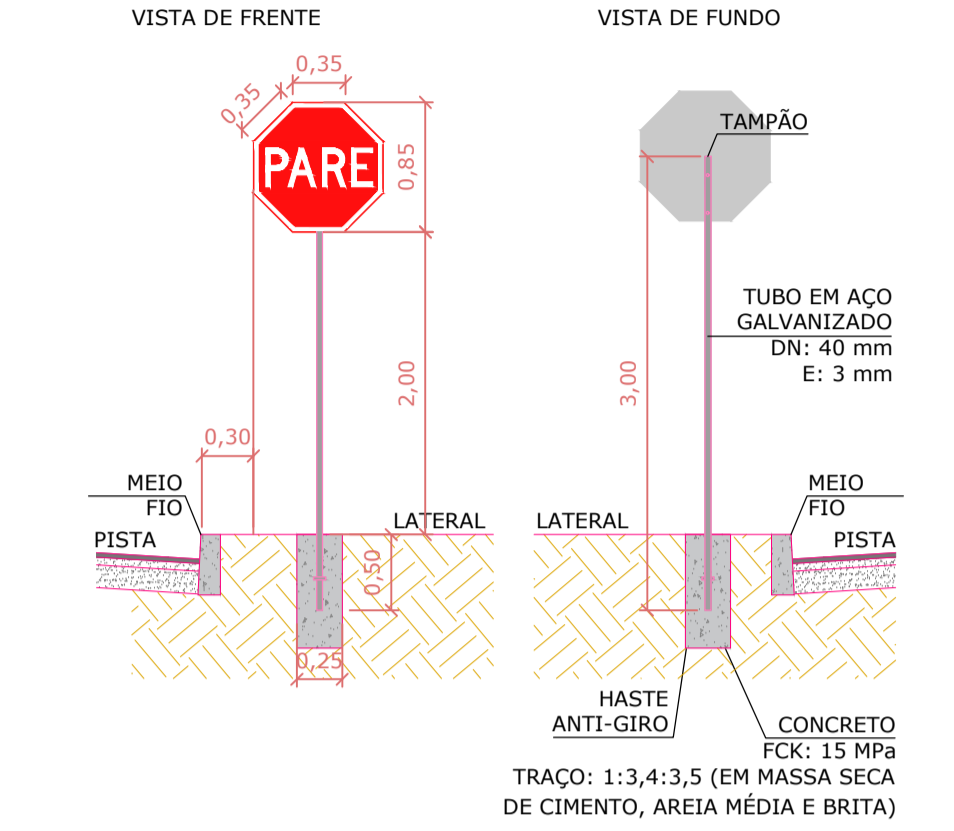

LEGENDA | SINALIZAÇÃO VERTICAL

PLACA	CÓDIGO	DIMENSÕES	PINTURA	QUANTIDADE	ÁREA
	R-19	Ø: 0,50 m	FUNDO: BRANCO ORLA: VERMELHO LETRAS E ALGARISMOS: PRETO VERSO: PRETO FOSCO	2 UN.	0,20 m²
	R-1	Octogonal, lados de 0,35m	FUNDO: VERMELHO ORLA E FAIXA: BRANCO LETRAS E NÚMEROS: BRANCO VERSO: PRETO FOSCO	3 UN.	0,60 m²

LEGENDA:

- TRECHO 1
- TRECHO 2
- CL. P/ BORDA DE LOBO C/ GRELHA
- CL. P/ BORDA DE LOBO C/ TAMPA
- TUBO CONCRETO ARMADO P/ DRENAGEM
- DESENHO MEIO-FIO PROJETADO
- DESENHO RUA
- EXIST. RUA

COMPRIMENTO	LARGURA	ÁREA PAVIM.	MEIO-FIO	DRENAGEM	BORDA-LOBO
107,31m	8m+VAR	865,72m²	227m	Ø30=24m Ø40=122m	8 un.
82,80m	7m+VAR	573,13m²	163m	Ø30=0m Ø40=12m	2 un.

PLANTA BAIXA
 ESCALA: 1/300

PREFEITURA MUNICIPAL DE ANTA GORDA / RS
Projeto de pavimentação de via em blocos de concreto intertravados

Francisco David Frighetto
Prefeito Municipal

Jonas Gerhard Haas
CREA RS225465

ÁREA:	1468,85m²	PROJETO:	Planta baixa e detalhes
DATA:	08/2024	LOCALIZAÇÃO:	Rua Barão do Rio Branco, Interior, Anta Gorda/RS

02/04