

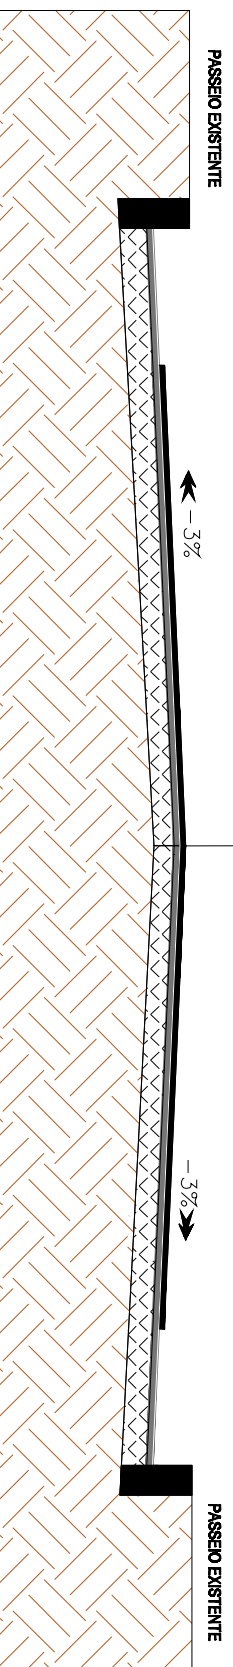


Reperflagem = 11,80 m
 Pista de rolamento = 11,20 m


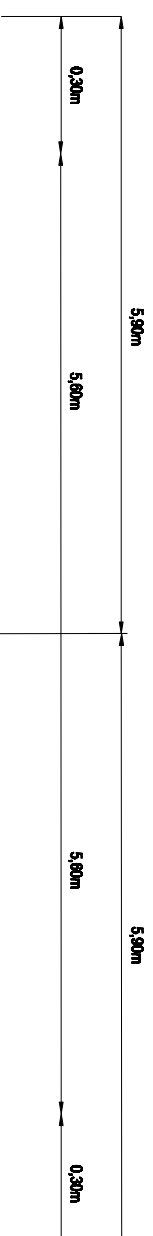


BORRACHUDOS:

Remoção:

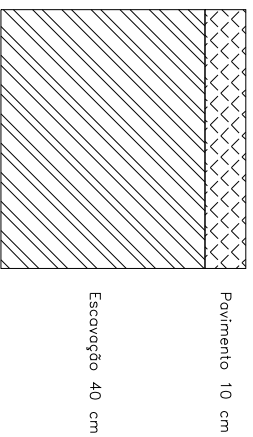

Recomposição:

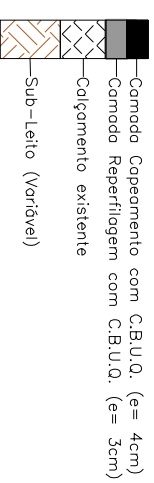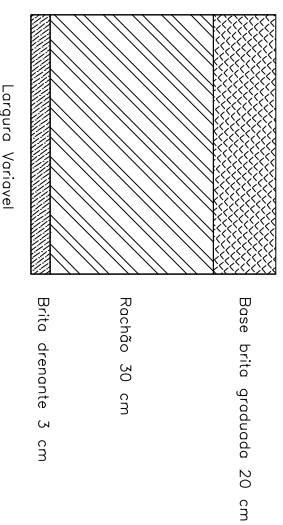

PROJETO DE CAPEAMENTO ASFÁLTICO

MUNICÍPIO DE ANTA GORDA/R/S

Local: Rua Dr. Campos

Conteúdo: **Seção Tipo de Pavimentação**

Proprietário

Responsável Técnico

Extensão: 329,00 m

Regularização: 4.078,20 m²

Pista de Rolamento: 3.880,80 m²

Escala Horizontal: Sem escala

Escala Vertical: Sem escala

Prancha: **05**

Data: Setembro de 2017