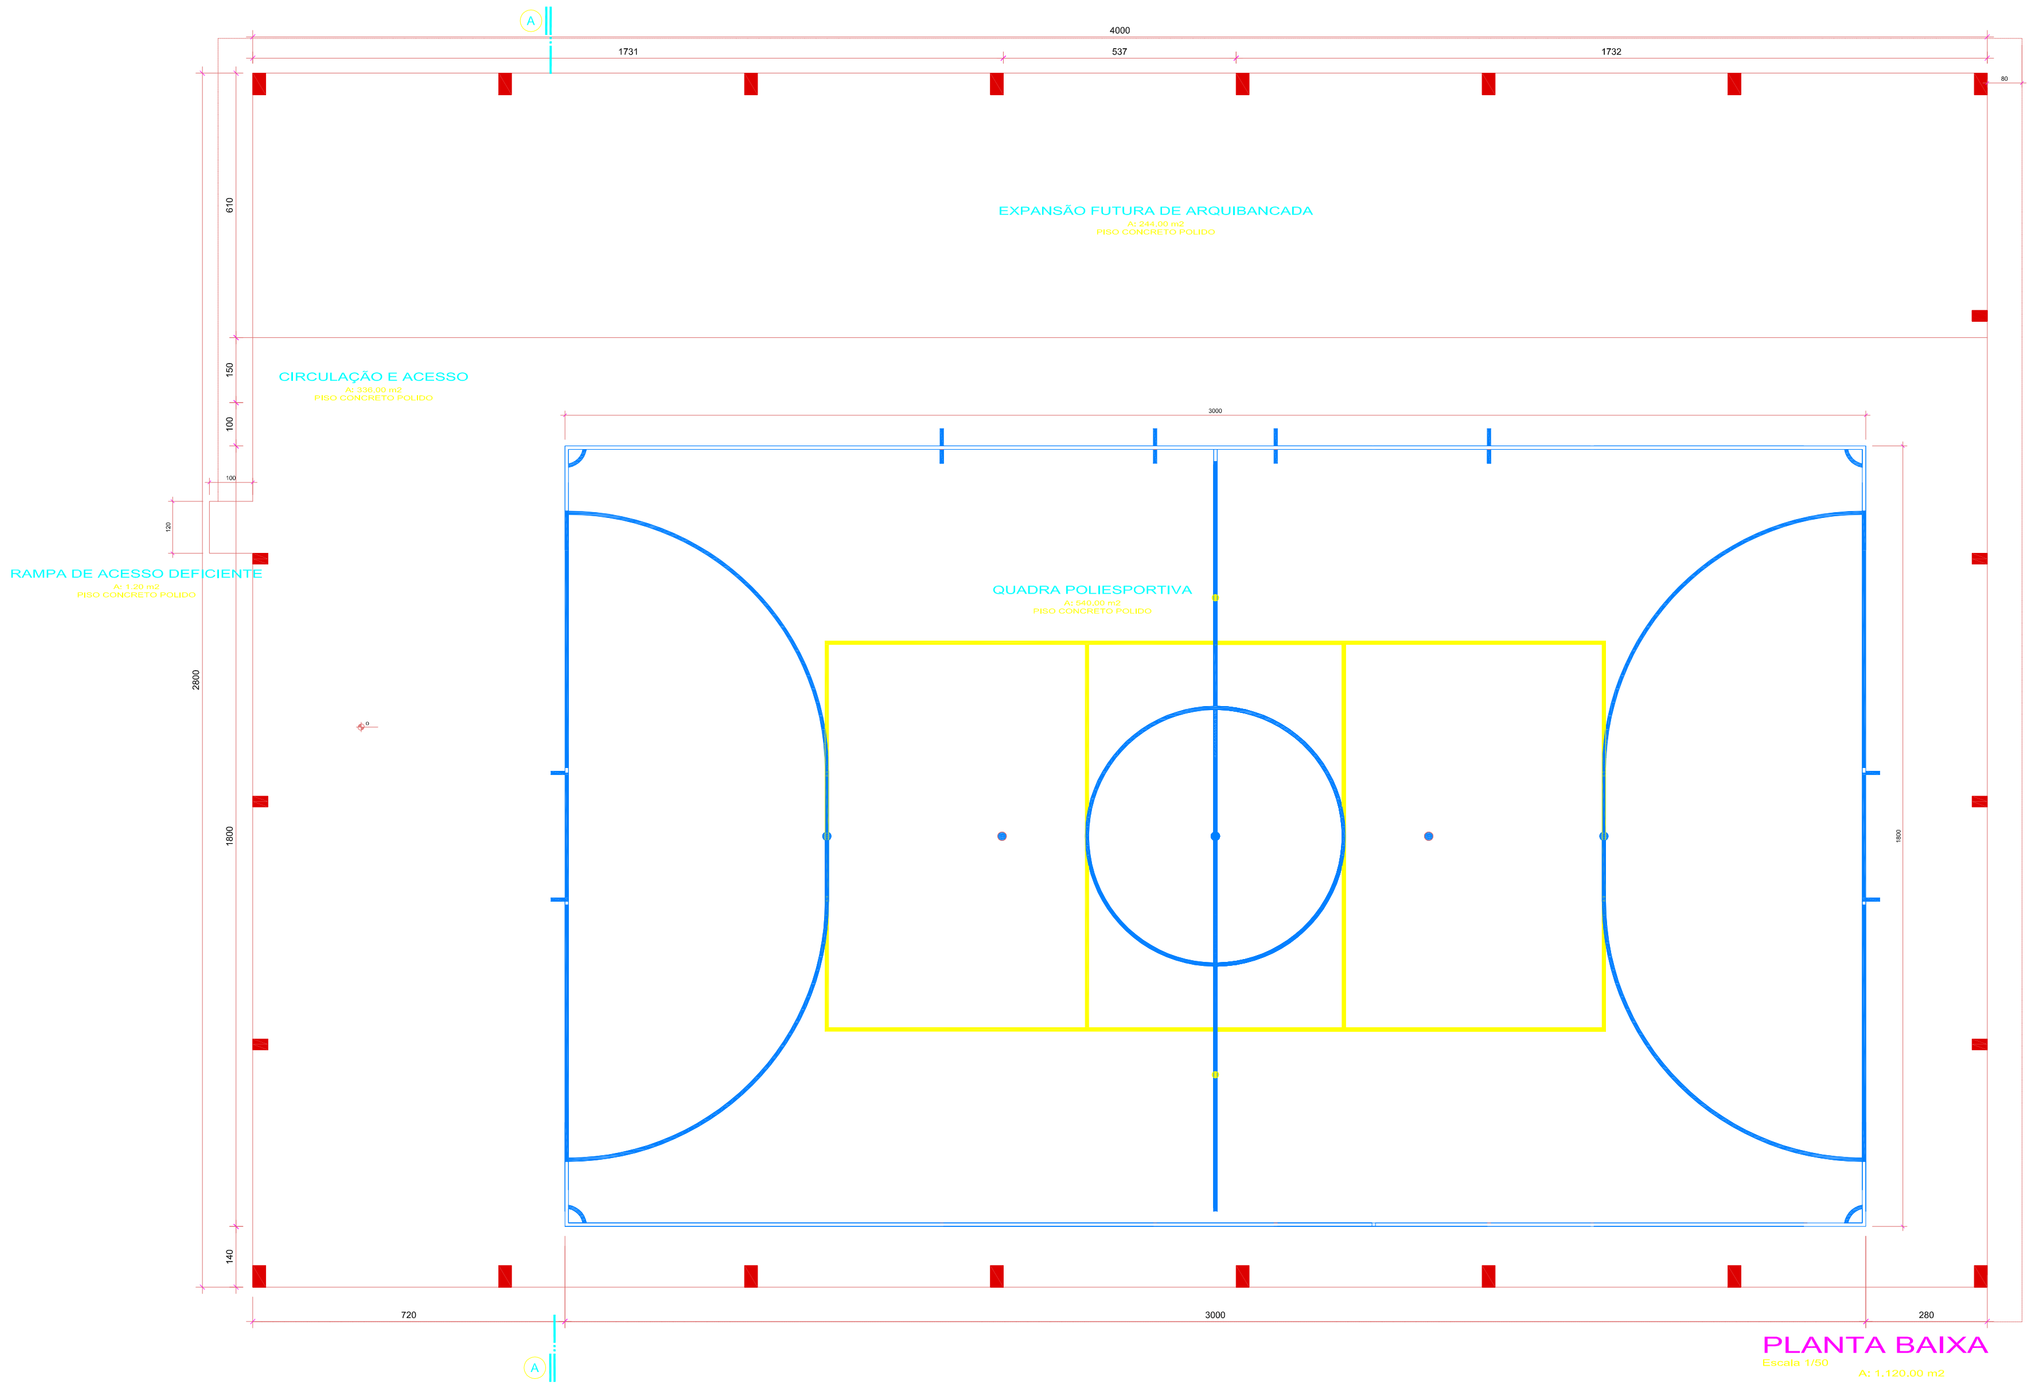

PLANTA BAIXA

Escala 1/50

A: 1.120,00 m2

REV.	ASSUNTO	AUTOR	DATA	VISTO

PREFEITURA MUNICIPAL DE ANTA GORDA

PREFEITO — CELSO CASAGRANDE

RESPONSÁVEL TÉCNICO PELO PROJETO

ENG. CIVIL DAGOLBERTO CHIAMULERA CREA/RS 57,195-D

EQUIPE - SMP

COLABORAÇÃO PROJETO

ÁREA TOTAL 1.120,00 m²	OBRA: QUADRA POLIESPORTIVA COBERTA PARA EVENTOS NO PARQUE MUNICIPAL	PRANCHA
ESCALA 1/75	PROJETO: PROJETO ARQUITETÔNICO PLANTA BAIXA	A02/03
DATA AGOSTO/ 2018	LOCAL: PARQUE DE EVENTOS MUNICIPAL ANTA GORDA/RS	