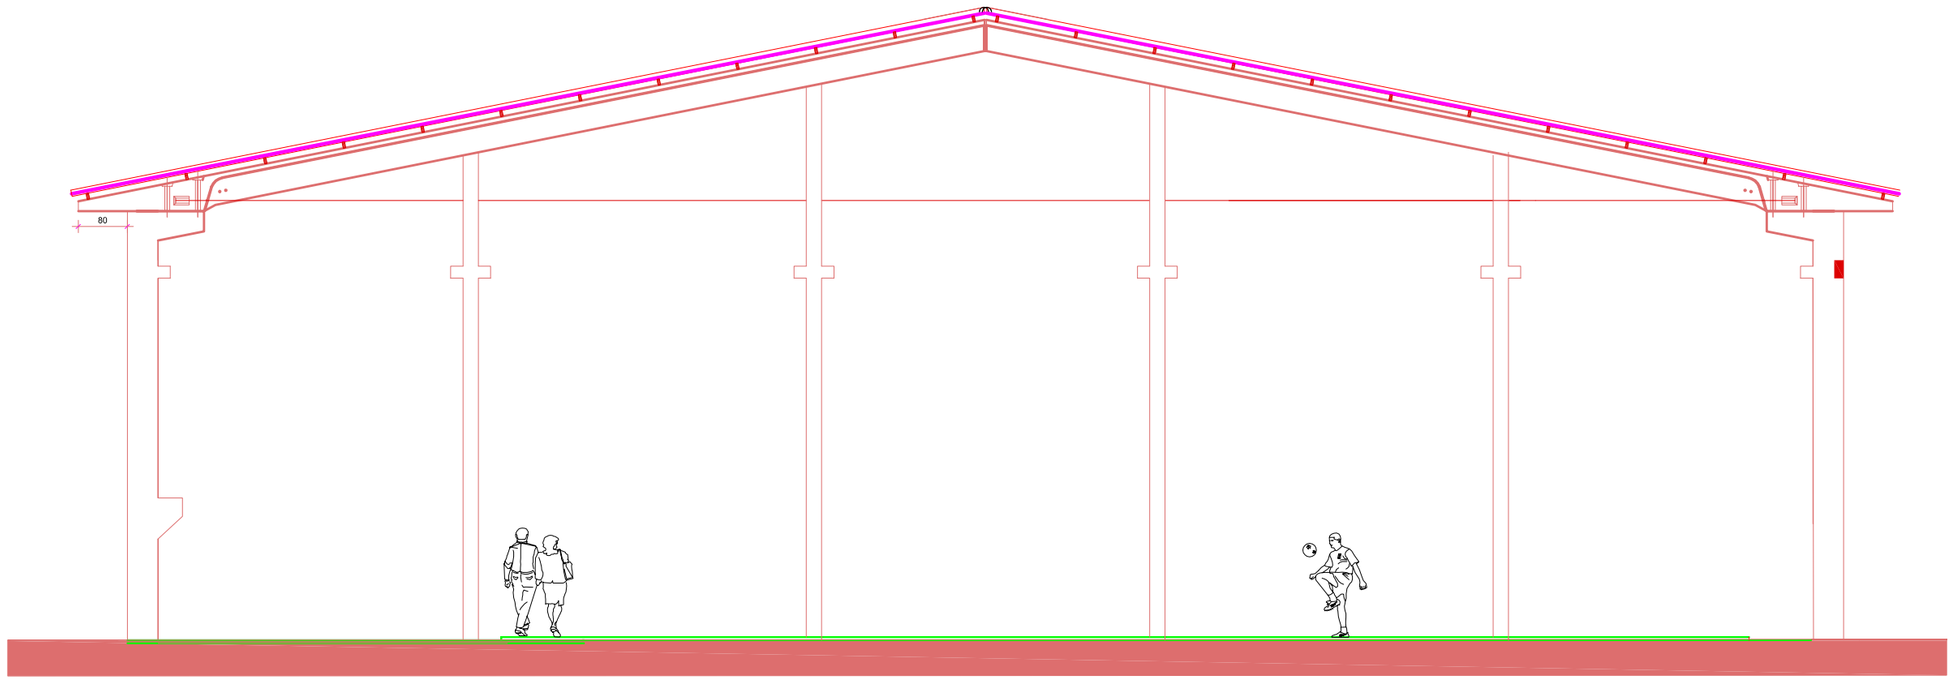

FACHADA
Escala 1:50

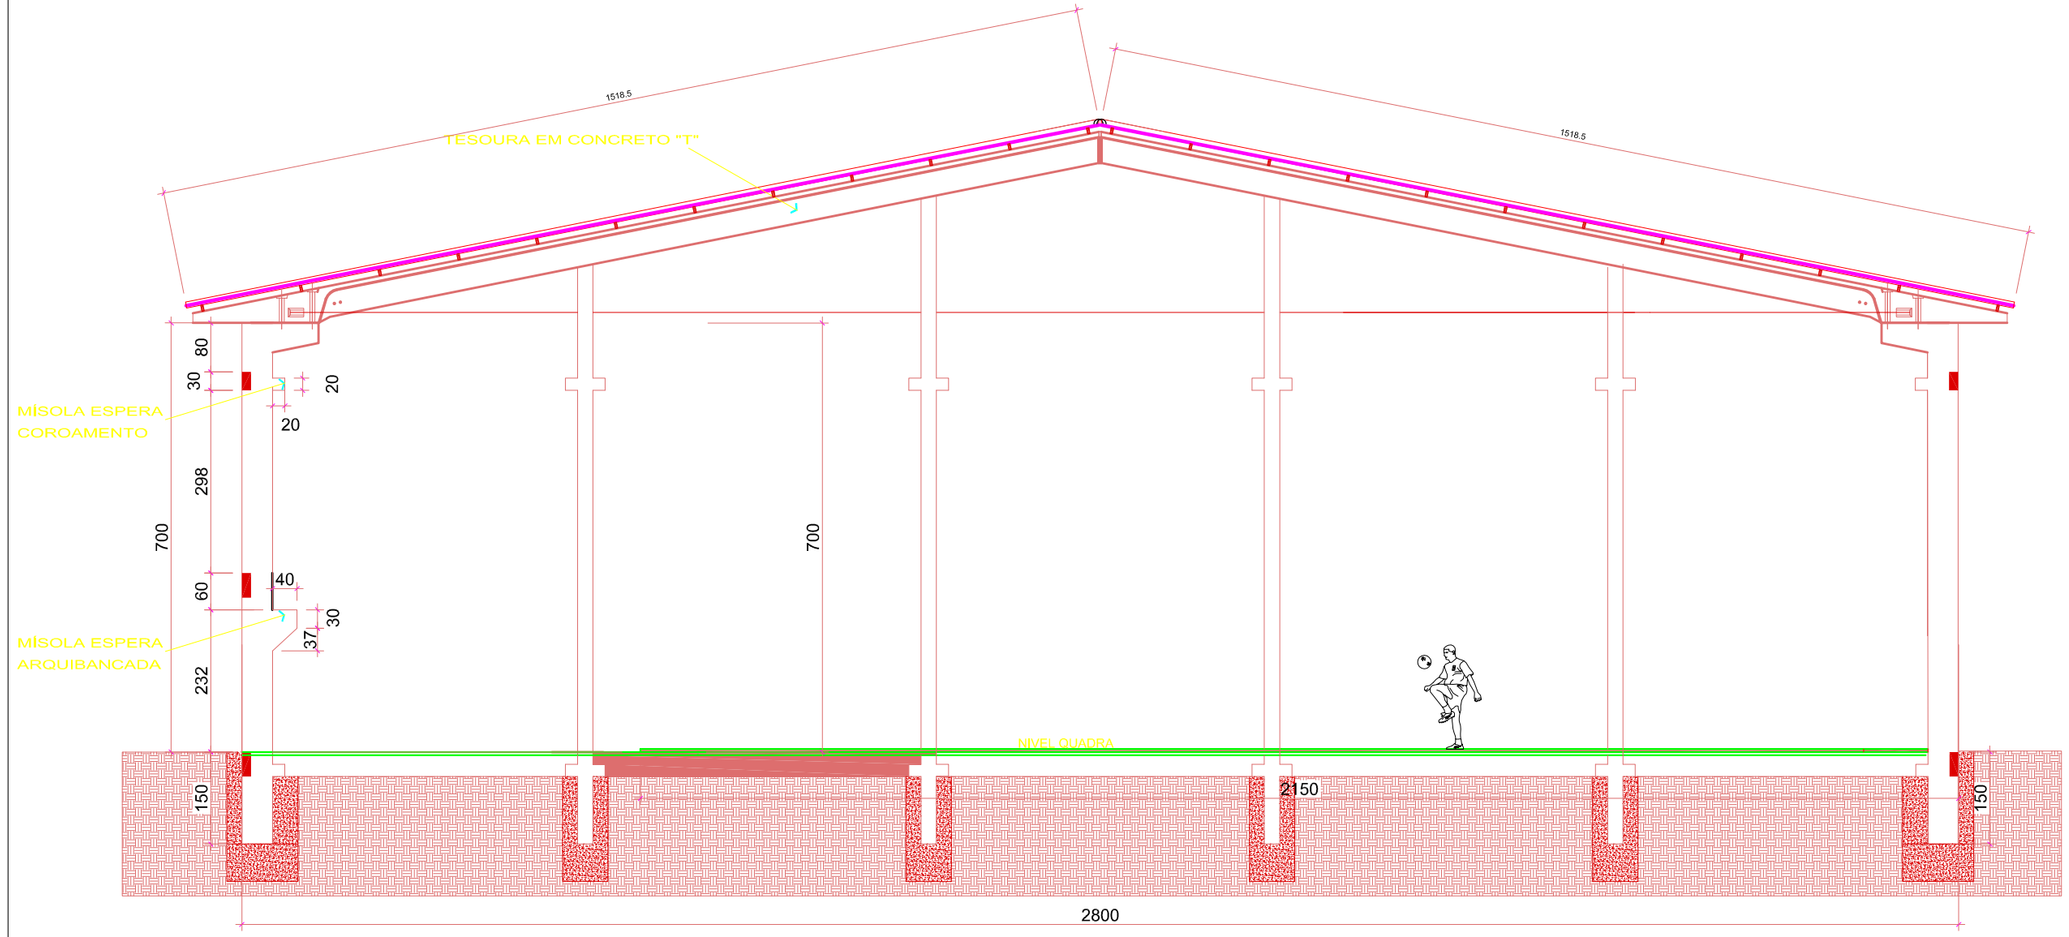

CORTE AA
Escala 1:50

REV.	ASSUNTO	AUTOR	DATA	VISTO

PREFEITURA MUNICIPAL DE ANTA GORDA
PREFEITO — CELSO CASAGRANDE

RESPONSÁVEL TÉCNICO PELO PROJETO
ENG. CIVIL: BAGOLBERTO CHIAVALETA CREA/RS 57.105-D

EQUIPE - SMP

COLABORAÇÃO PROJETO

ÁREA TOTAL 1.120,00 m²	OBRA: QUADRA POLIESPORTIVA COBERTA PARA EVENTOS NO PARQUE MUNICIPAL	PRANCHA
ESCALA 1/50	PROJETO: PROJETO ARQUITETÔNICO FACHADA E CORTE AA	A03/03
DATA AGOSTO/ 2018	LOCAL: PARQUE DE EVENTOS MUNICIPAL ANTA GORDA/RS	