LEGENDA:

- NEUTRO-FASE-RETORNO-TERRA
- ELETRODUTO NA LAJE
- ELETRODUTO NO PISO
- ELETRODUTO RÍGIDO
- INTERRUPTOR SIMPLES
- INTERRUPTOR DUPLO
- SENDOR DE PRESENÇA
- PTO LUZ TETO
- PONTO LUZ DECORATIVA TETO
- PONTO LUZ PAREDE
- LUZ NO PISO
- TOMADA (H:0,40M)
- TOMADA ALTA (H:1,20M)
- TOMADA ESPECIAL
- TOMADA AR CONDICIONADO
- TOMDA CHUVEIRO
- PONTO TV/NET/FONE
- CAIXA DE PASSAGEM
- LUZ DE EMERGÊNCIA
- CENTRO DE DISTRIBUIÇÃO
- QUADRO MEDIDOR

QUADRO DE CARGAS

CD	CIRCUITO	ILUM.	TOMADA	T.ESPECIAS	SOMATÓRIO	MM2	DISJUNTOR
1º PISO	1	1.500W			1.500W	1,5	16 A
	2	1.000W			1.000W	1,5	16 A
	3		600W		600W	2,5	20 A
				TOTAL	3.100W	2,5	

OBS.: A LIGAÇÃO ELÉTRICA DA CAIXA DE PASSAGEM ATÉ A REDE EXISTENTE SERÁ A CARGA DO MUNICÍPIO

LEGENDA:

- TQP - TUBO QUEDA PLUVIAL
- REDE ESGOTO PLUVIAL
- CIP - CAIXA DE INSPEÇÃO PLUVIAL

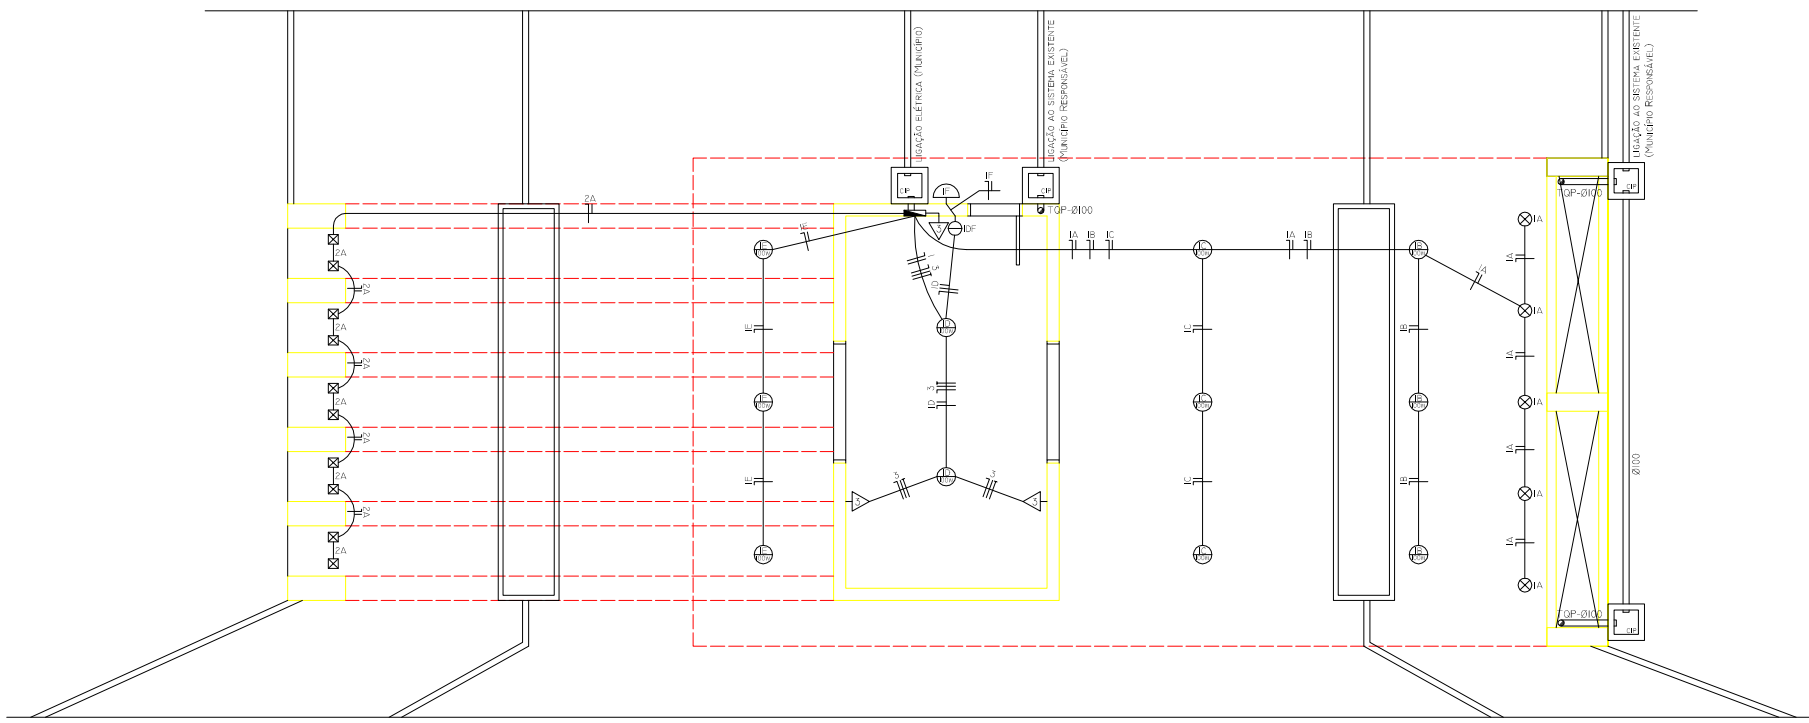

PLANTA BAIXA

PREFEITURA MUNICIPAL DE ANTA GORDA

Rua Padre Hermínio Catelli, 659 - Centro
CEP.: 95980-000 Fone: 51.3756-1149

Melhoria da Infraestrutura Turística
Parque Municipal de Eventos Aldi João Bisleri - Pórtico de Acesso

Propnetáno
PREFEITURA MUNICIPAL DE ANTA GORDA
PROPRIETÁRIO

Resp. Técnico
DAGOLBERTO CHIAMULERA - ENG.CIVIL
CREA/RS 57.105

DESCRIÇÃO: PROJETO ELÉTRICO - PONTOS TUBO DE QUEDA PLUVIAL

ENDEREÇO: RUA ARMINHO MIOTTO - PARQUE DE EVENTOS ALDI JOÃO BISLERI - CENTRO - ANTA GORDA/RS

Prancha Nº:	Folha Nº:	Escala:	Data:	Área:
A-03	03/03	1:100	Dezembro/2018	163,23m²