



LEGENDA

- BORDO PISTA
- EIXO PISTA
- ~ GREIDE PISTA

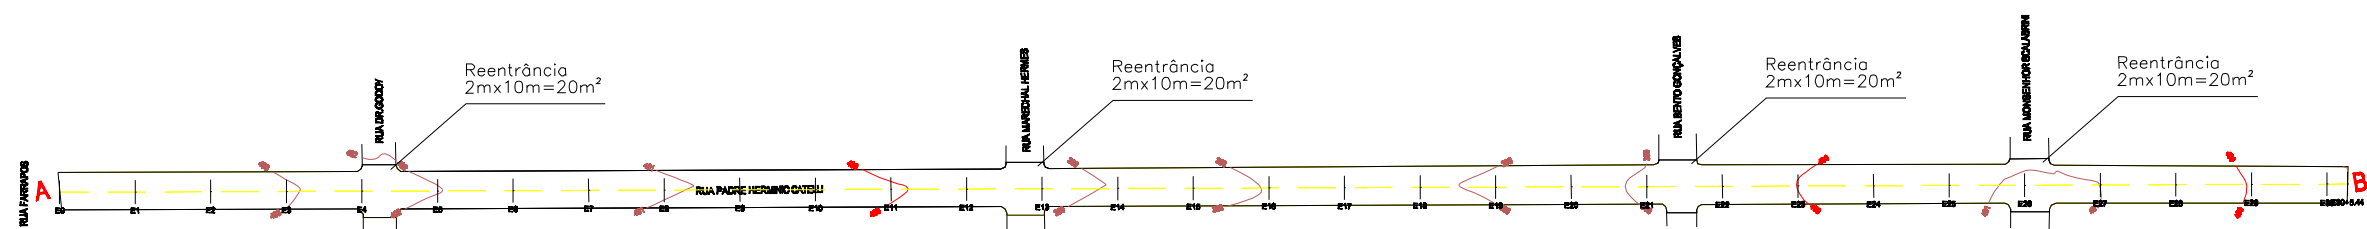

Perfil Longitudinal A - B

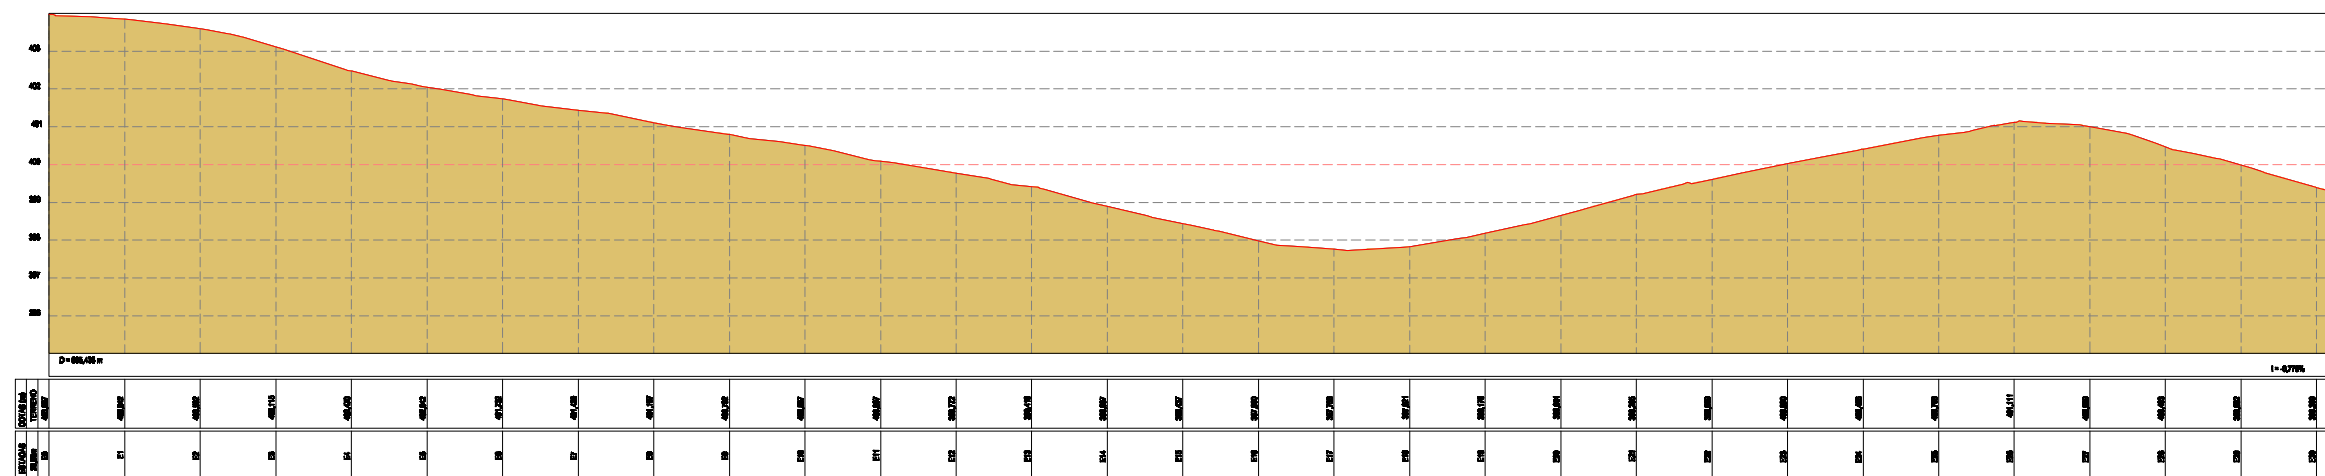

PROJETO DE CAPEAMENTO ASFÁLTICO
MUNICÍPIO DE ANTA GORDA/RS
Local: Rua Pe. Herminio Catelli

Conteúdo: Projeto Geométrico

Proprietário

Responsável Técnico

Extensão: 605,436 m
Regularização: 6.214,36 m²
Pista de Rolamento: 6.214,36 m²

Escala Horizontal: 1:2000
Escala Vertical: 1:100
Prancha: **02**
Data: Dezembro de 2020