


Reperfilagem = 10,00 m
 Pista de rolamento = 9,40 m

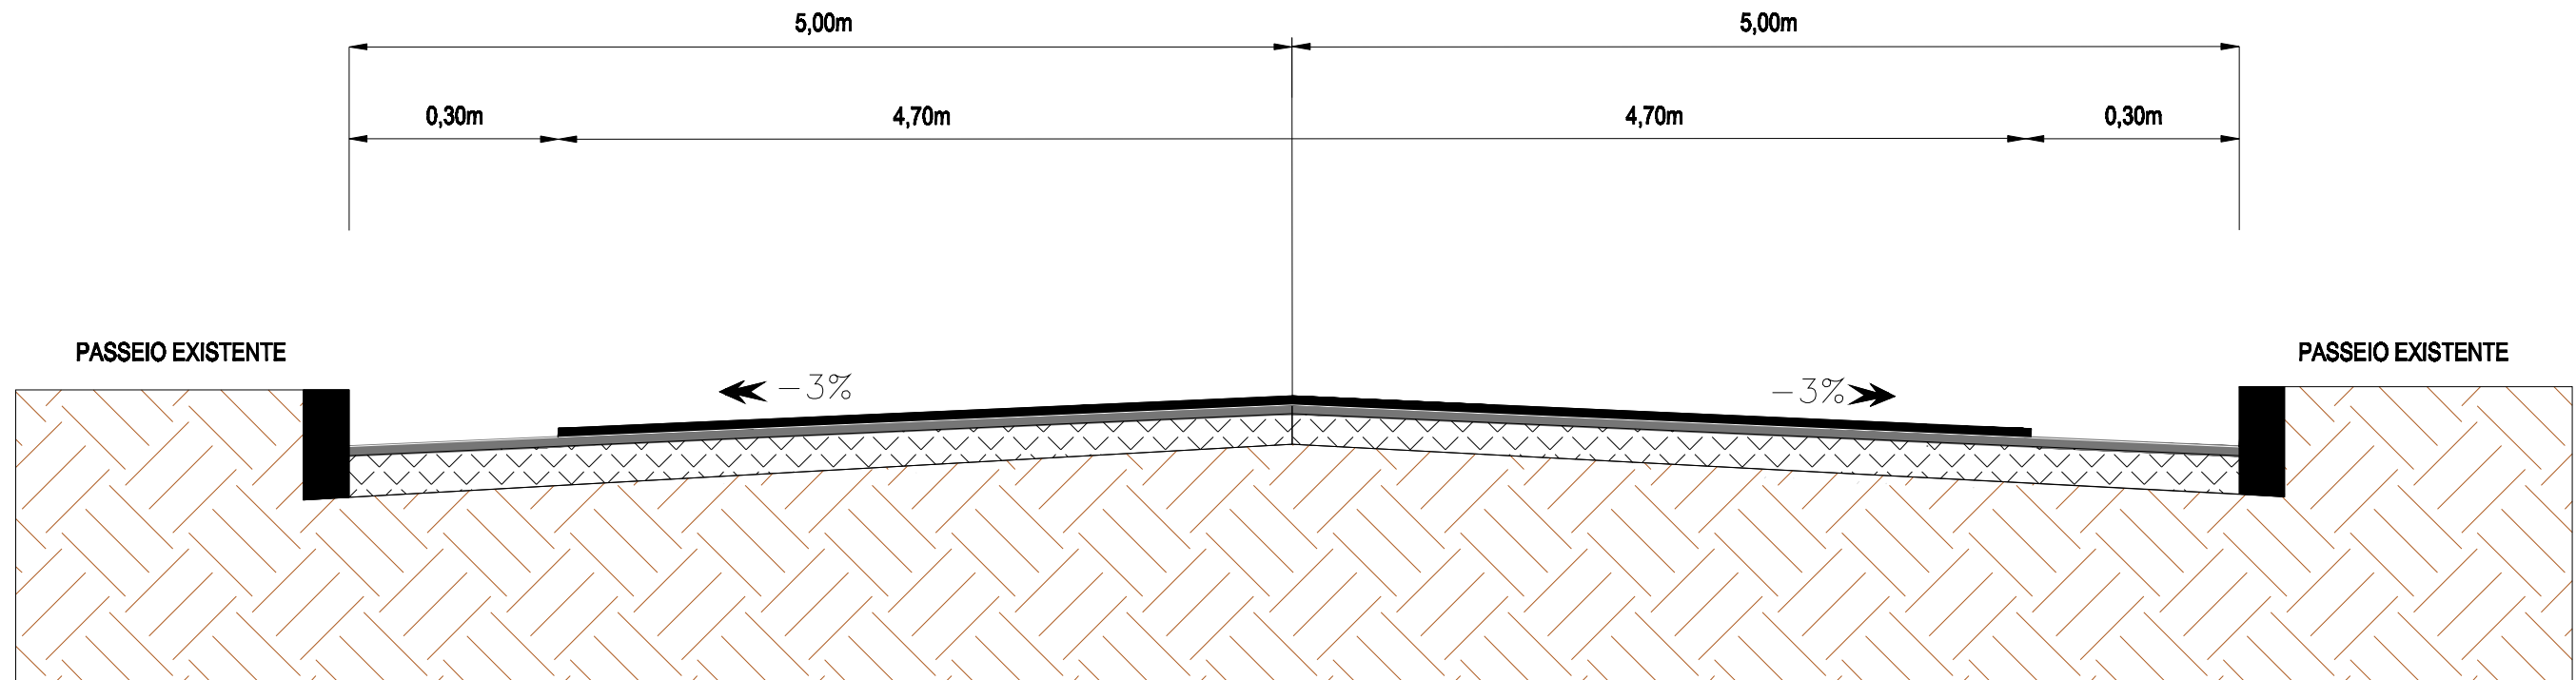

- Camada Capeamento com C.B.U.Q. (e= 4cm)
- Camada Reperfilagem com C.B.U.Q. (e= 3cm)
- Calçamento existente
- Sub-Leito (Variável)

PROJETO DE CAPEAMENTO ASFÁLTICO
 MUNICÍPIO DE ANTA GORDA/RS
 Local: Rua Padre Hermínio Catelli

Conteúdo: Seção Tipo de Pavimentação

Extensão: 605,436 m
 Regularização: 6.214,36 m²
 Pista de Rolamento: 6.214,36 m²

Escala Horizontal: Sem escala
 Escala Vertical: Sem escala
 Prancha: **01**
 Data: Dezembro de 2020

Proprietário

Responsável Técnico