



ESCALA 1/650

Perfil Longitudinal 3º Trecho (E72 + 10,473 - E87 + 12,256)

■ Área de corte: 17,115 m²
■ Área de aterro: 15,941 m²

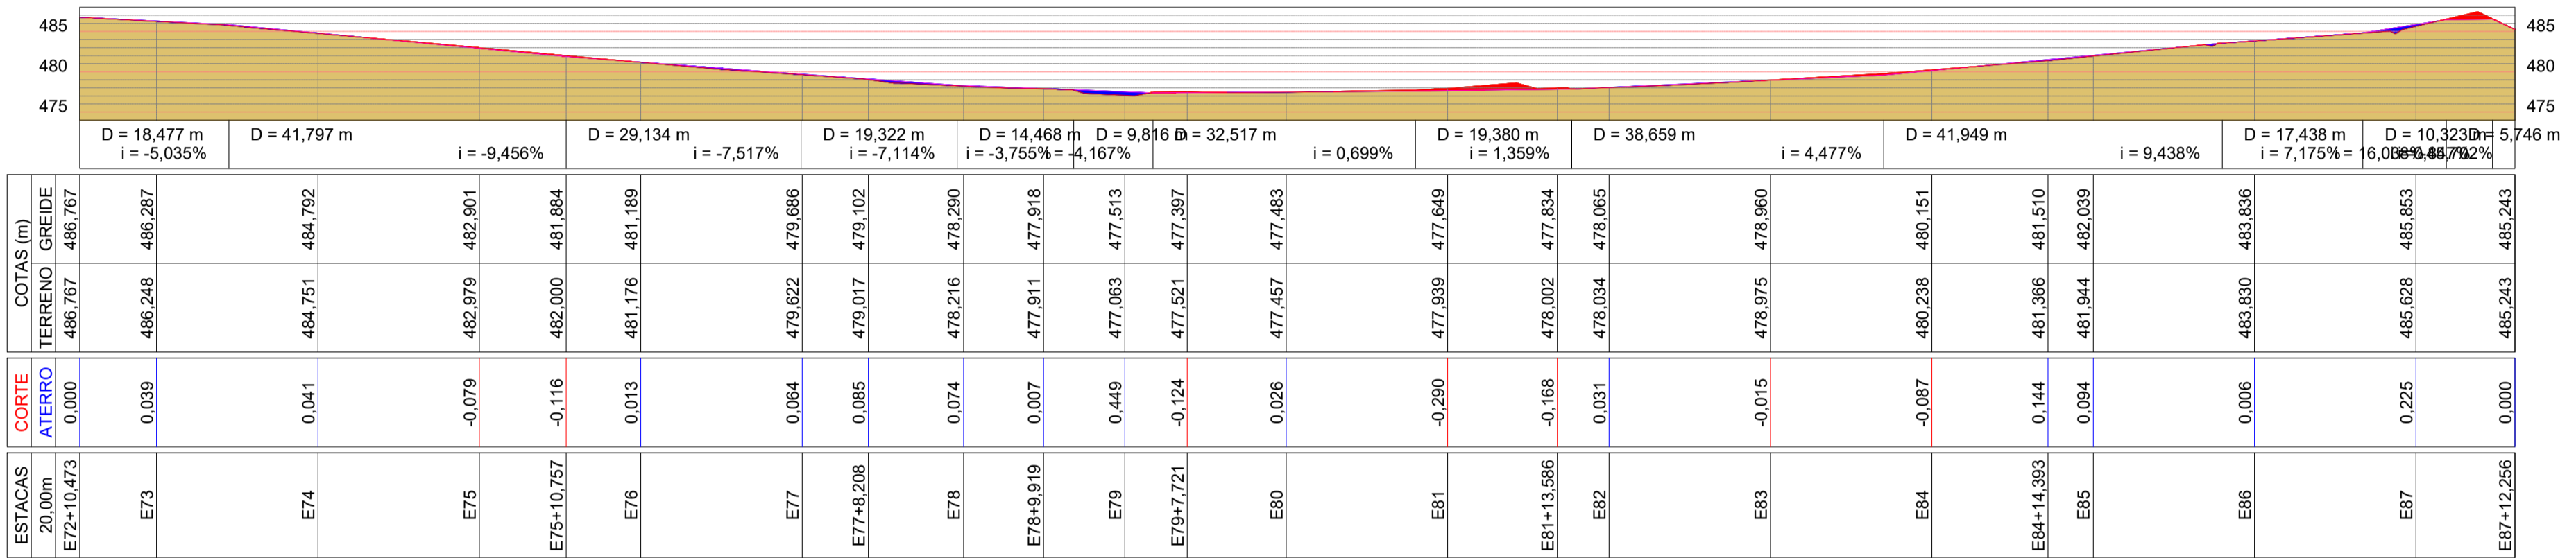

ESCALA 1/650

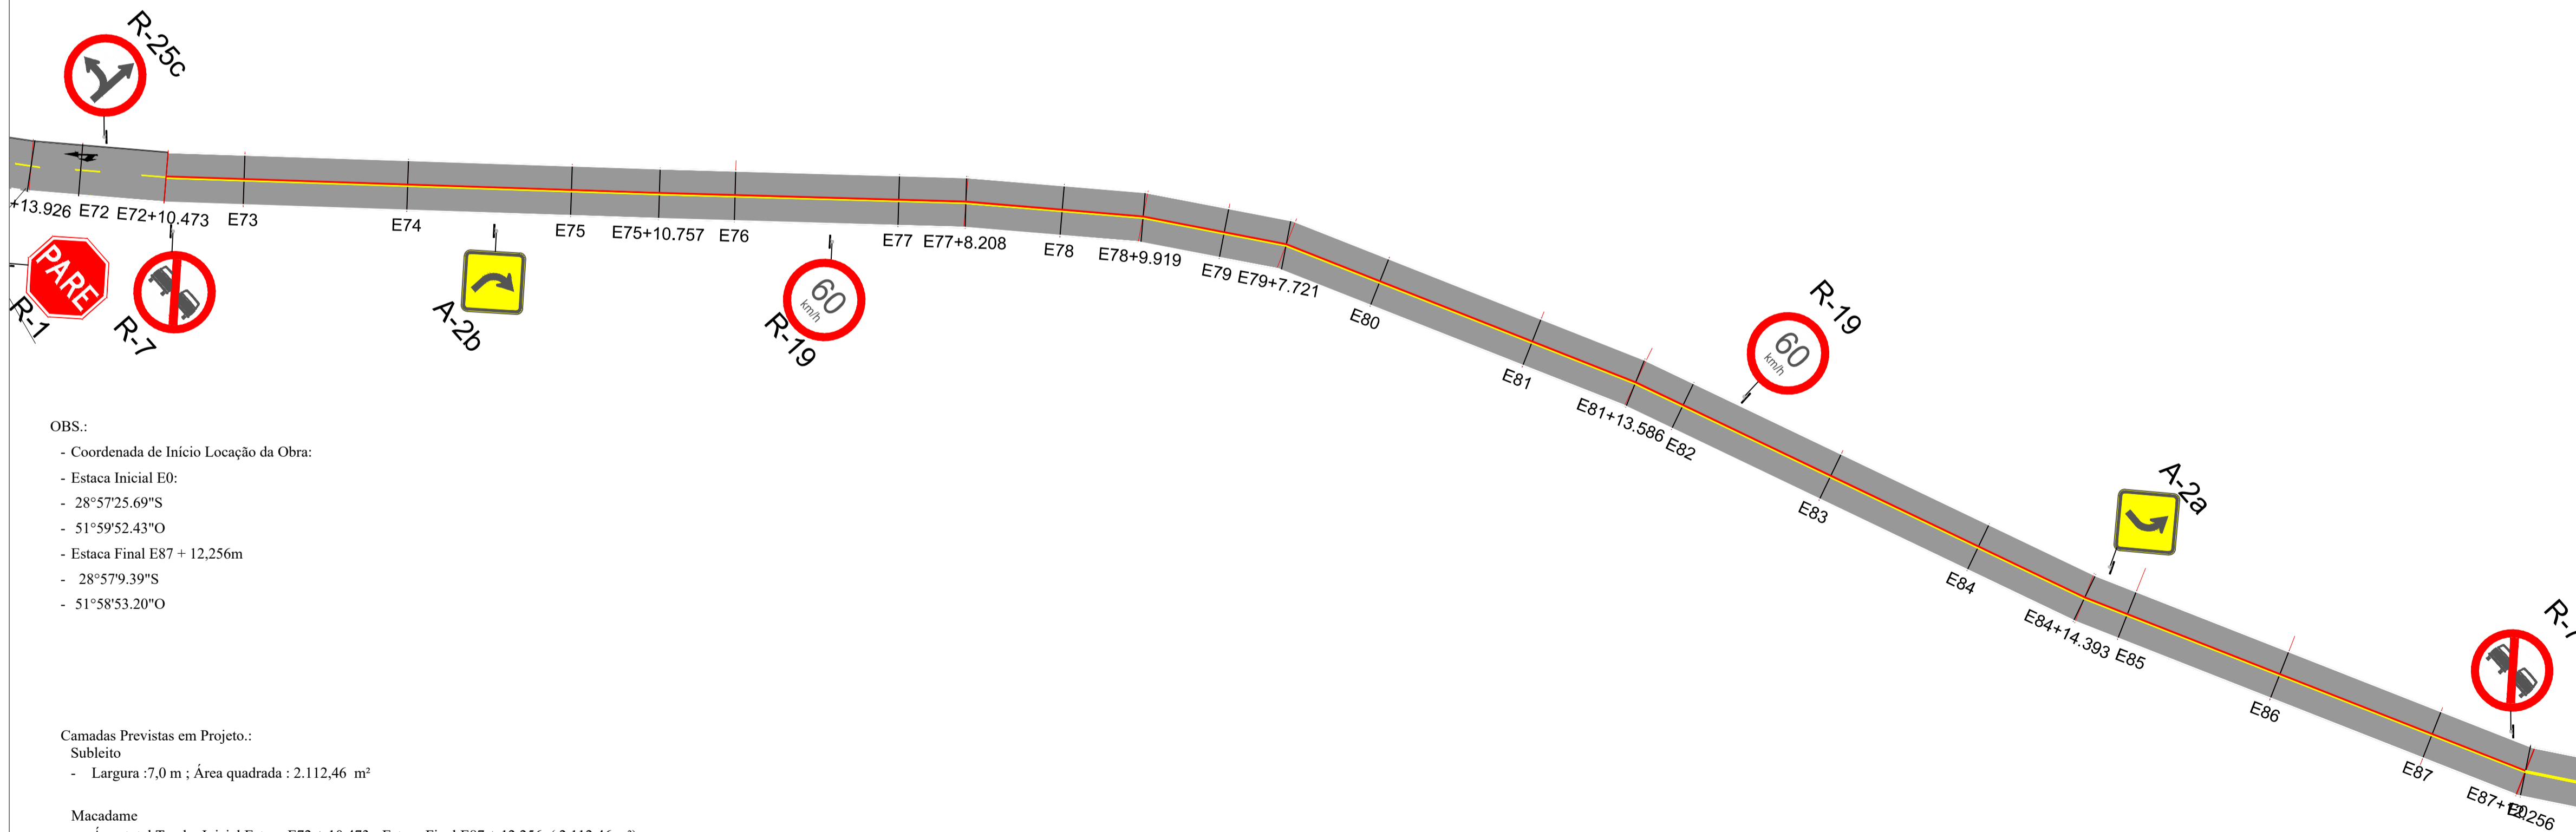

ESCALA 1/500

OBS.:

- Coordenada de Início Locação da Obra:
- Estaca Inicial E0:
- 28°57'25.69"S
- 51°59'52.43"O
- Estaca Final E87 + 12,256m
- 28°57'39.39"S
- 51°58'53.20"O

Camadas Previstas em Projeto.:

- Subleito**
 - Largura :7,0 m ; Área quadrada : 2.112,46 m²
- Macadame**
 - Área total Trecho Inicial Estaca E72 + 10,473 - Estaca Final E87 + 12,256: (2.112,46 m²)
 - Largura :7,0 m; Área quadrada : 2.112,46 m²; Volume Total: (0,18 m x 2.112,46 m² = 380,24 m³)
- Brita graduada**
 - Área total Trecho Inicial E72 + 10,473 - Estaca Final E87 + 12,256: (1.961,57 m²)
 - Largura: 6,5 m; Área quadrada : 1.961,57 m²; Volume Total: (0,12 m x 1.961,57 m² = 235,38 m³)
- CBUQ**
 - Área total Trecho Inicial E72 + 10,473 - Estaca Final E87 + 12,256: (1.871,03 m²)
 - Largura: 6,2 m; Área quadrada : 1.871,03 m²; Volume Total: (0,05 m x 1.871,03 m² = 93,55 m³)

OBS.:

- Área total de pintura Trecho Inicial Estaca E72 + 10,473 - Estaca Final E87 + 12,256m
- Linha de bordo (LBO) - 301,78m x 2 Faixas x 0,10 m = 60,36 m²
- Linha dupla contínua (LFO-3) -301,78m x 2 Faixas x 0,10 m = 60,36 m²
- Total cor branca: 60,36 m²
- Total cor amarela: 60,36 m²

CONVENÇÕES

- Traçado Inicial Proposto
- Curvas de Nivel Mestra 5,0x5,0m
- Curvas de Nivel Int. 1,0x1,0m
- Sargeta Existente

RESPONSÁVEL TÉCNICO		CONTRATANTE	
WILLIAM DE COL CREA RS 233.425 ENGENHEIRO CIVIL		PREFEITURA MUNICIPAL DE ANTA GORDA CNPJ: 87.261.509/0001-76	
CONTRATADA	W DE COL & CIA LTDA CNPJ:31.301.885/0001-92	FOLHA	A1
PROJETO	Regularização de Base e Pavimentação Asfáltica	841X 594	
DESCRIÇÃO	Det.Sinalização Horiz. e Vert. EI- E72 + 10,473 - Estaca Final E87 + 12,256	ESCALA	
LOCALIZAÇÃO	Estrada de ligação do Município de Anta Gorda e Guaporé	Estado - UF: RS	
MUNICÍPIO	Anta Gorda RS	Data:07/07/2020	FOLHA 05/08
			Indicada