


SEÇÃO TIPO ESTACA E20 - E50

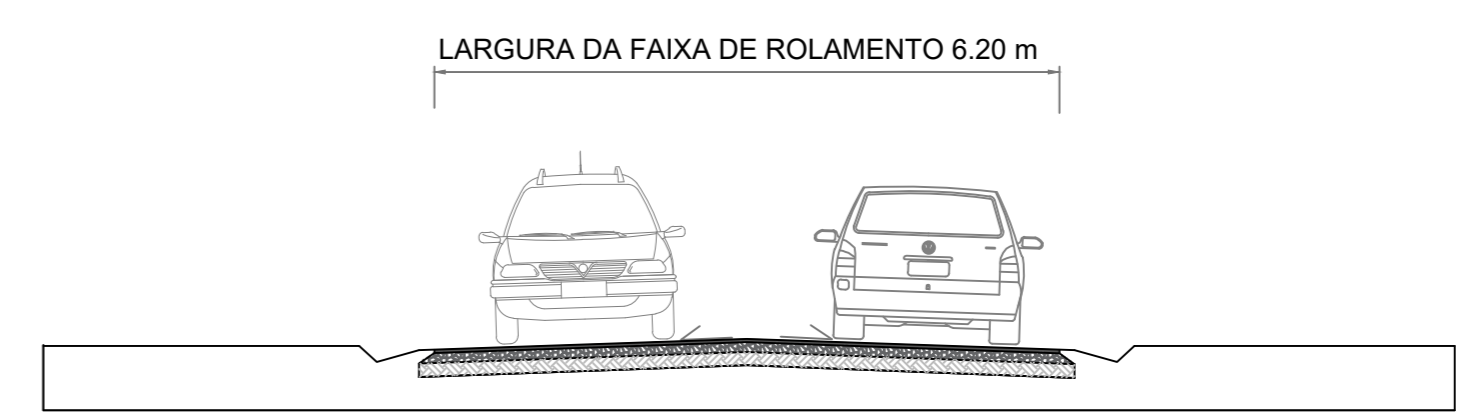

- REVESTIMENTO CONCRETO BETUMINOSO USINADO A QUENTE (CBUQ) 6,20 m - Esp. 5 cm compactado
- BASE BRITA GRADUADA SIMPLES 6,50 m - Esp. 12 cm compactado
- SUB BASE - MACADAME 7,0 m - Esp. 18 cm compactado
- SUB LEITO 7,0m

RESPONSÁVEL TÉCNICO		CONTRATANTE	
WILLIAM DE COL CREA RS 233.425 ENGENHEIRO CIVIL		PREFEITURA MUNICIPAL DE ANTA GORDA CNPJ: 87.261.599/0001-76	
CONTRATADA	W DE COL & CIA LTDA CNPJ:31.301.885/0001-92	FOLHA	A0
PROJETO	Regularização de Base e Pavimentação Asfáltica	DESCRICO	SIX 118
LOCALIZAÇÃO	Estrada de ligação do Município de Anta Gorda e Guaporé	Estado - UF: RS	ESCALA
MUNICÍPIO	Anta Gorda RS	Data: 07/12/2020	FOLHA 06/96