


**PM1**  
 FOHA DE PORTA 80 x 210 cm  
 COM PINTURA ESMALTE  
 COR PLATINA

CONJUNTO FECHADURA E  
 MAÇANETA ACABAMENTO  
 CROMADO ACETINADO

BARRA DE APOIO PARA PNE  
 COM PINTURA ESMALTE  
 COR AZUL ESCURO

CHAPA METÁLICA  
 RESISTENTE A IMPACTOS

GUARNIÇÃO EM MADEIRA 5 x 1 cm  
 COM PINTURA ESMALTE  
 COR AZUL ESCURO

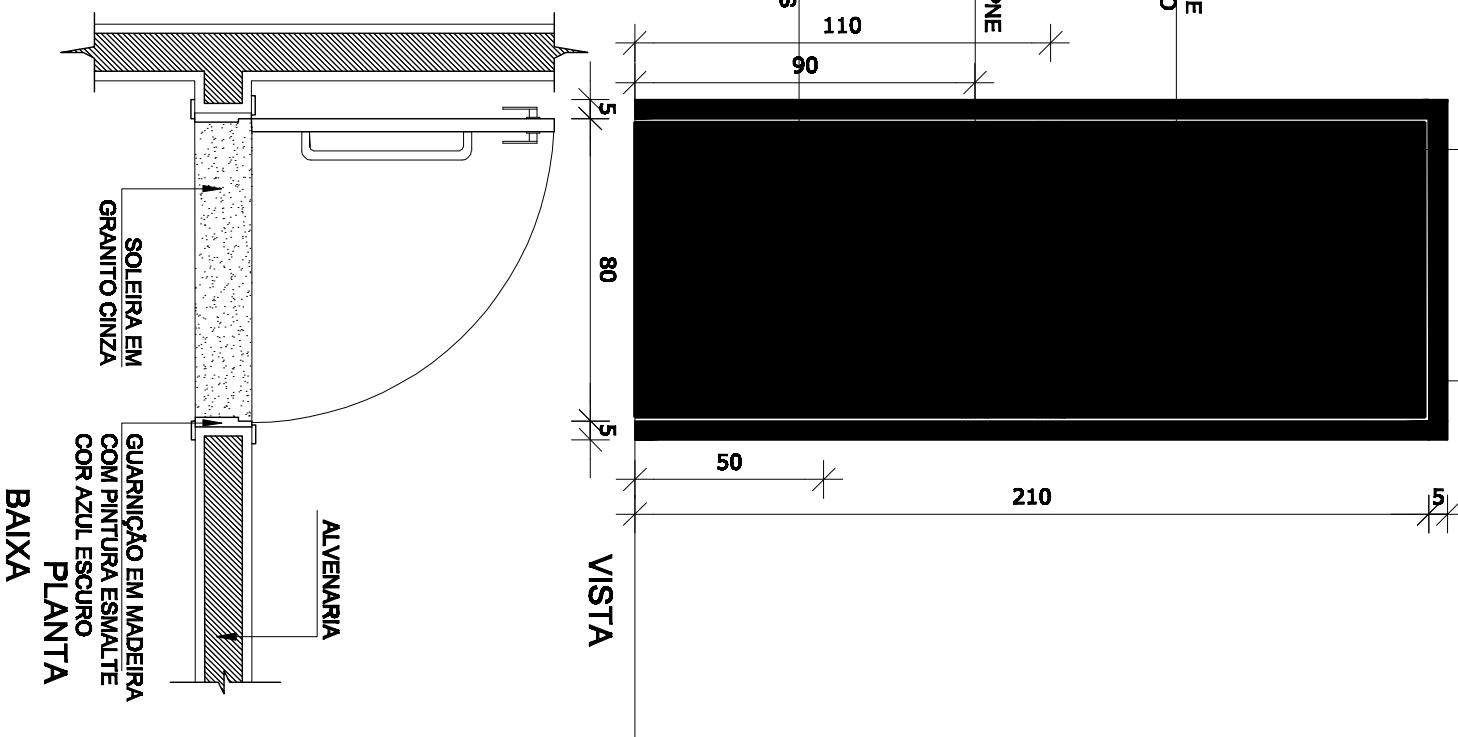

ALVENARIA  
 SOLEIRA EM  
 GRANITO CINZA  
 GUARNIÇÃO EM MADEIRA  
 COM PINTURA ESMALTE  
 COR AZUL ESCURO  
**PLANTA**  
**BAIXA**


**PM3**

DOBRADIÇAS CROMADAS  
 MARCO DA PORTA  
 PERFIL DE ALUMÍNIO  
 NATURAL FOSCO  
 ELEMENTO DE FIXAÇÃO  
 CROMADO

PORTA 80x105 EM COMPENSADO DE MADEIRA  
 E=2 CM REVESTIDA COM LAMINADO MELAMÍNICO  
 COR BRANCO

TABUETA METÁLICA TIPO  
 LIVRE-OCUPAÇÃO  
 ACABAMENTO CROMADO  
 DIVISÓRIA DE GRANITO  
 CINZA ANDORINHA  
 ESPESURA 2 cm

ELEMENTO DE FIXAÇÃO  
 CROMADO  
 DIVISÓRIA DE GRANITO  
 CINZA ANDORINHA  
 ESPESURA 2 cm

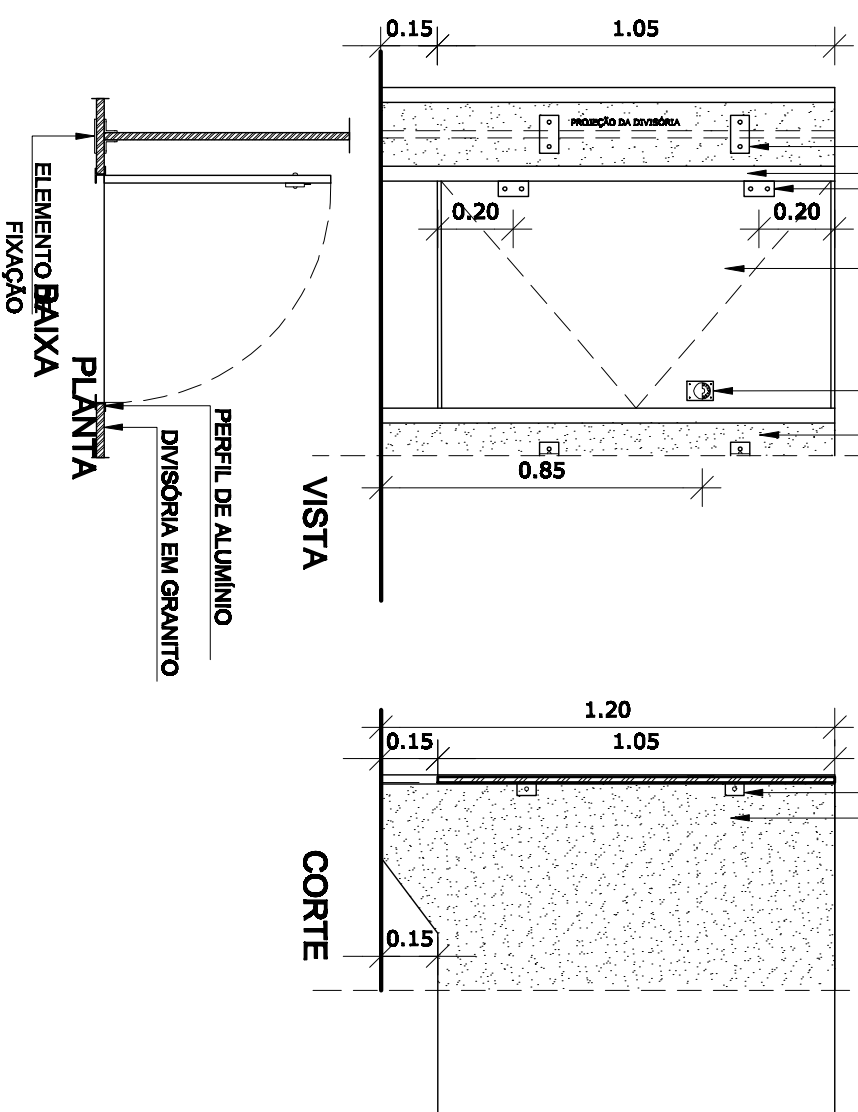

PERFIL DE ALUMÍNIO  
 DIVISÓRIA EM GRANITO  
**PLANTA**  
 ELEMENTO BAIXA  
 FIXAÇÃO

**PM2**

GUARNIÇÃO EM MADEIRA 5 x 1 cm  
 COM PINTURA ESMALTE  
 COR AZUL ESCURO

BANDEIRA BASCULANTE  
 VIDRO INCOLOR E=6mm


FOHA DE PORTA 80 x 210 cm  
 COM PINTURA ESMALTE  
 COR AMARELO

VISOR DE VIDRO TEMPERADO  
 INCOLOR  
 20 x 110 cm

CONJUNTO FECHADURA E  
 MAÇANETA ACABAMENTO  
 CROMADO ACETINADO

BARRA DE APOIO PARA PNE  
 COM PINTURA ESMALTE  
 COR AZUL ESCURO

CHAPA METÁLICA  
 RESISTENTE A IMPACTOS

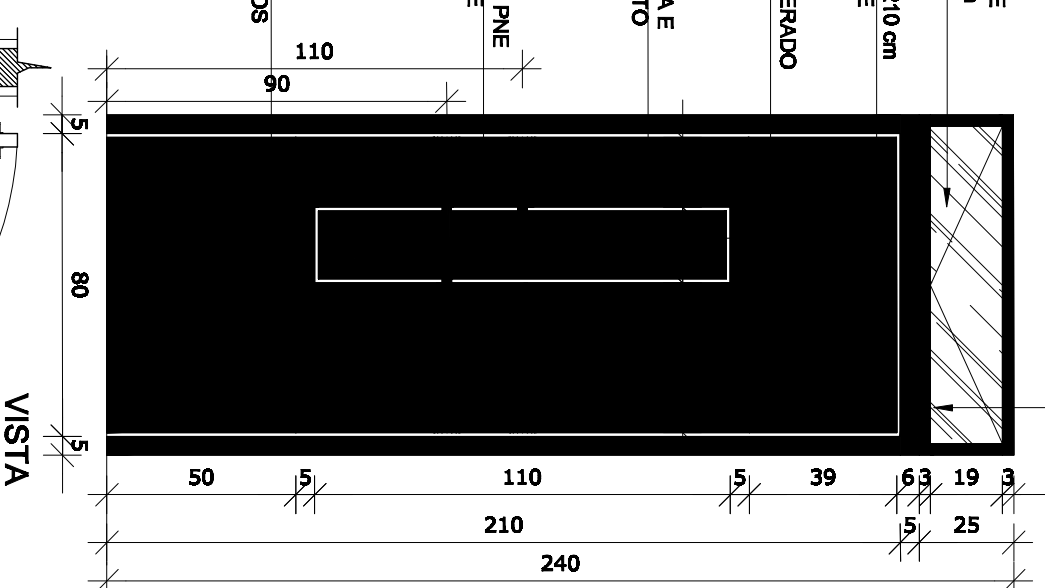


ALVENARIA  
 INTERIOR DAS  
 SALAS  
 SOLEIRA EM  
 GRANITO CINZA  
 GUARNIÇÃO EM MADEIRA  
 COM PINTURA ESMALTE  
 COR AZUL ESCURO  
**PLANTA**  
**BAIXA**

**PR1**

TRINCO E FERROUJO EM  
 FERRO PINTADO COM TINTA  
 ESMALTE NA COR AZUL  
 (referência Azul Franja)

TELA DE ARAME GALVANIZADO  
 EM MALHA QUADRANGULAR COM  
 ESPAÇAMENTO DE 2"  
 PINTADA COM TINTA ESMALTE  
 NA COR AZUL (referência  
 Azul Franja)

DOBRADIÇA EM CHAPA  
 COM PARAFUSO PINTADA COM  
 TINTA ESMALTE  
 NA COR AZUL  
 (referência Azul Franja)

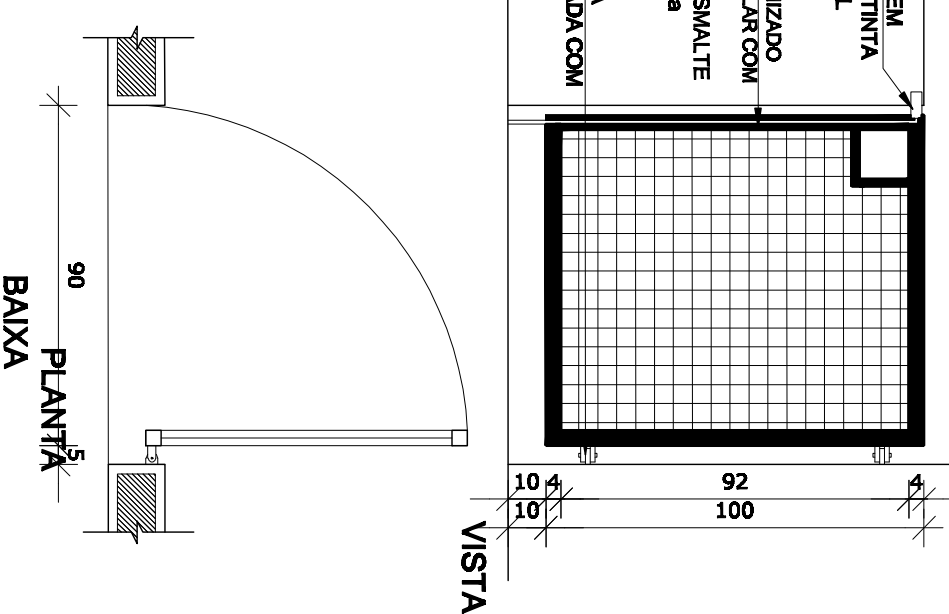

**PLANTA**  
**BAIXA**

**VISTA**

## MAPA DE ESQUADRIAS

LEGENDA DE PORTAS		TIPO	AMBIENTES
REF.	Dimensões (Amplitude)		
PM1	80 x 210 02	01 folha, de abrir, em madeira, c/ chapa e barra metálica	Sanitários Infantis
PM2	80 x 240 02	01 folha, de abrir, em madeira, c/ visor de vidro, chapa e barra metálica + bandeira basculante H=25cm	Pré escola
PM3	60 x 100 08	01 folha, de abrir, lisa, em madeira	Sanitários Infantis

### LEGENDA DE PORTÃO

REF.	Dimensões (cm)	Quantidade	TIPO	AMBIENTES
PR1	90 x 100	02	01 folha, de abrir, em barra chata de apo. c/ pintura de esmalte na cor azul	Solários

**FNDE** Fundo Nacional de Desenvolvimento da Educação

Ministério da Educação

GOVERNADOR DO ESTADO DO PARANÁ  
**BRASIL**  
 PATRÔNIA EDUCADORA

## PROJETO PADRÃO - FNDE

PROPRIETÁRIO:	
ENDEREÇO:	
MUNICÍPIO - UF:	
PROPRIETÁRIO	CREA
RESP. TÉCNICO	CAU
AUTOR DO PROJETO	CAU
DLFO	CREA


### OBSERVAÇÕES:

RA

## PROGRAMA PROINFÂNCIA - PROJETO TIPO B PROJETO DE ARQUITETURA - AMPLIAÇÃO

ESQUADRIAS  
 DETALHAMENTO PORTAS  
**ARQ**

### 1 MAPA DE ESQUADRIAS ESCALA 1/200

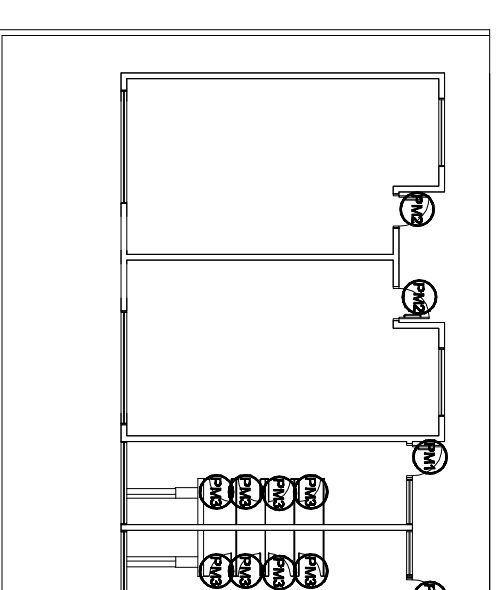

CONSERVAÇÃO	REVISÃO	ESCALA	PRANCHA
CGEST - Coordenação Geral de Infraestrutura Educacional	R-00	1/20	12/14
FORMATO A2(94x120)	DATA EMISSÃO	MAIO/2021	