
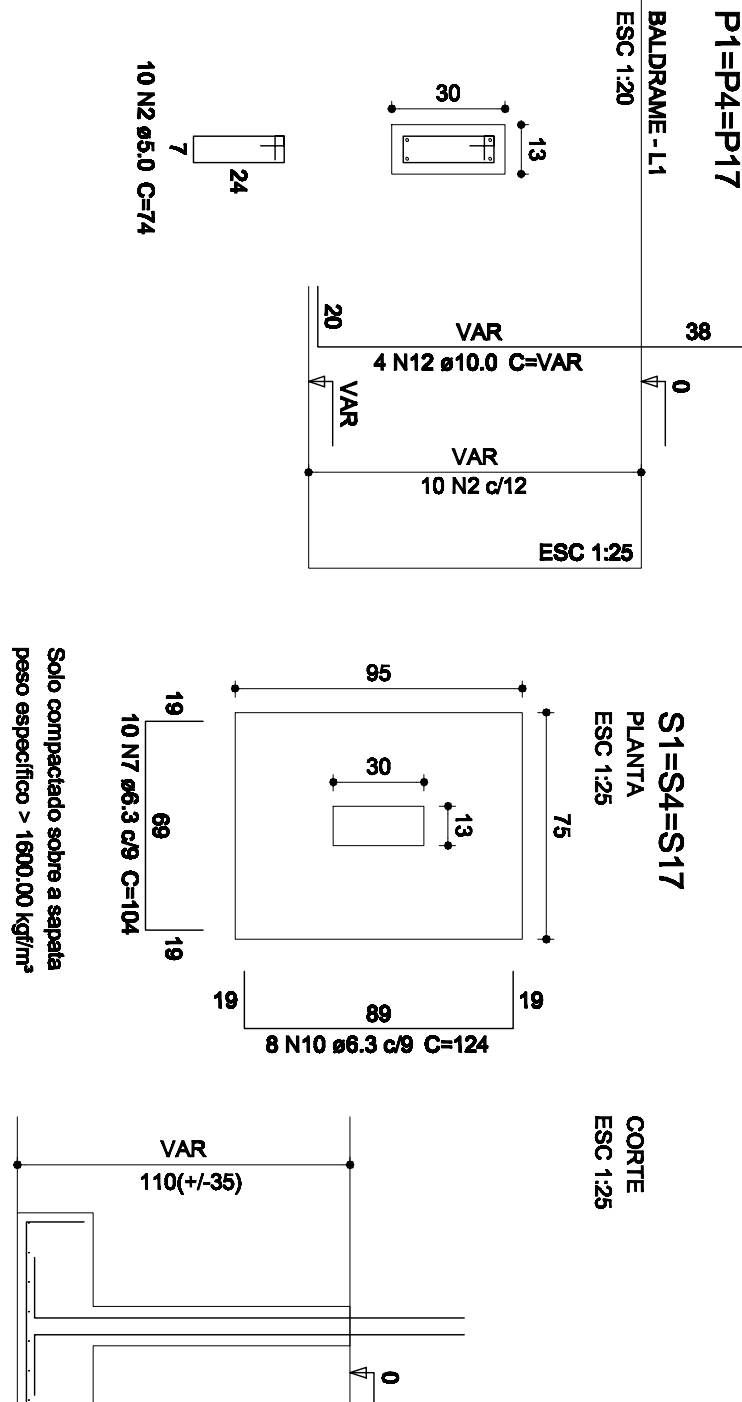
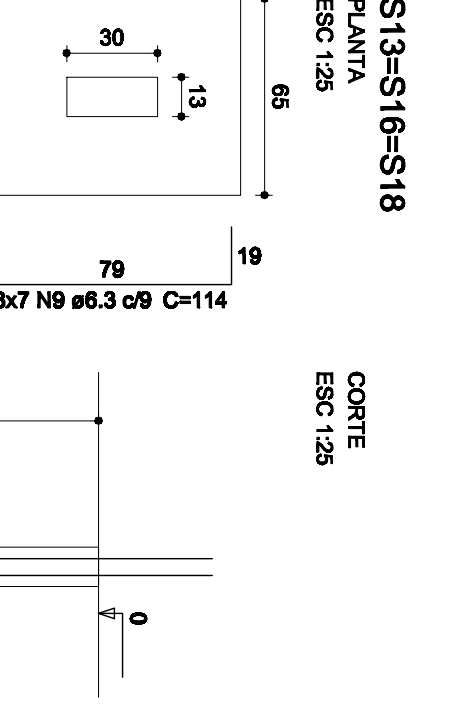
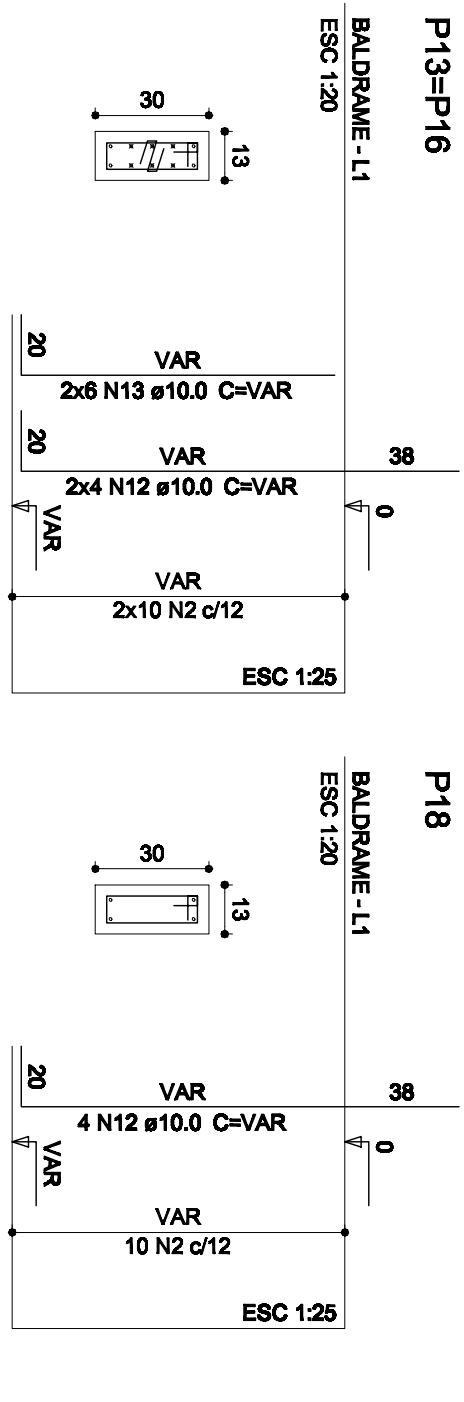
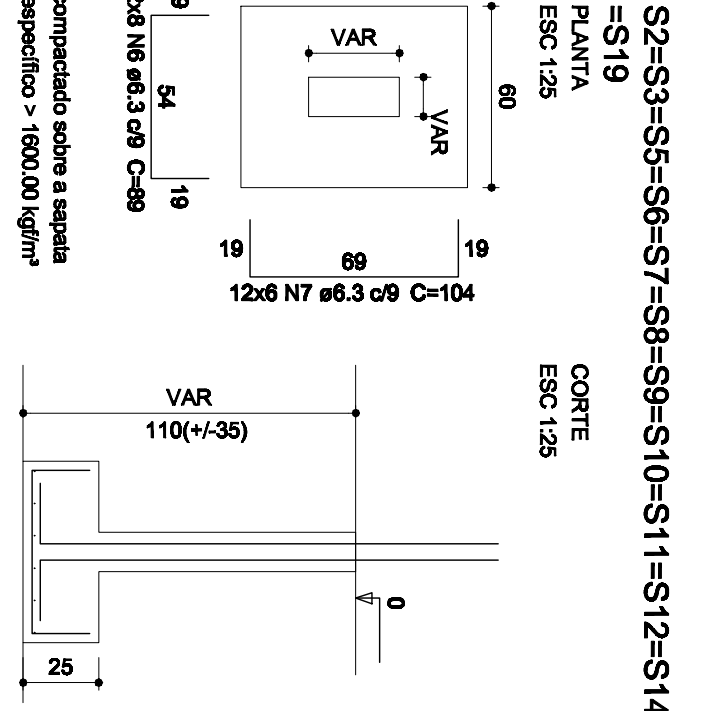


Resumo do aço

AÇO	DIAM (mm)	C:TOTAL (m)	PESO + 10% (kg)	76,2
CA50	6,3	283,3	76,2	
CA50	10,0	133,3	90,4	
CA60	12,5	11,7	12,4	
CA60	5,0	145,4	24,6	
PESO TOTAL (kg)				203,6
CA50	179			
CA60	24,6			

Volume de concreto (C-25) = 3,22 m³
Área da forma = 31,56 m²

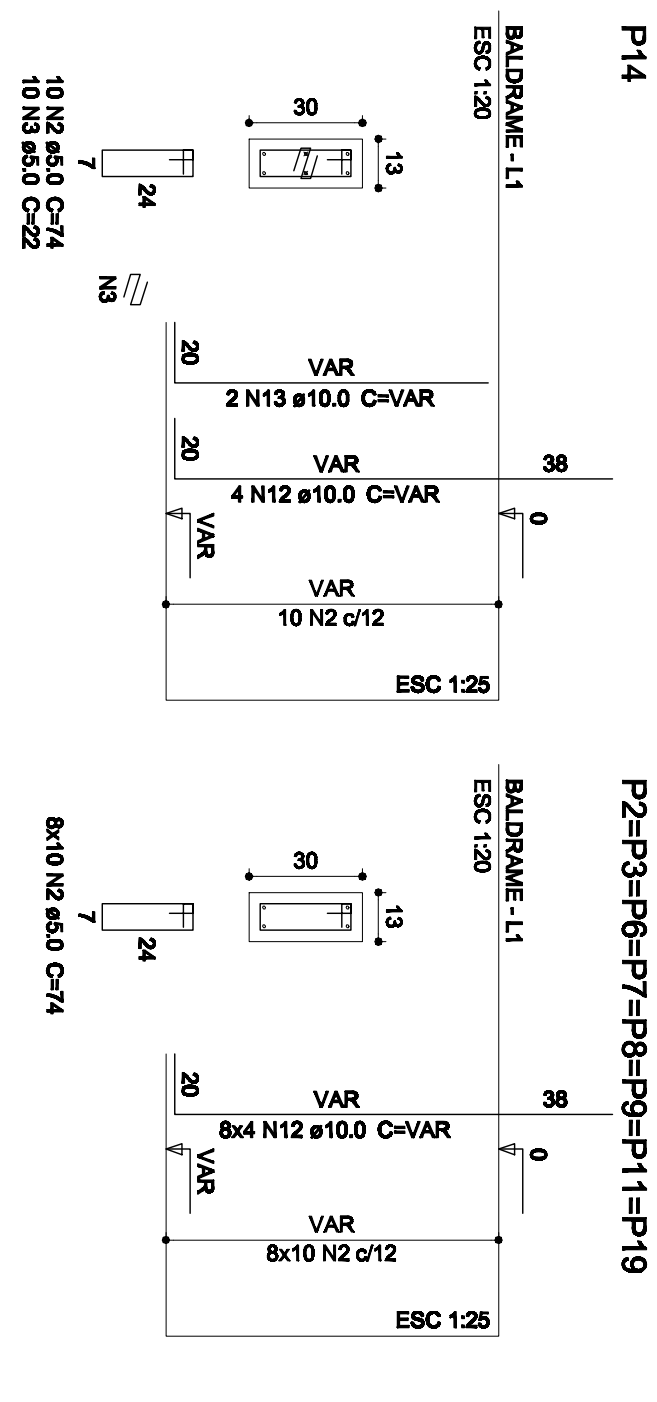

FNDE Fundo Nacional de Desenvolvimento da Educação

Ministério da Educação

BRASIL GOVERNOS FEDERAIS

PAZ, JUSTIÇA E EDUCAÇÃO

PROJETO PADRÃO - FNDE

PROPRIETÁRIO: _____

ENDEREÇO: _____

MUNICÍPIO - UF: _____

PROPRIETÁRIO _____

RESP. TÉCNICO _____ CREA _____

AUTOR DO PROJETO _____ CAU _____

DIFEO _____ CREA _____

RA _____

OBSERVAÇÕES: _____

PROGRAMA PROINFÂNCIA - PROJETO AMPLIAÇÃO TÍPICA

PROJETO DE ESTRUTURA

OPÇÃO 1: FUNDAÇÃO SAPATAS
DETALHAMENTO SAPATAS

COORDENAÇÃO
CGEST - Coordenação Geral de Infraestrutura Educacional

REVISÃO
R. 00

FORMATO
A21584x420

ESCALA
INDICADA

DATA EMISSÃO
JANEIRO/2016

PRONCHIA
03/1