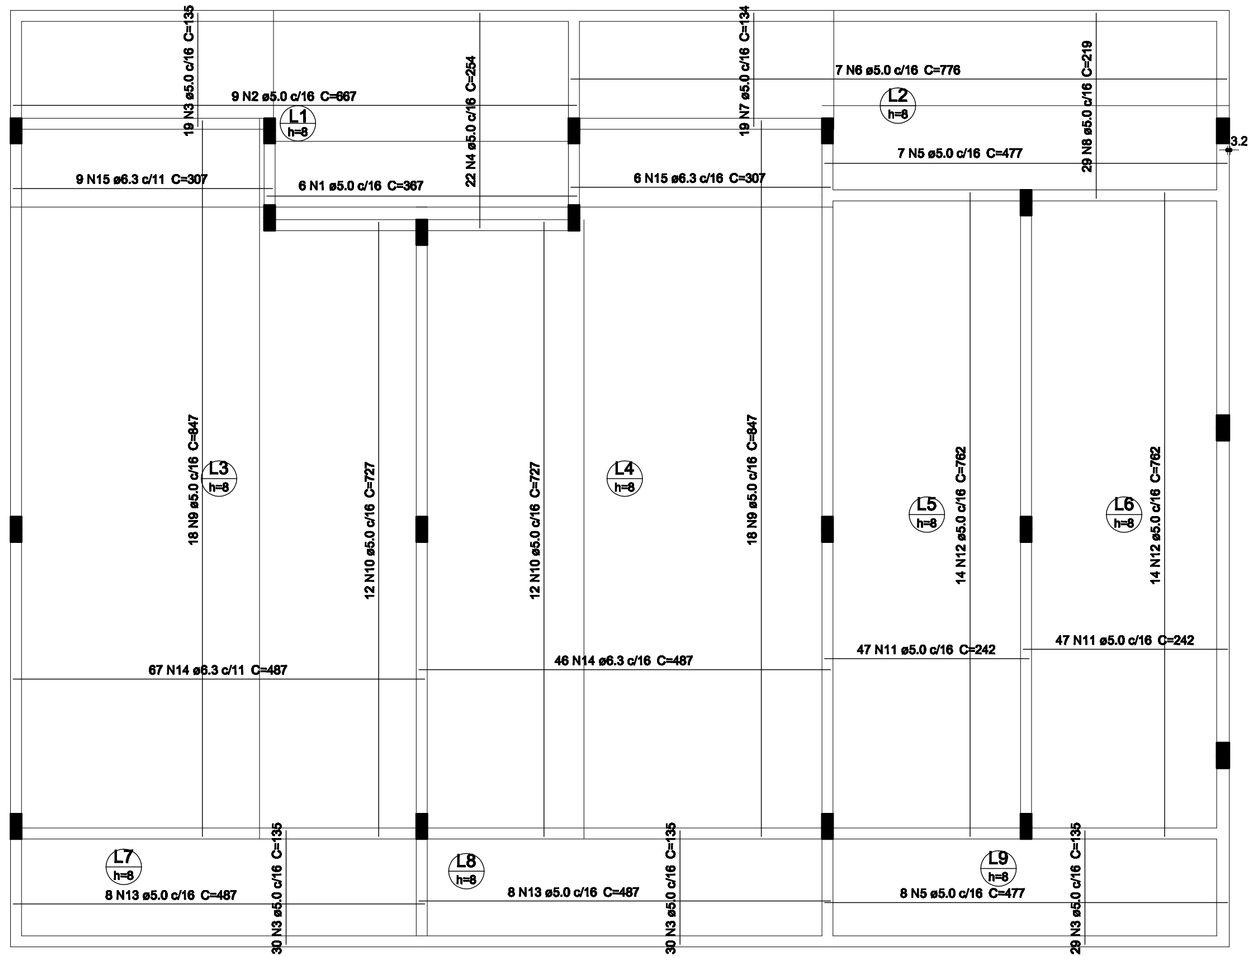

1 ARMAÇÃO POSITIVA DAS LAJES DO PAVIMENTO TÉRREO
ESCALA 1/50

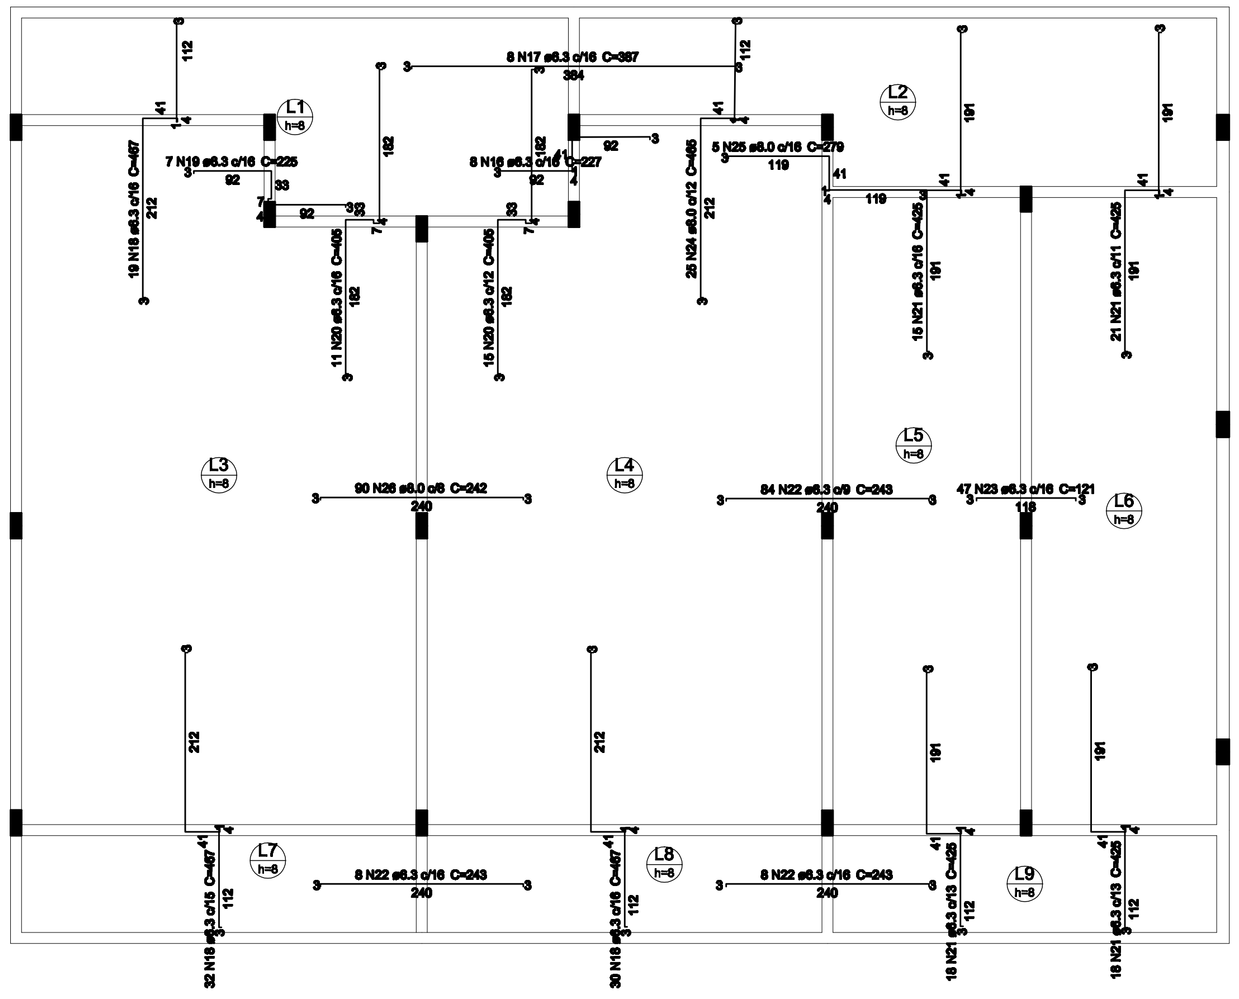

2 ARMAÇÃO NEGATIVA DAS LAJES DO PAVIMENTO TÉRREO
ESCALA 1/50

Resumo do aço

AÇO	DIAM (mm)	C.TOTAL (m)	PESO + 10 % (kg)
CA50	6.3	1750.7	471.2
	8.0	348	151
CA60	5.0	1496.8	253.8

PESO TOTAL (kg)	
CA50	622.3
CA60	253.8

Volume de concreto (C-25) = 11.67 m³
Área de forma = 145.92 m²

FNDE Fundo Nacional de Desenvolvimento da Educação — Ministério da Educação — GOVERNO FEDERAL BRASIL PÁTRIA EDUCADORA

PROJETO PADRÃO - FNDE

PROPRIETÁRIO: :

ENDEREÇO:

MUNICÍPIO – UF:

PROPRIETÁRIO

RESP. TÉCNICO — CREA

AUTOR DO PROJETO — CAU

DLFO — CREA

RA

OBSERVAÇÕES:

PROGRAMA PROINFÂNCIA - PROJETO AMPLIAÇÃO TIPO B

PROJETO DE ESTRUTURA

COORDENAÇÃO: CGEST - Coordenação Geral de Infraestrutura Educacional	LAJES		SCL
FORMATO: A2(594X420)	REVISÃO: R.00	ESCALA: 1/50	PRANCHA: 09/11
		DATA EMISSÃO: JANEIRO/2016	