


## SEÇÃO TIPO ESTACA E0 - E62+8,974m

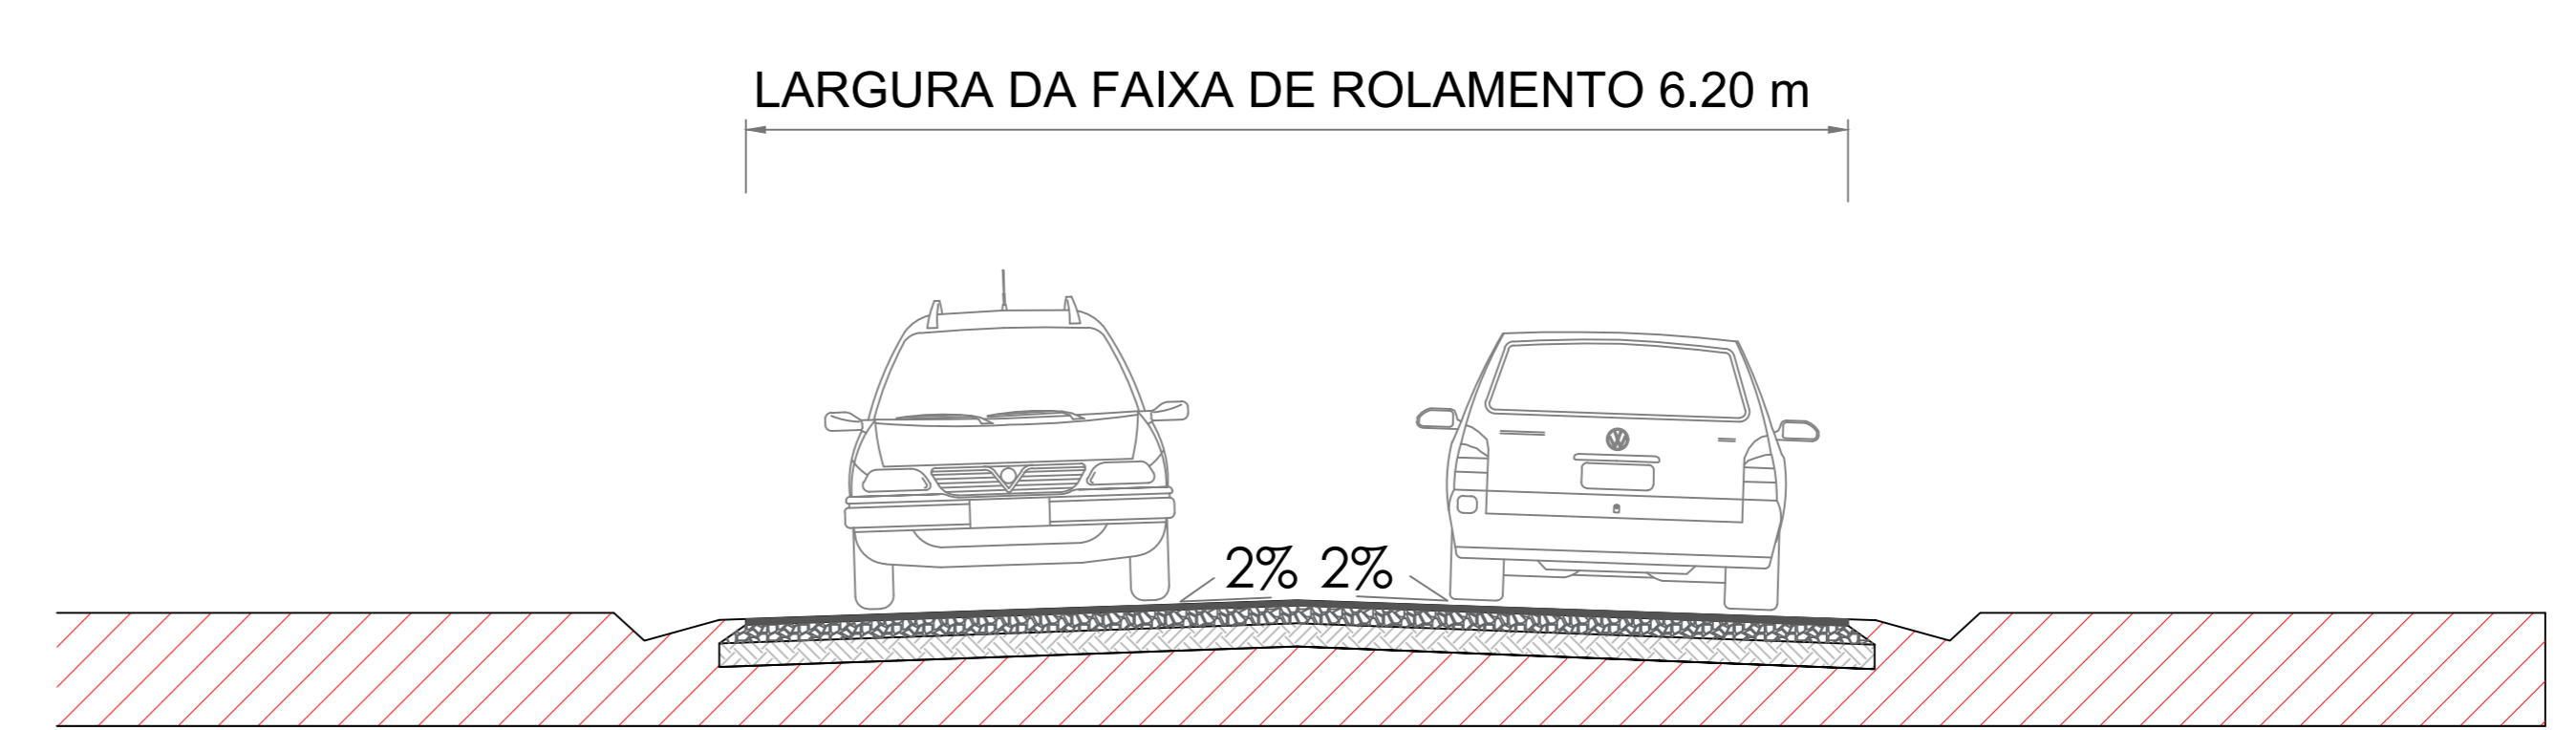

- REVESTIMENTO CONCRETO BETUMINOSO USINADO A QUENTE (CBUQ) 6,20 m - Esp. 5 cm compactado
- BASE BRITA GRADUADA SIMPLES 6,50 m - Esp. 14 cm compactado
- SUB BASE - MACADAME 7,0 m - Esp. 20 cm compactado
- SUB LEITO 7,0m

RESPONSÁVEL TÉCNICO		CONTRATANTE	
 WILLIAM DE C. COL CREA RS 233.425 ENGENHEIRO CIVIL		PREFEITURA MUNICIPAL DE ANTA GORDA CNPJ: 87.261.599/0001-76	
CONTRATADA	W DE COL & CIA LTDA CNPJ:31.301.885/0001-92	FOLHA	A0
PROJETO	Regularização de Base e Pavimentação Asfáltica	SÉRIE	118
DESCRIÇÃO	Seção Tipo Estaca Inicial E0 + E66	ESCALA	
LOCALIZAÇÃO	Estrada do Município de Anta Gorda a comunidade Itapuça	Estado - UF - RS	ESCALA
MUNICÍPIO	Anta Gorda RS	Data: 29/03/2022	FOLHA 06/09