


### SEÇÃO TIPO ESTACA E0 - E62+8,974m

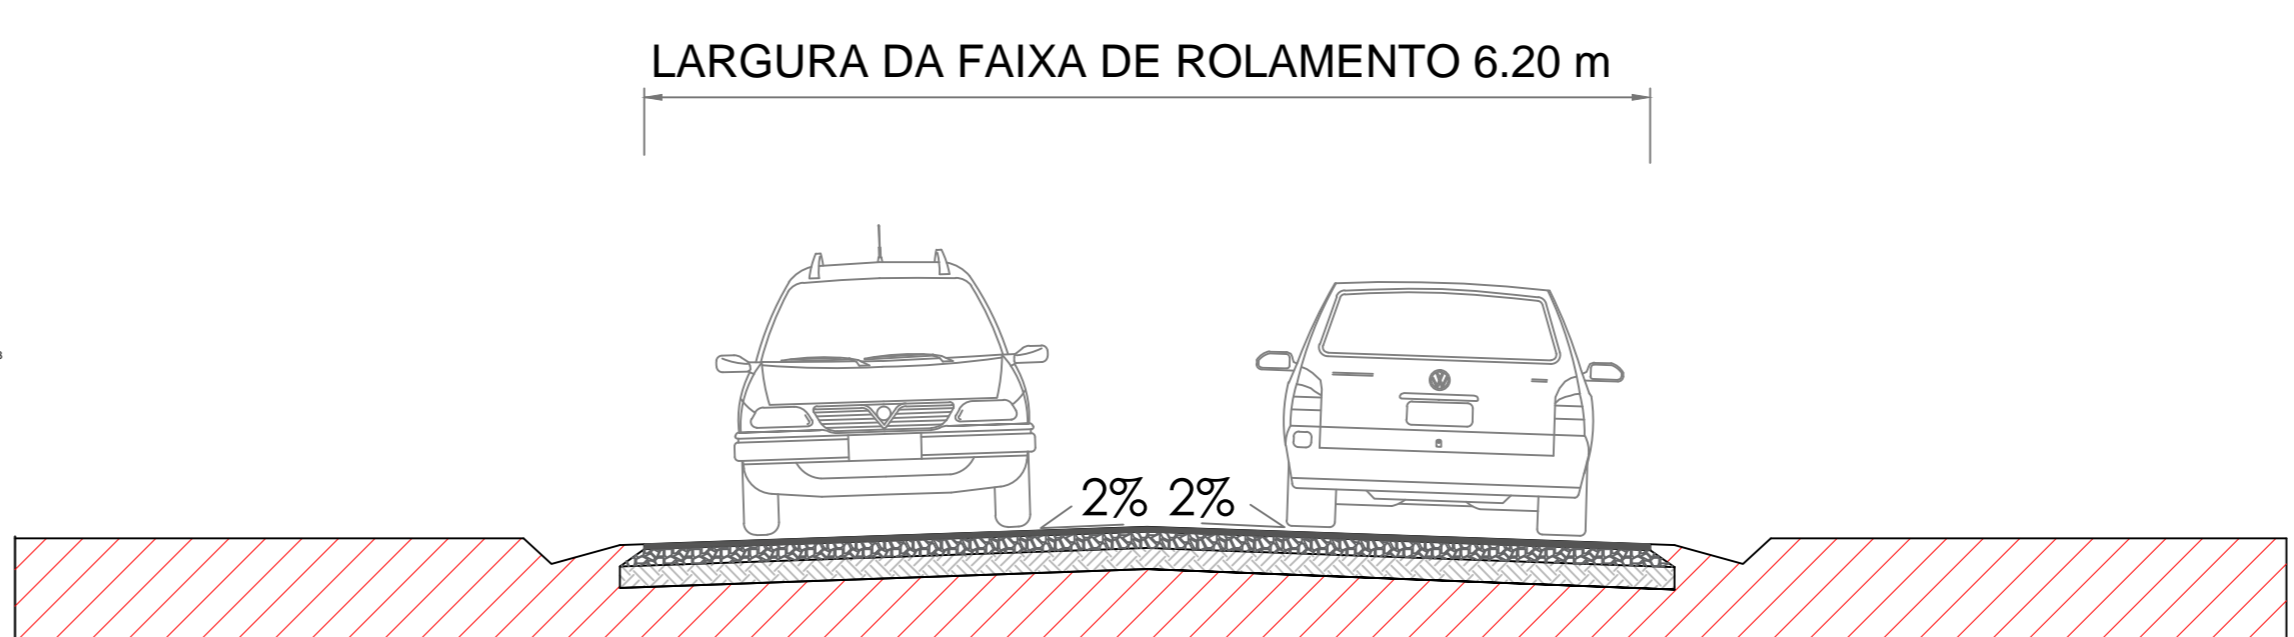

- REVESTIMENTO CONCRETO BETUMINOSO USINADO A QUENTE (CBUQ) 6,20 m - Esp. 5 cm compactado
- BASE BRITA GRADUADA SIMPLES 6,50 m - Esp. 15 cm compactado
- SUB BASE - MACADAME 7,0 m - Esp. 20 cm compactado
- SUB LEITO 7,0m

RESPONSÁVEL TÉCNICO		CONTRATANTE	
WILLIAM DE COL CREA RS 233.425 ENGENHEIRO CIVIL		PREFEITURA MUNICIPAL DE ANTA GORDA CNPJ: 07.261.509/0001-76	
CONTRATADA	W DE COL & CIA LTDA CNPJ: 31.301.883/0001-92	FOLHA	<b>A0</b>
PROJETO	Regularização de Base e Pavimentação Asfáltica	DATA	18/06/2021
DESCRIÇÃO	Seção Tipo Estaca Inicial E0 - E62+8,974m	ESTADO - UF	RS - RS
LOCALIZAÇÃO	Estrada do Município de Anta Gorda a comunidade Itapuca	ESCALA	Indicada
MUNICÍPIO	Anta Gorda RS	DATA	18/06/2021
		FOLHA	05/08