


SEÇÃO TIPO ESTACA E0 - E62+8,974m

LARGURA DA FAIXA DE ROLAMENTO 6,20 m

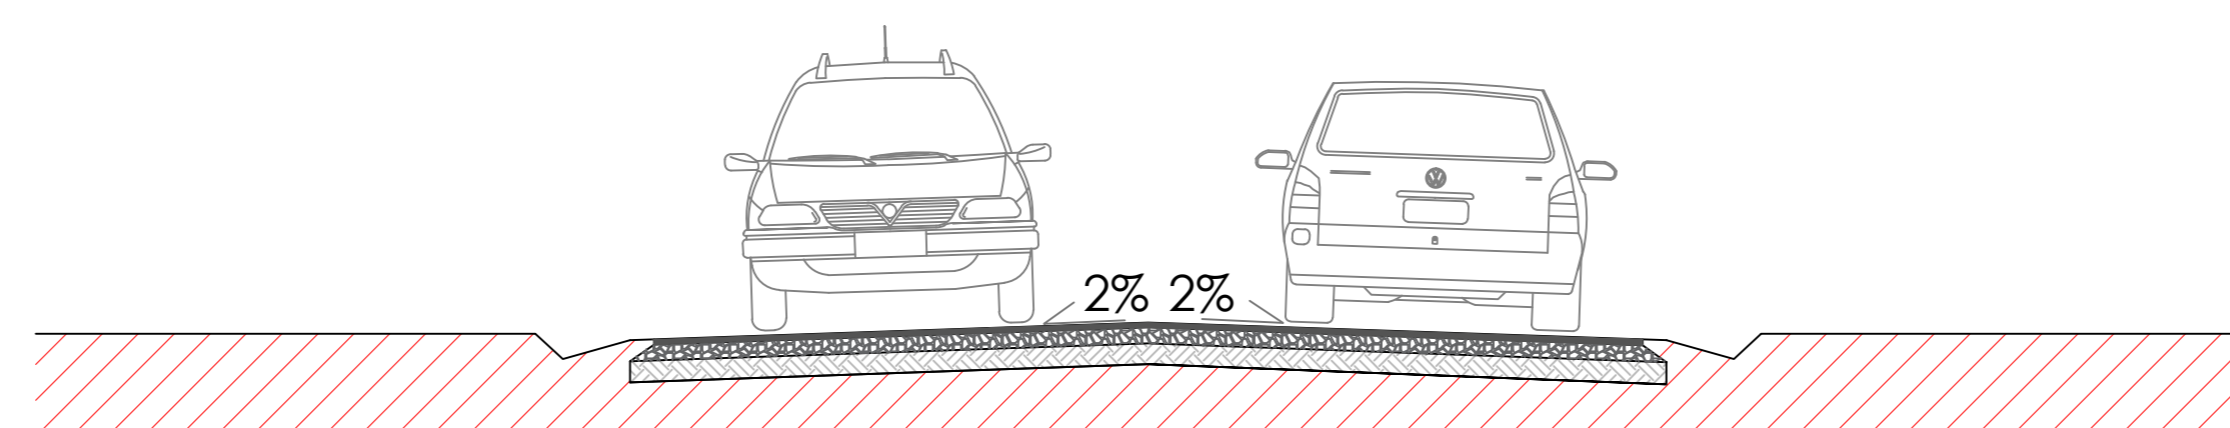

- REVESTIMENTO CONCRETO BETUMINOSO USINADO A QUENTE (CBUQ) 6,20 m - Esp. 5 cm compactado
- BASE BRITA GRADUADA SIMPLES 6,50 m - Esp. 15 cm compactado
- SUB BASE - MACADAME 7,0 m - Esp. 20 cm compactado
- SUB LEITO 7,0m

RESPONSÁVEL TÉCNICO		CONTRATANTE	
WILLIAM DE COL CREA RS 233.425 ENGENHEIRO CIVIL		PREFEITURA MUNICIPAL DE ANTA GORDA CNPJ: 07.261.509/0001-76	
CONTRATADA	W DE COL & CIA LTDA CNPJ: 31.301.883/0001-92	FOLHA	A0
PROJETO	Regularização de Base e Pavimentação Asfáltica	SÉRIE	1189
DESCRIÇÃO	Seção Tipo Estaca Inicial E0 - E62+8,974m	ESTADO - UF	RS
LOCALIZAÇÃO	Estrada do Município de Anta Gorda a comunidade Itapuca	ESCALA	
MUNICÍPIO	Anta Gorda RS	Data: 18/06/2021	FOLHA 07/08