

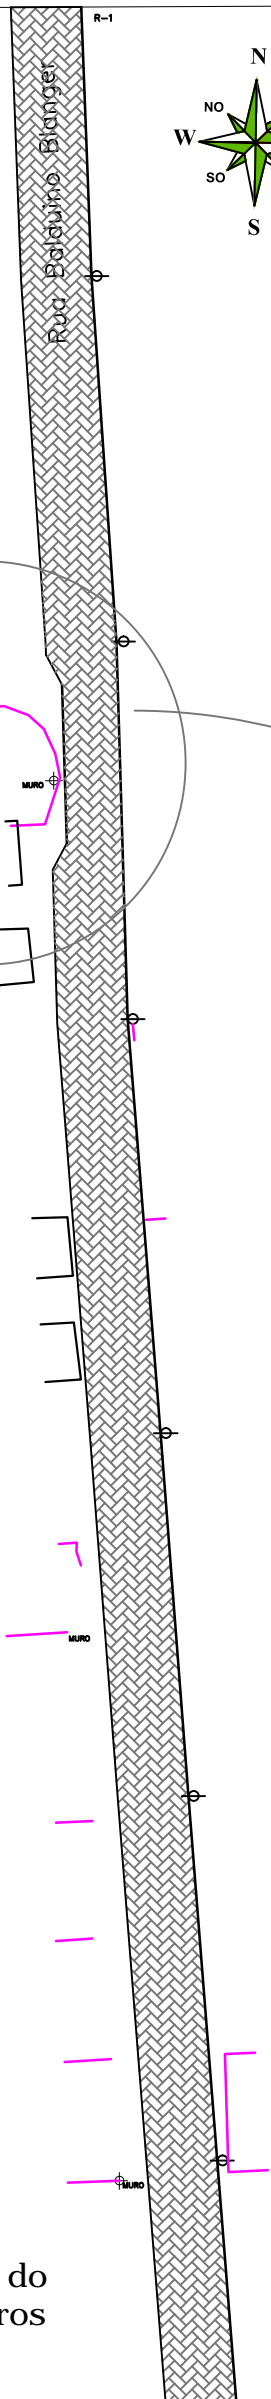


Rua Arminho Miotto

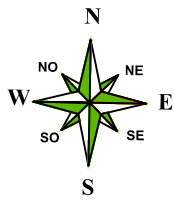

Comprimento total do trecho 243,87 metros

Planta baixa do trecho a pavimentar  
ESC.: 1/750

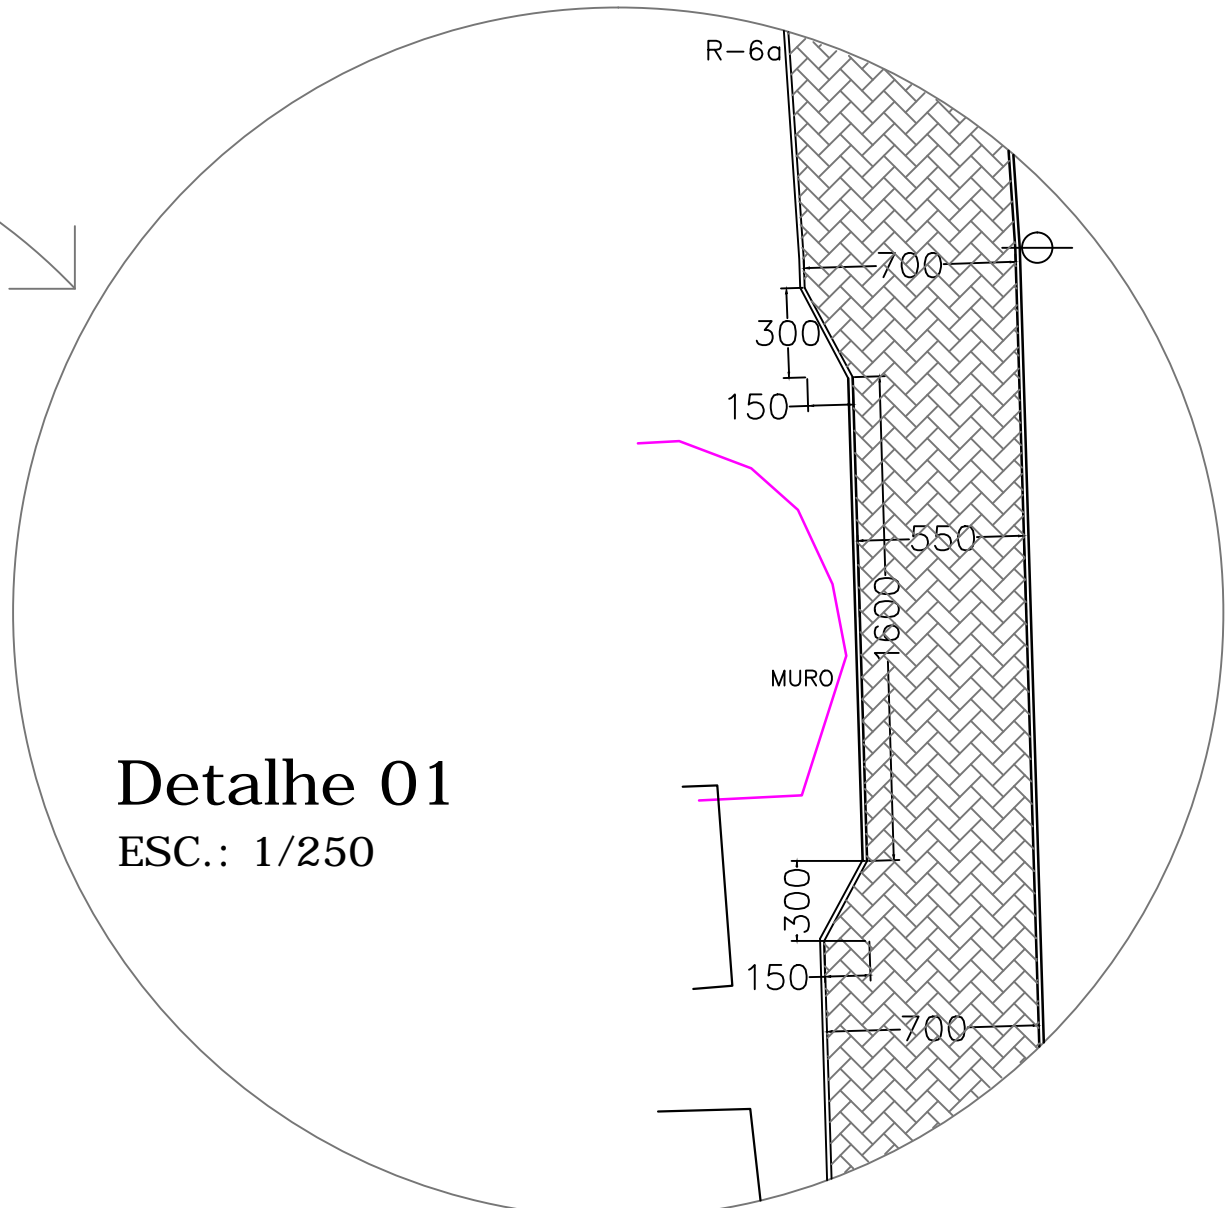

Detalhe 01  
ESC.: 1/250



PREFEITURA MUNICIPAL DE  
ANTA GORDA – RS  
Projeto de pavimentação de via urbana

Proprietário

Projetista

Francisco David Frighetto  
Prefeito Municipal

Altos Engenharia e Projetos LTDA  
CNPJ: 42.970.303/0001-87

Localização

Rua Balduino Blanger, lot. Jardim das Oliveiras, Anta Gorda /RS

Projeto

Planta baixa do trecho da via a pavimentar; Detalhamento.

Data

Maio / 2023

Prancha

02/04

Escala

Indicada