
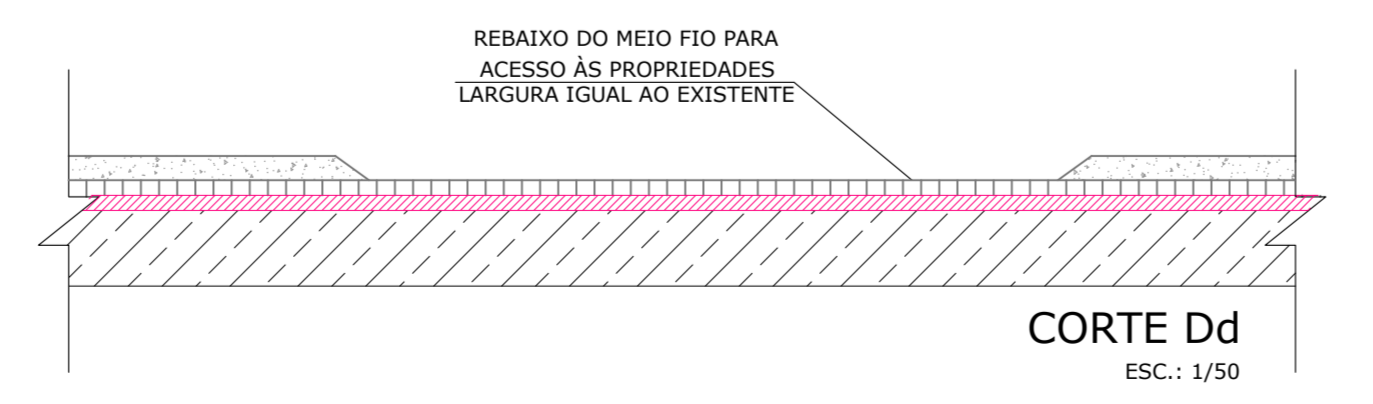
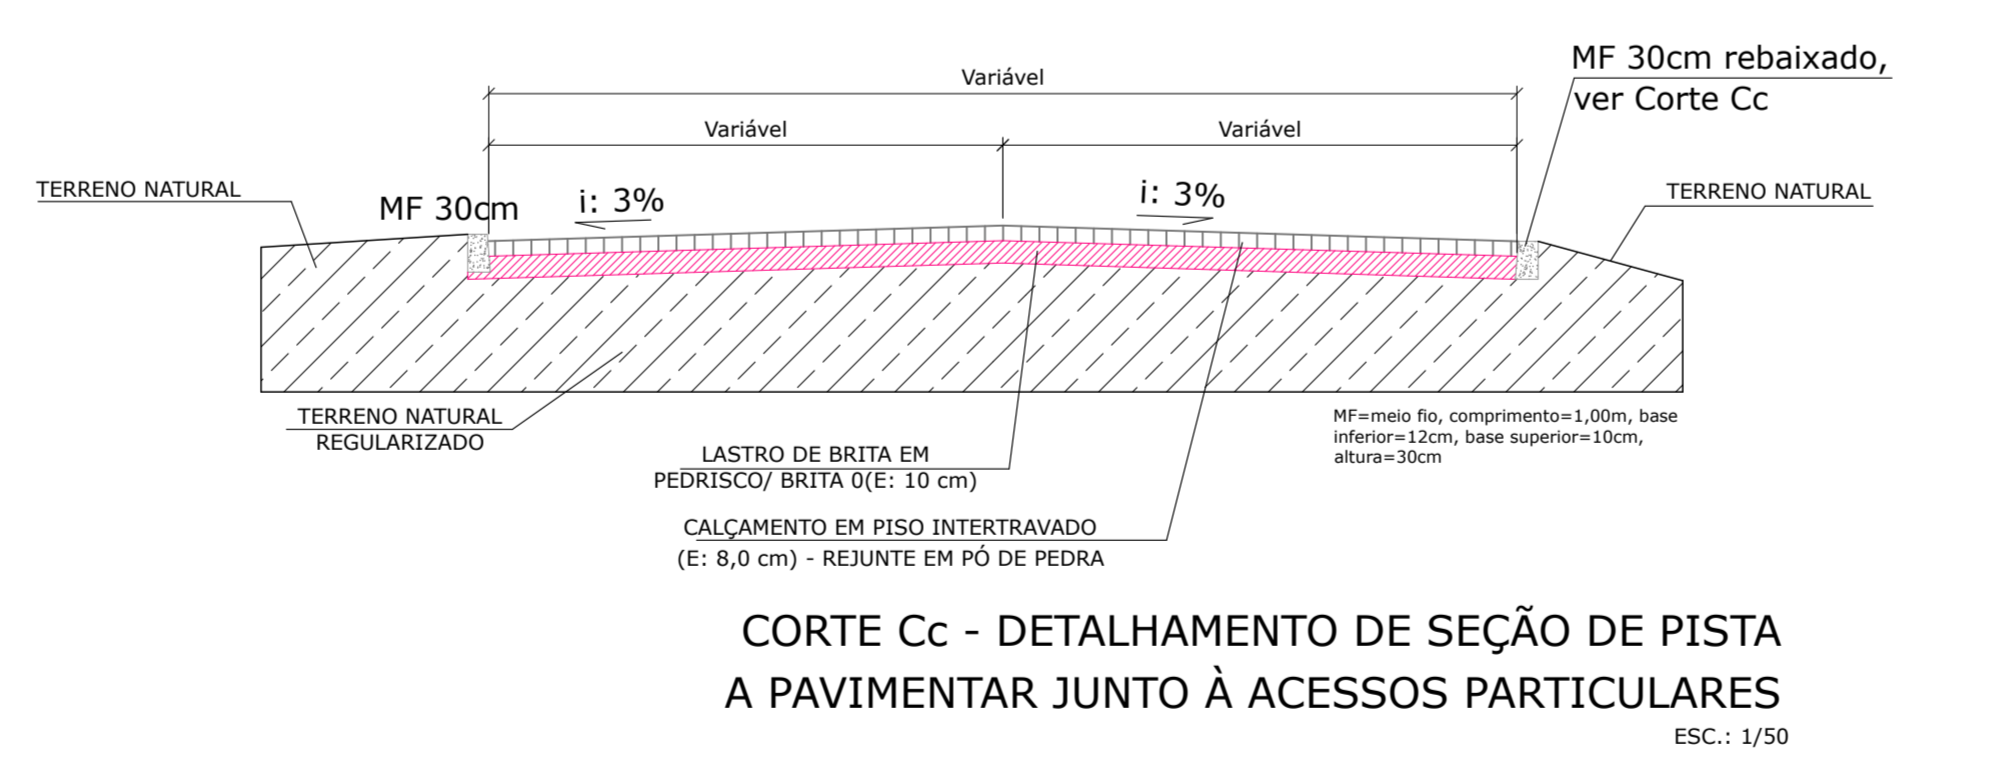
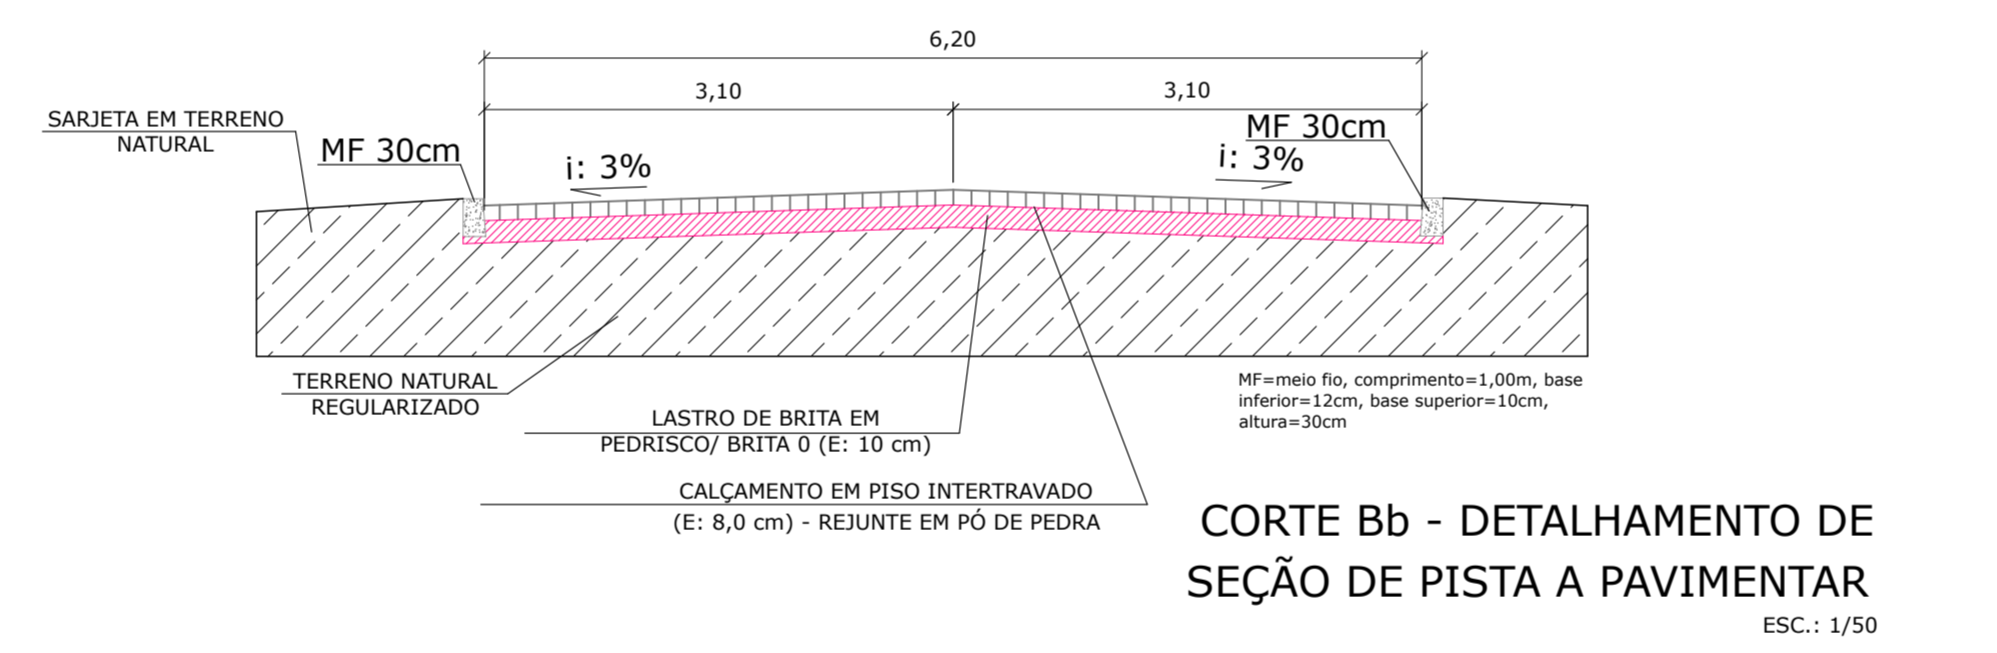



Meio-fio h=30,0cm, assentado na borda do pavimento, ao nível do piso concluído

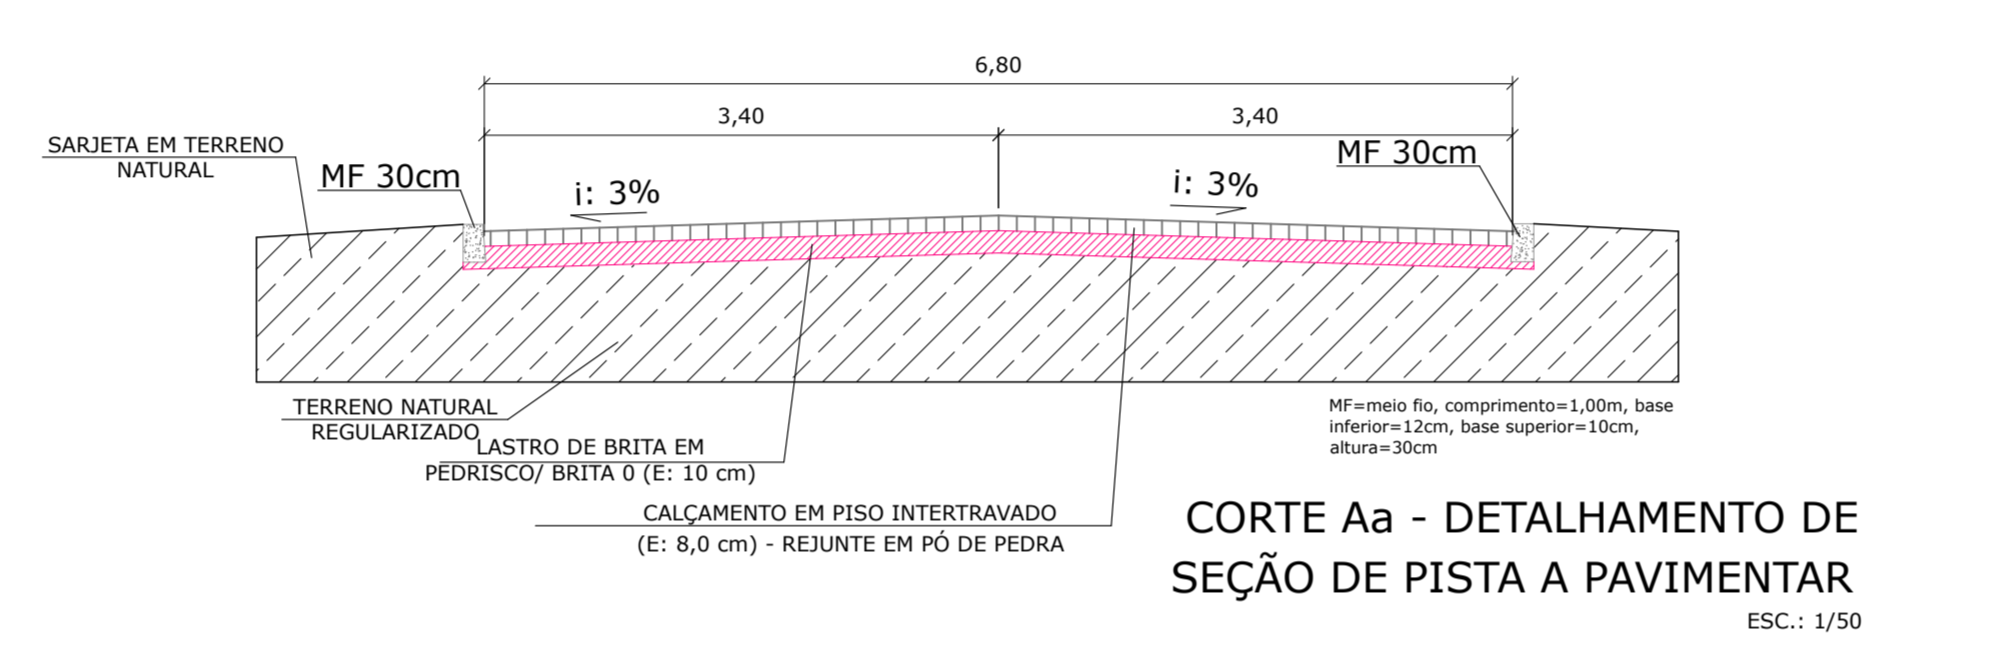


DETALHE SINALIZAÇÃO VERTICAL
 ESC.: 1/50

PLACA	CÓDIGO	DIMENSÕES	PINTURA	QUANTIDADE	ÁREA DA PLACA
	R-1	Octogonal, lados de 0,35m	FUNDO: VERMELHO ORLA E FAIXA: BRANCO LETRAS E NÚMEROS: BRANCO VERSO: PRETO FOSCO	2UN.	0,59 m ²
	R-7	Ø: 0,50 m	FUNDO: BRANCO ORLA E FAIXA: VERMELHO LETRAS E NÚMEROS: PRETO VERSO: PRETO FOSCO	4 UN.	0,20 m ²
	R-19	Ø: 0,50 m	FUNDO: BRANCO ORLA E FAIXA: VERMELHO LETRAS E NÚMEROS: PRETO VERSO: PRETO FOSCO	3 UN.	0,20 m ²
	A-20a	L: 0,45 m	FUNDO: AMARELO REFLETIVO ORLA EXTERNA: AMARELO REFLETIVO ORLA INTERNA: PRETO SÍMBOLOS: PRETO VERSO: PRETO FOSCO	1 UN.	0,20 m ²
	A-20b	L: 0,45 m	FUNDO: AMARELO REFLETIVO ORLA EXTERNA: AMARELO REFLETIVO ORLA INTERNA: PRETO SÍMBOLOS: PRETO VERSO: PRETO FOSCO	1 UN.	0,20 m ²
	A-2a	L: 0,45 m	FUNDO: AMARELO REFLETIVO ORLA EXTERNA: AMARELO REFLETIVO ORLA INTERNA: PRETO SÍMBOLOS: PRETO VERSO: PRETO FOSCO	1 UN.	0,20 m ²
	A-2b	L: 0,45 m	FUNDO: AMARELO REFLETIVO ORLA EXTERNA: AMARELO REFLETIVO ORLA INTERNA: PRETO SÍMBOLOS: PRETO VERSO: PRETO FOSCO	1 UN.	0,20 m ²


A-2b: CURVA À DIREITA

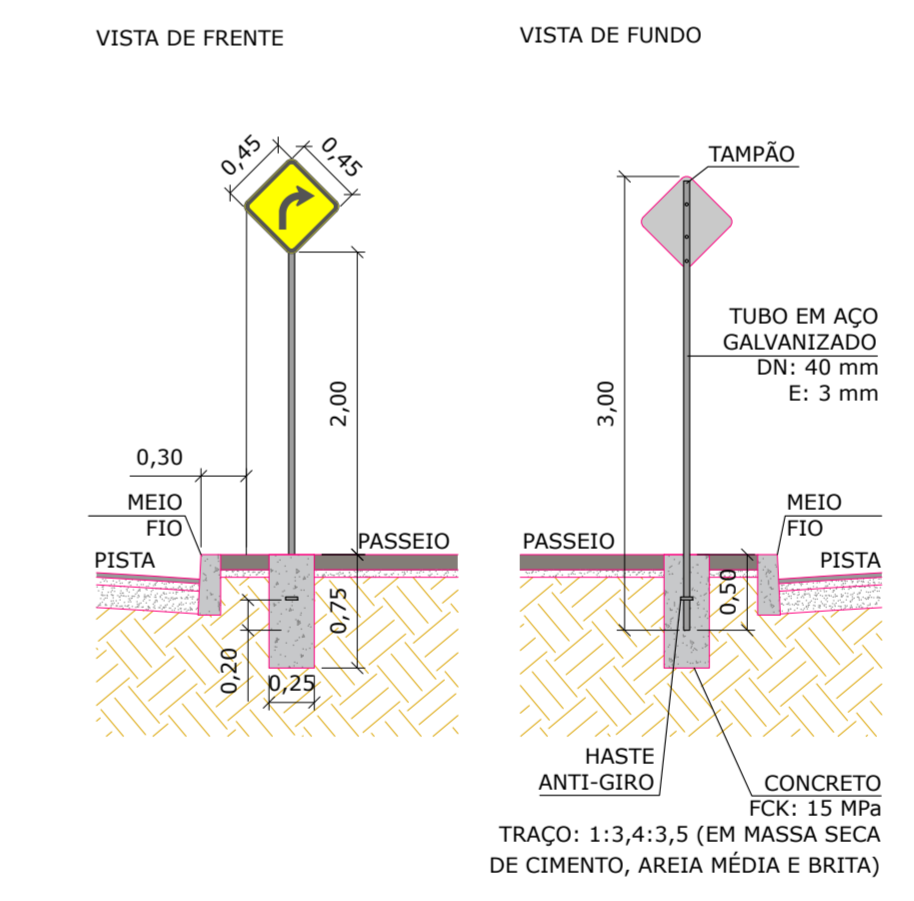


A-20a: DECLIVE ACENTUADO

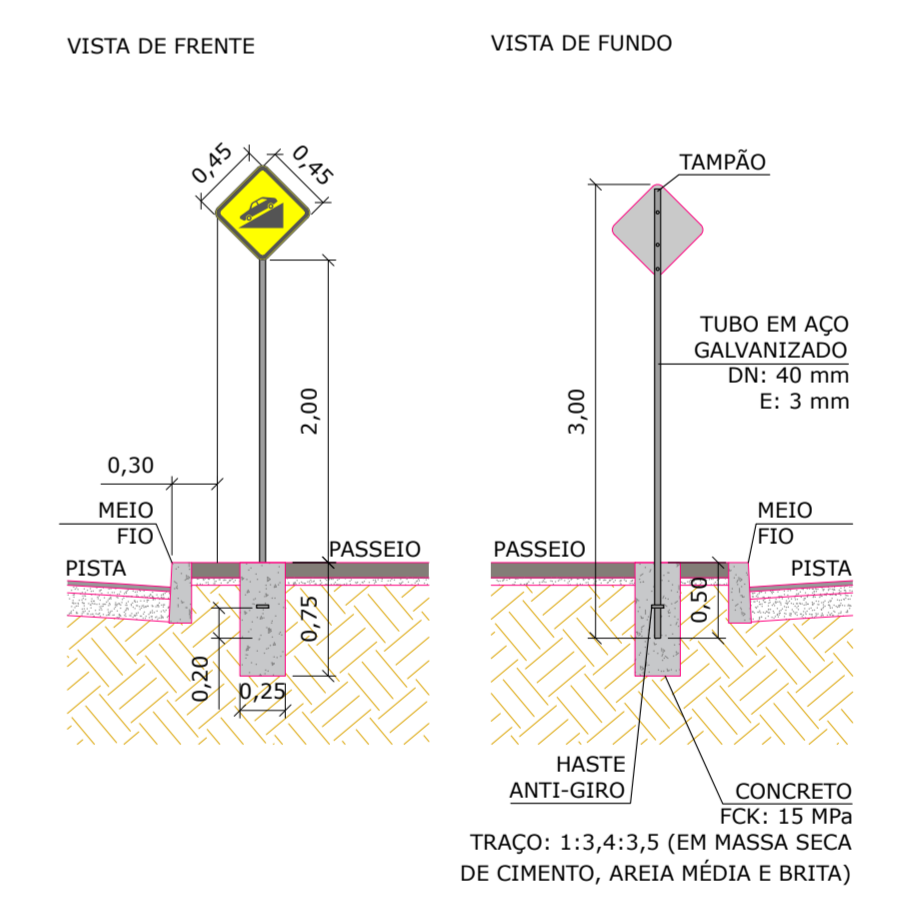


A-20b: ACLIVE ACENTUADO

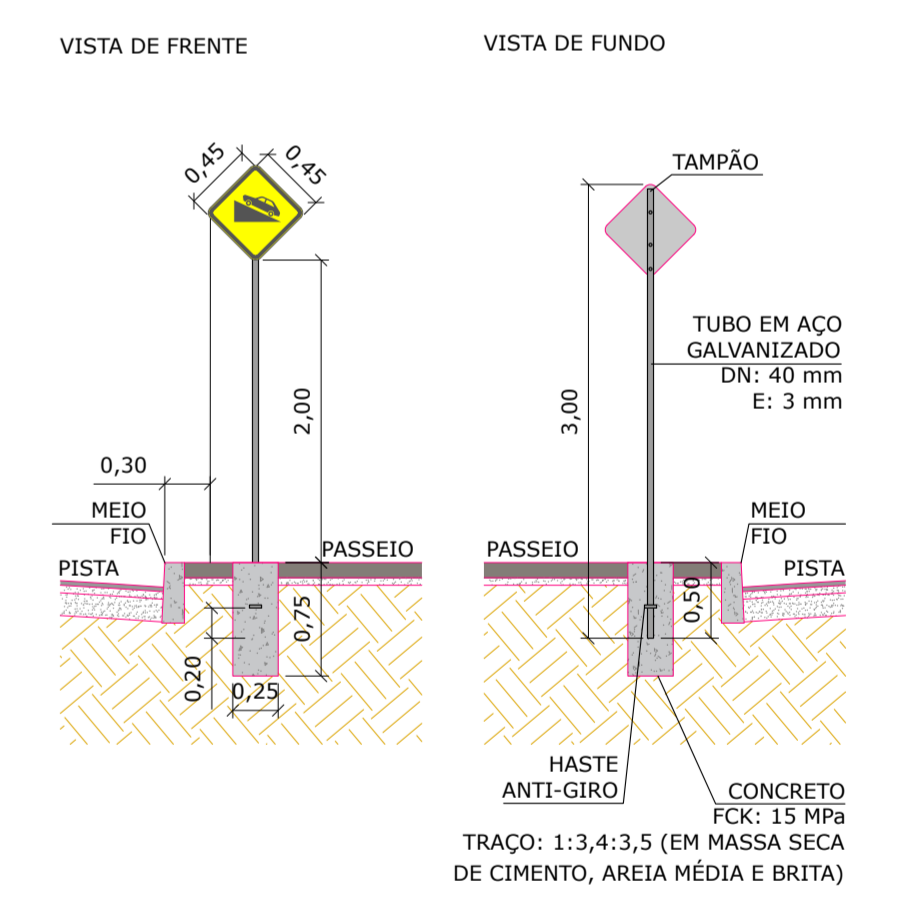


R-1: PARADA OBRIGATORIA

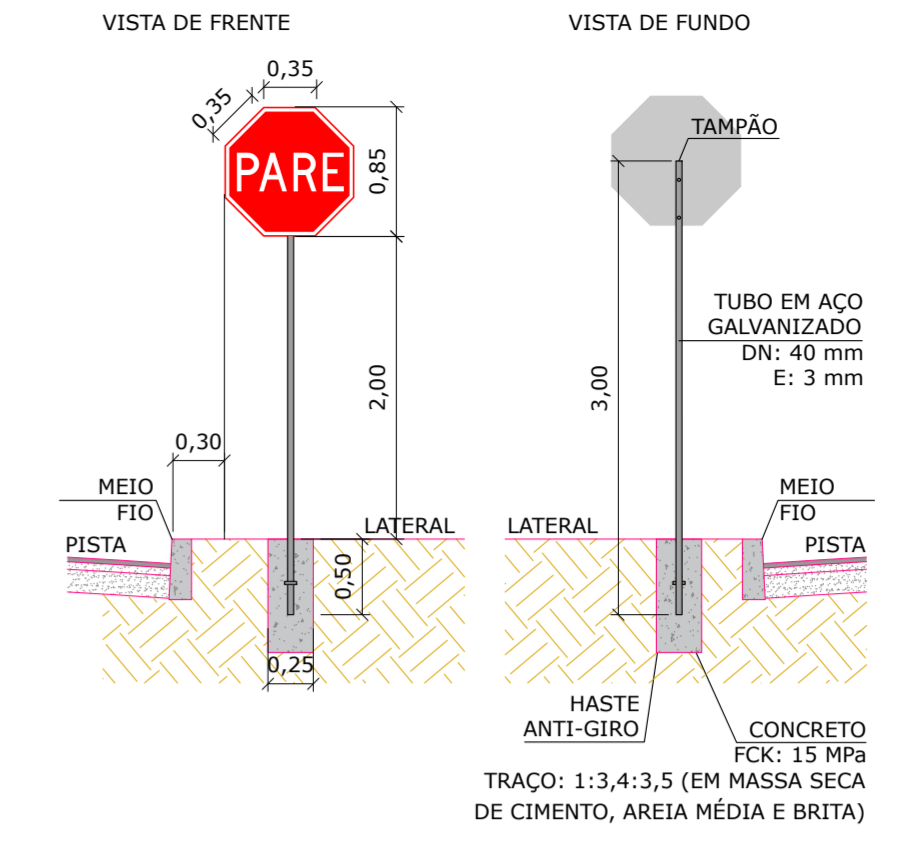


R-7: PROIBIDO ULTRAPASSAR

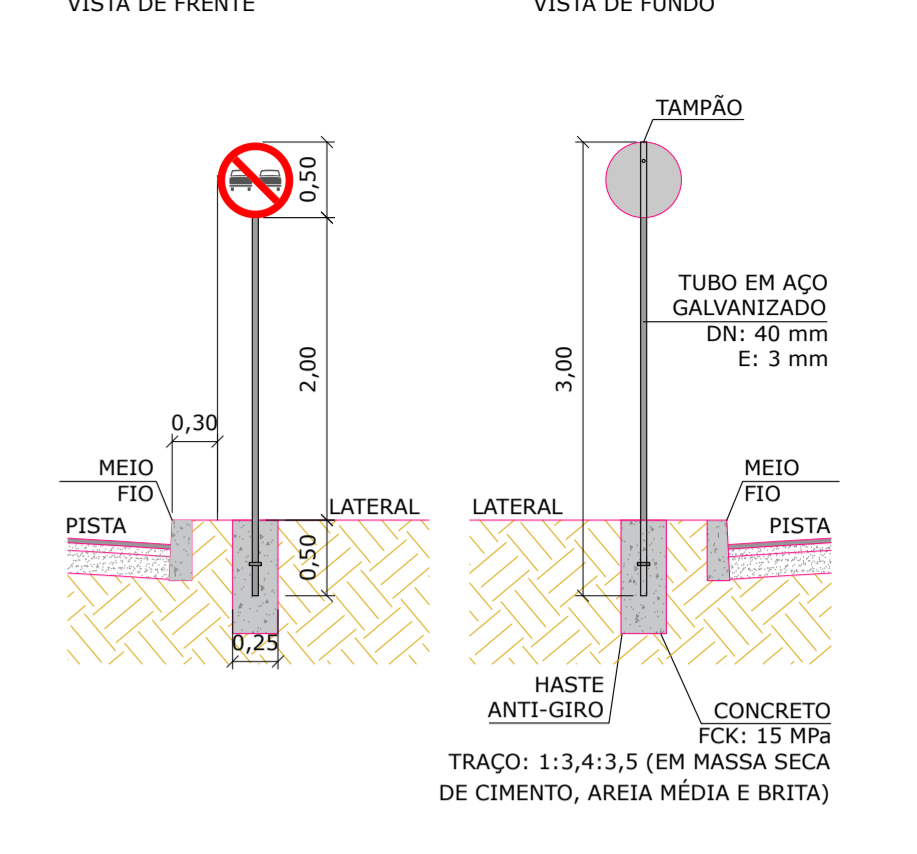


R-19: VELOCIDADE MÁXIMA

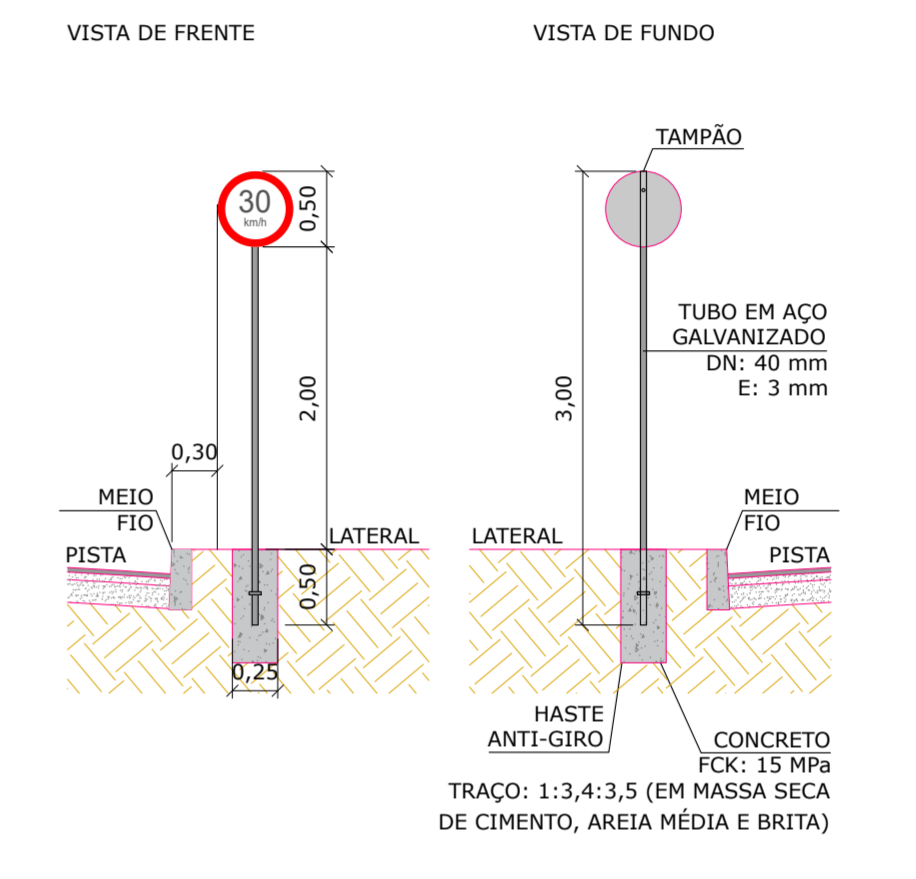


A-2a: CURVA À ESQUERDA

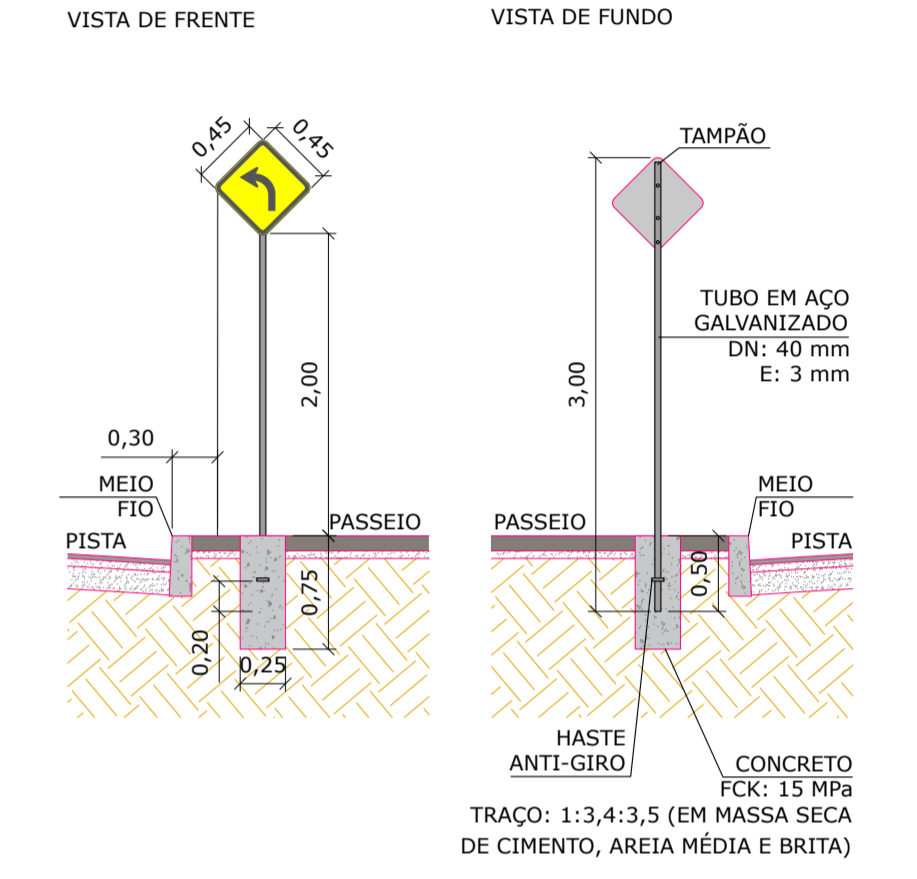


BOCA DE LOBO SIMPLES COM TAMPA ESC.: 1/40 (EM m)

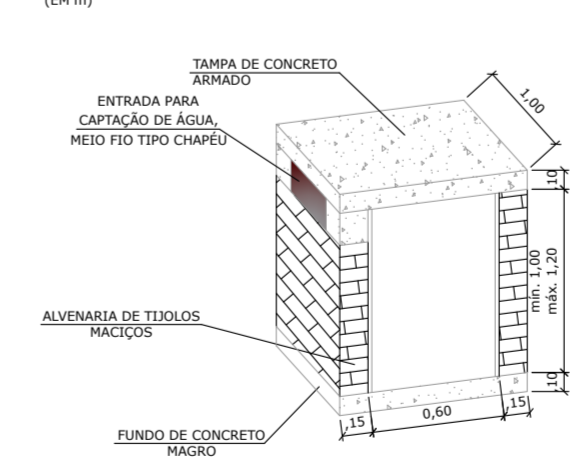


BOCA DE LOBO COM GRELHA RETANGULAR ESC.: 1/40 (EM m)

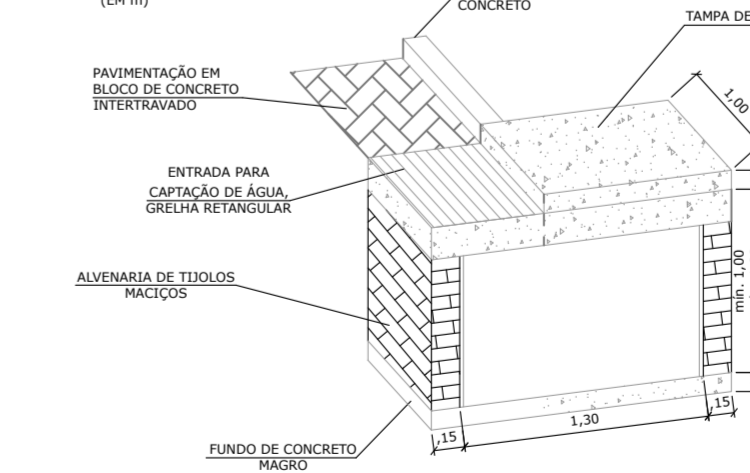


TUBO DE CONCRETO PS1 (D: 40 cm) ESC.: 1/40

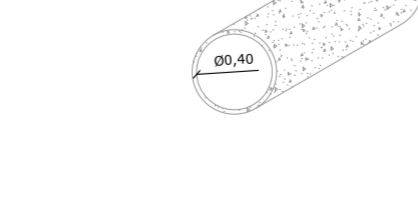

CORTE TRANSVERSAL TUBULAÇÃO Ø0,40 ESC.: 1/40 (EM m)

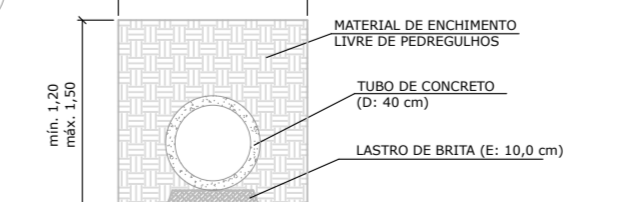

MEIO FIO ESC.: 1/40 (EM m)

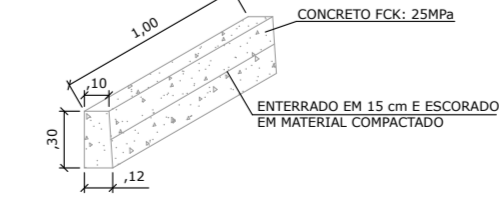

PREFEITURA MUNICIPAL DE ANTA GORDA / RS
 Projeto de pavimentação de via rural

Francisco David Frighetto
 Prefeito Municipal

Alfos Engenharia e Projetos LTDA
 CNPJ: 42.970.303/0001-87

ÁREA: 3.557,38m²
 PROJETO: Detalhamentos.

DATA: 02/2024
 LOCALIZAÇÃO: Rua Merlin e Estrada Merlin, interior, Anta Gorda/RS

FRANCHA: 02