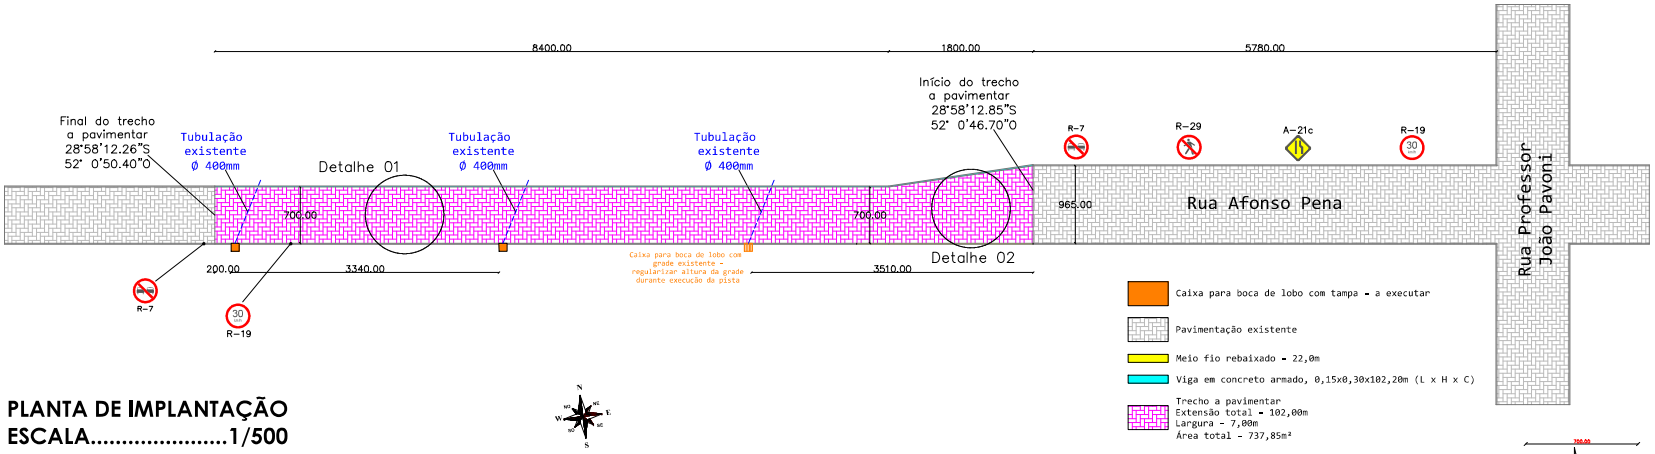

PLANTA DE IMPLANTAÇÃO
ESCALA.....1/500

PLANTA DE LOCALIZAÇÃO
ESCALA.....1/1000

DETALHE SINALIZAÇÃO VERTICAL
ESC.: 1/50

LEGENDA | SINALIZAÇÃO VERTICAL

PLACA	CÓDIGO	DIMENSÕES	PINTURA	QUANTIDADE	ÁREA DA PLACA
	R-7	Ø - 0,50 m	FUNDO: BRANCO ORLA E FAIXA: VERMELHO LETRAS E NÚMEROS: PRETO VERSO: PRETO FOSCO	2 UN.	0,59 m²
30	R-19	Ø - 0,50 m	FUNDO: BRANCO ORLA E FAIXA: VERMELHO LETRAS E NÚMEROS: PRETO VERSO: PRETO FOSCO	2 UN.	0,20 m²
	R-29	Ø - 0,50 m	FUNDO: BRANCO ORLA E FAIXA: VERMELHO LETRAS E NÚMEROS: PRETO VERSO: PRETO FOSCO	1 UN.	0,20 m²
	A-21c	L - 0,40 m	FUNDO: AMARELO REFLETIVO ORLA INTERNA: PRETO SÍMBOLOS: PRETO VERSO: PRETO FOSCO	1 UN.	0,20 m²

R-7: PROIBIDO ULTRAPASSAR

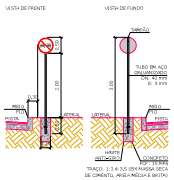

R-19: VELOCIDADE MÁXIMA PERMITIDA

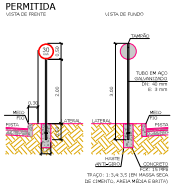

R-29: PROIBIDO TRÂNSITO DE PEDESTRES

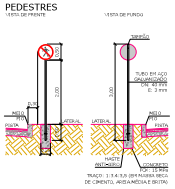

A-21c: ESTREITAMENTO DE PISTA À DIREITA

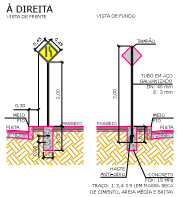

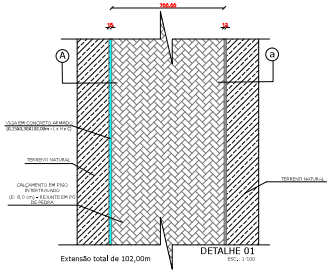

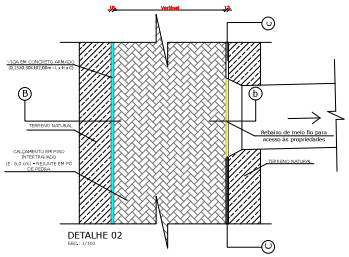

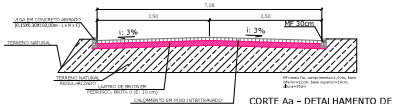

PREFEITURA MUNICIPAL DE ANTA GORDA / RS
Projeto arquitetônico de pontilhão

Francisco David Frighetto
Prefeito Municipal

Alfos Engenharia e Projetos LTDA
CNPJ: 42.970.303/0001-87

ÁREA: 737,85m²
DATA: 05/2024
PROJETO: Planta de localização; Planta de Implantação; Detalhamentos de pista e sinalização.
LOCALIZAÇÃO: Rua Afonso Pena
PRANCHA: 01