




PLANTA DE LOCALIZAÇÃO
ESC.: 1/200
(EM m)

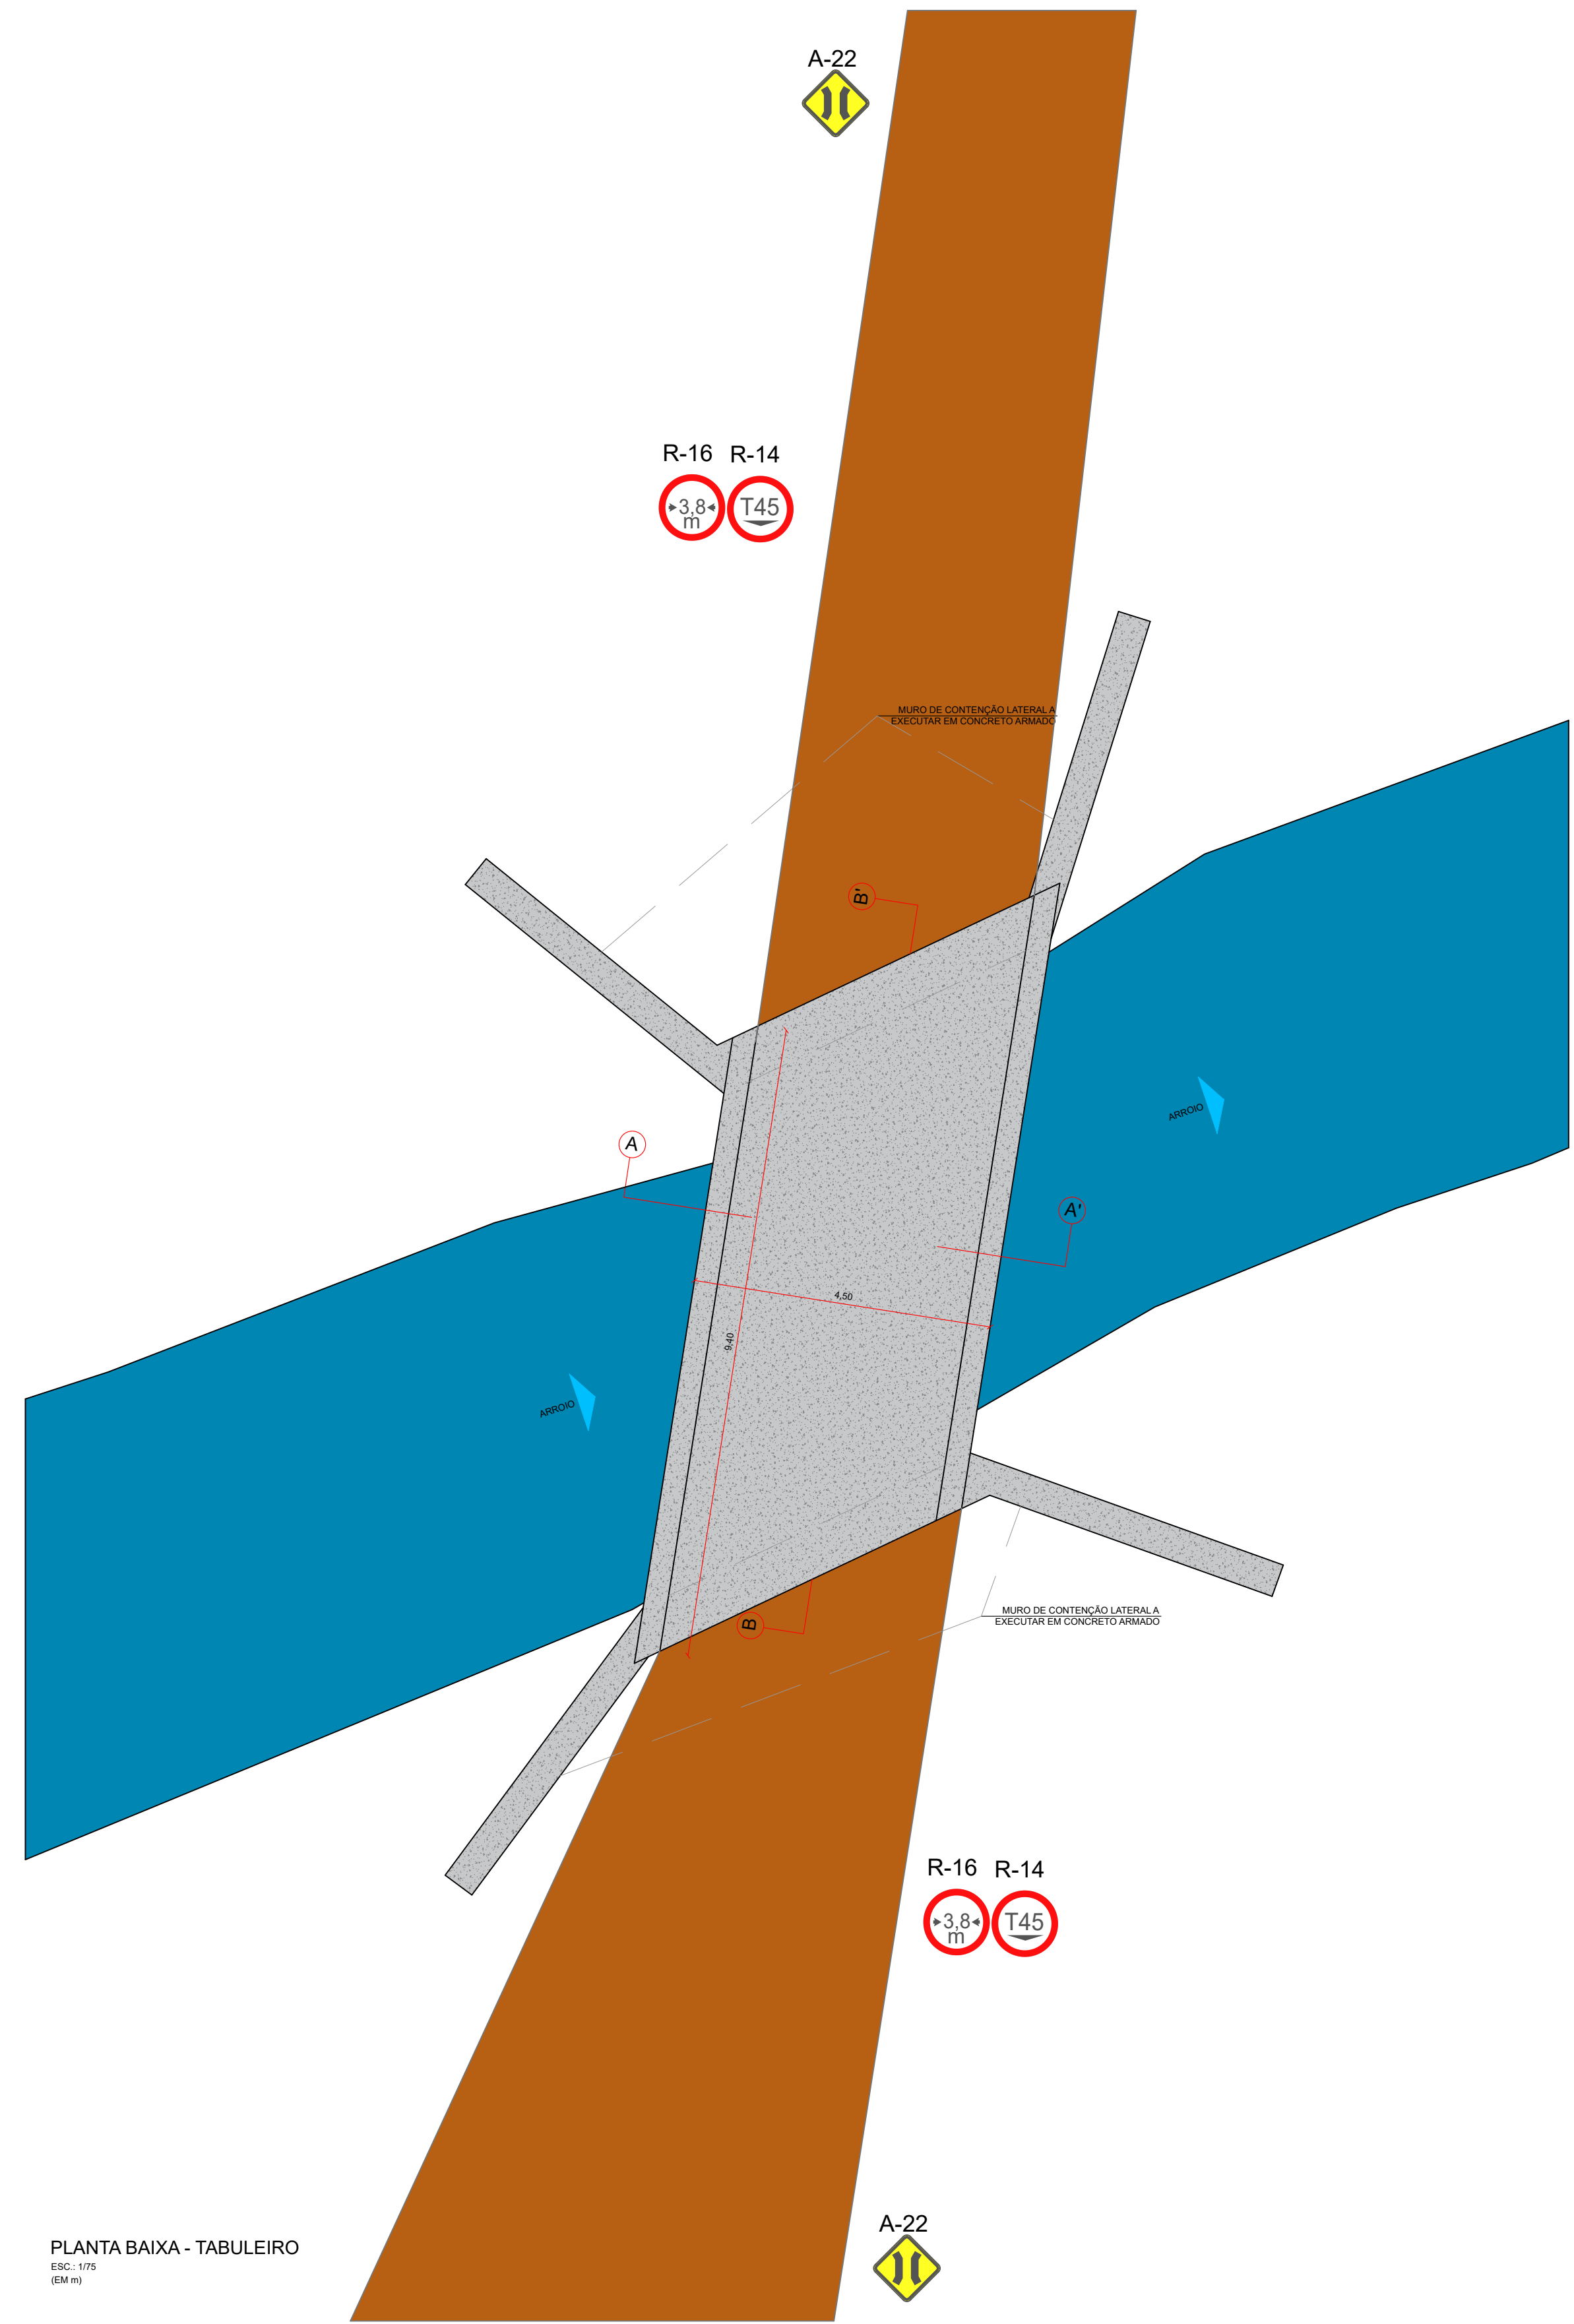


PLANTA BAIXA - TABULEIRO
ESC.: 1/75
(EM m)

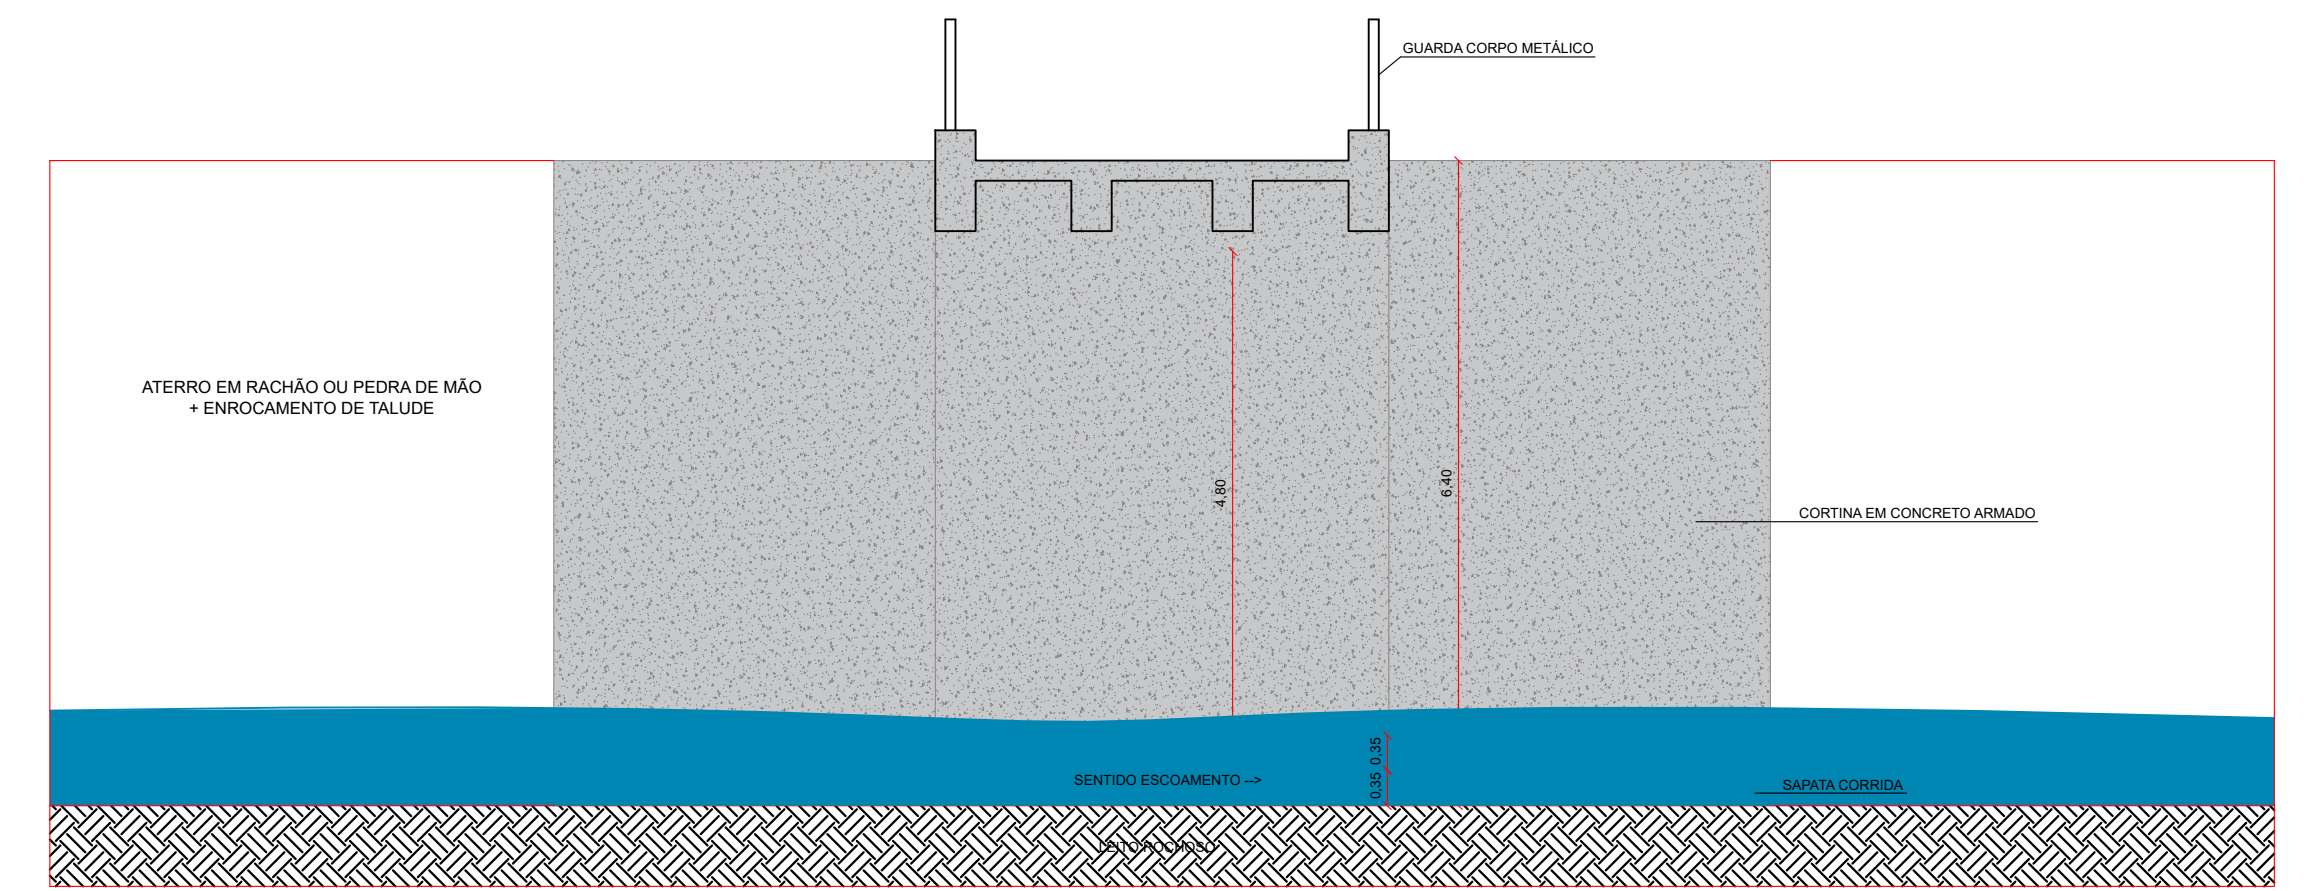

CORTE A-A'
ESC.: 1/75
(EM m)

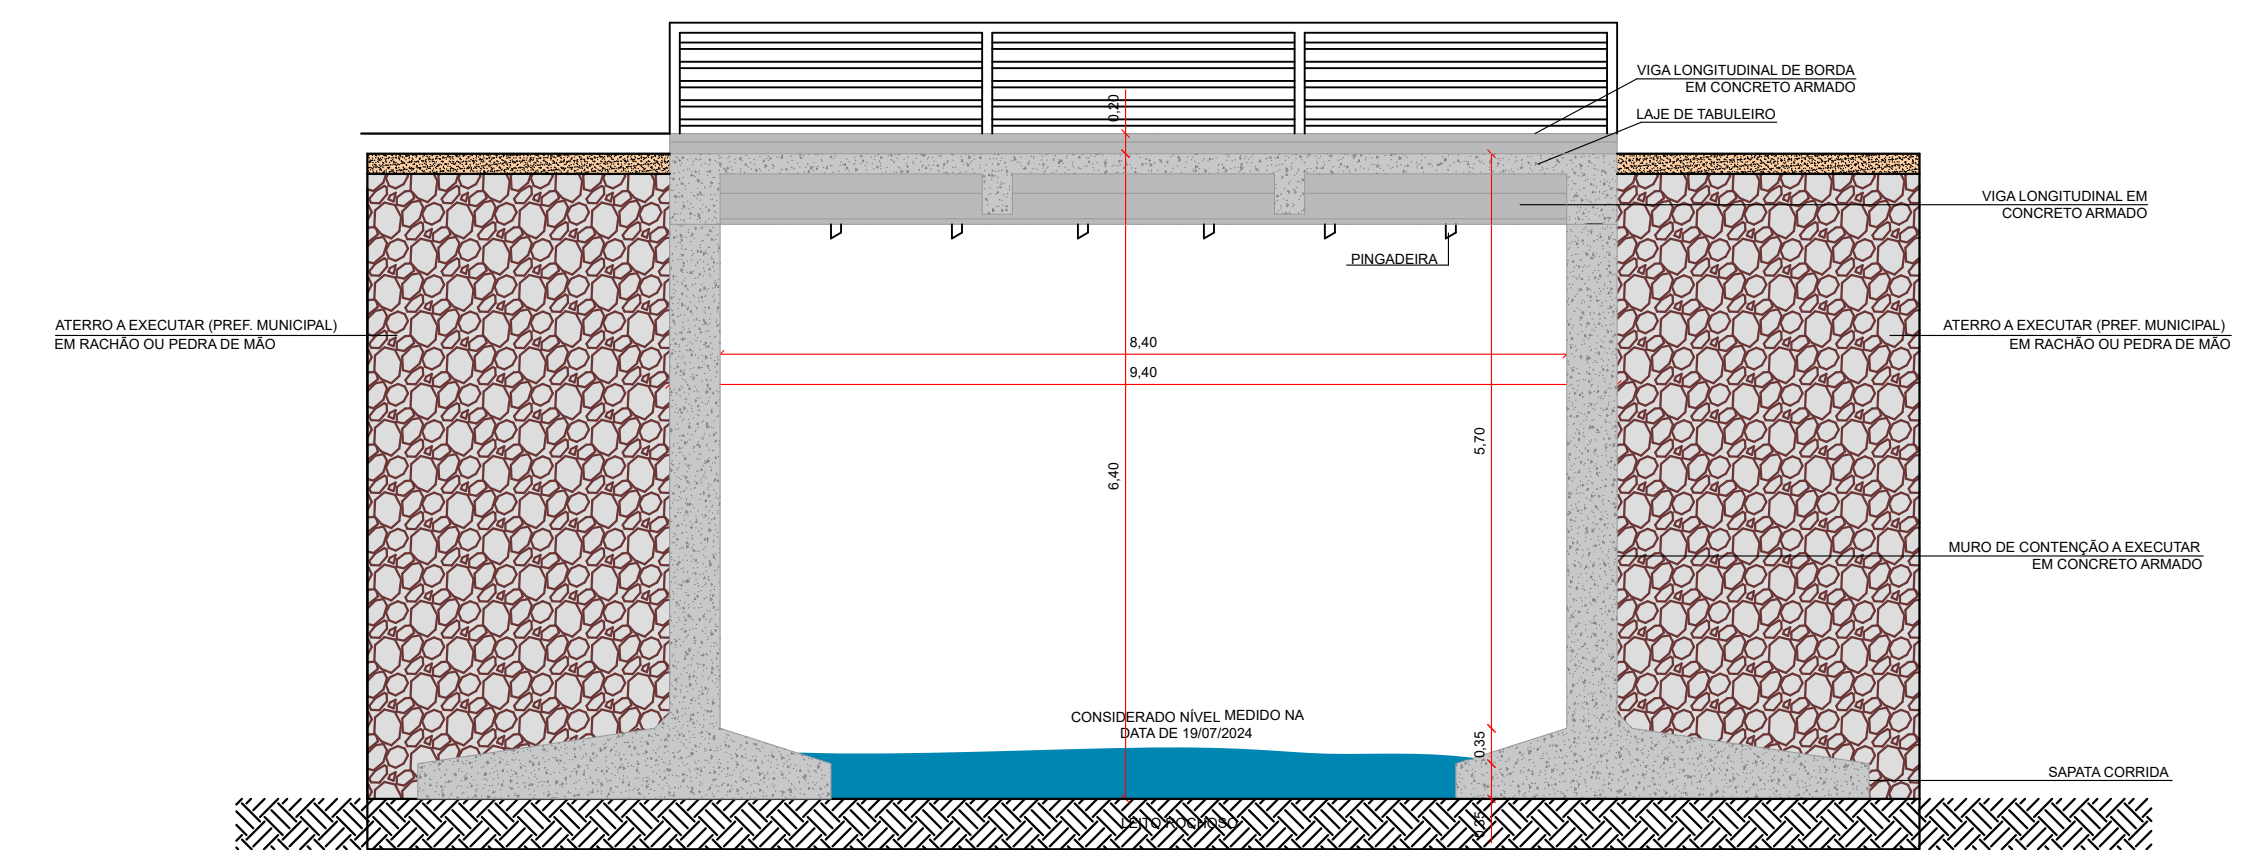

CORTE B-B'
ESC.: 1/75
(EM m)

 <p>PREFEITURA MUNICIPAL DE ANTA GORDA / RS Projeto Básico para construção da ponte na Rua Dr. Godoy, sobre Arroio Zeferino</p>		
<p>Francisco David Frighetto Prefeito Municipal</p> <p>Alfos Engenharia e Projetos LTDA CNPJ: 42.970.303/0001-87</p>		
<p>ÁREA: 42,32m²</p>	<p>PROJETO: Maqui de situação; Planta Baixa; Detalhamentos.</p>	<p>FRANCA: 01/04</p>
<p>DATA: 09/2024</p>	<p>LOCALIZAÇÃO: Rua Dr. Godoy, centro, Anta Gorda/RS</p>	