


DETALHAMENTO DA SINALIZAÇÃO VERTICAL
ESC.: 1/50

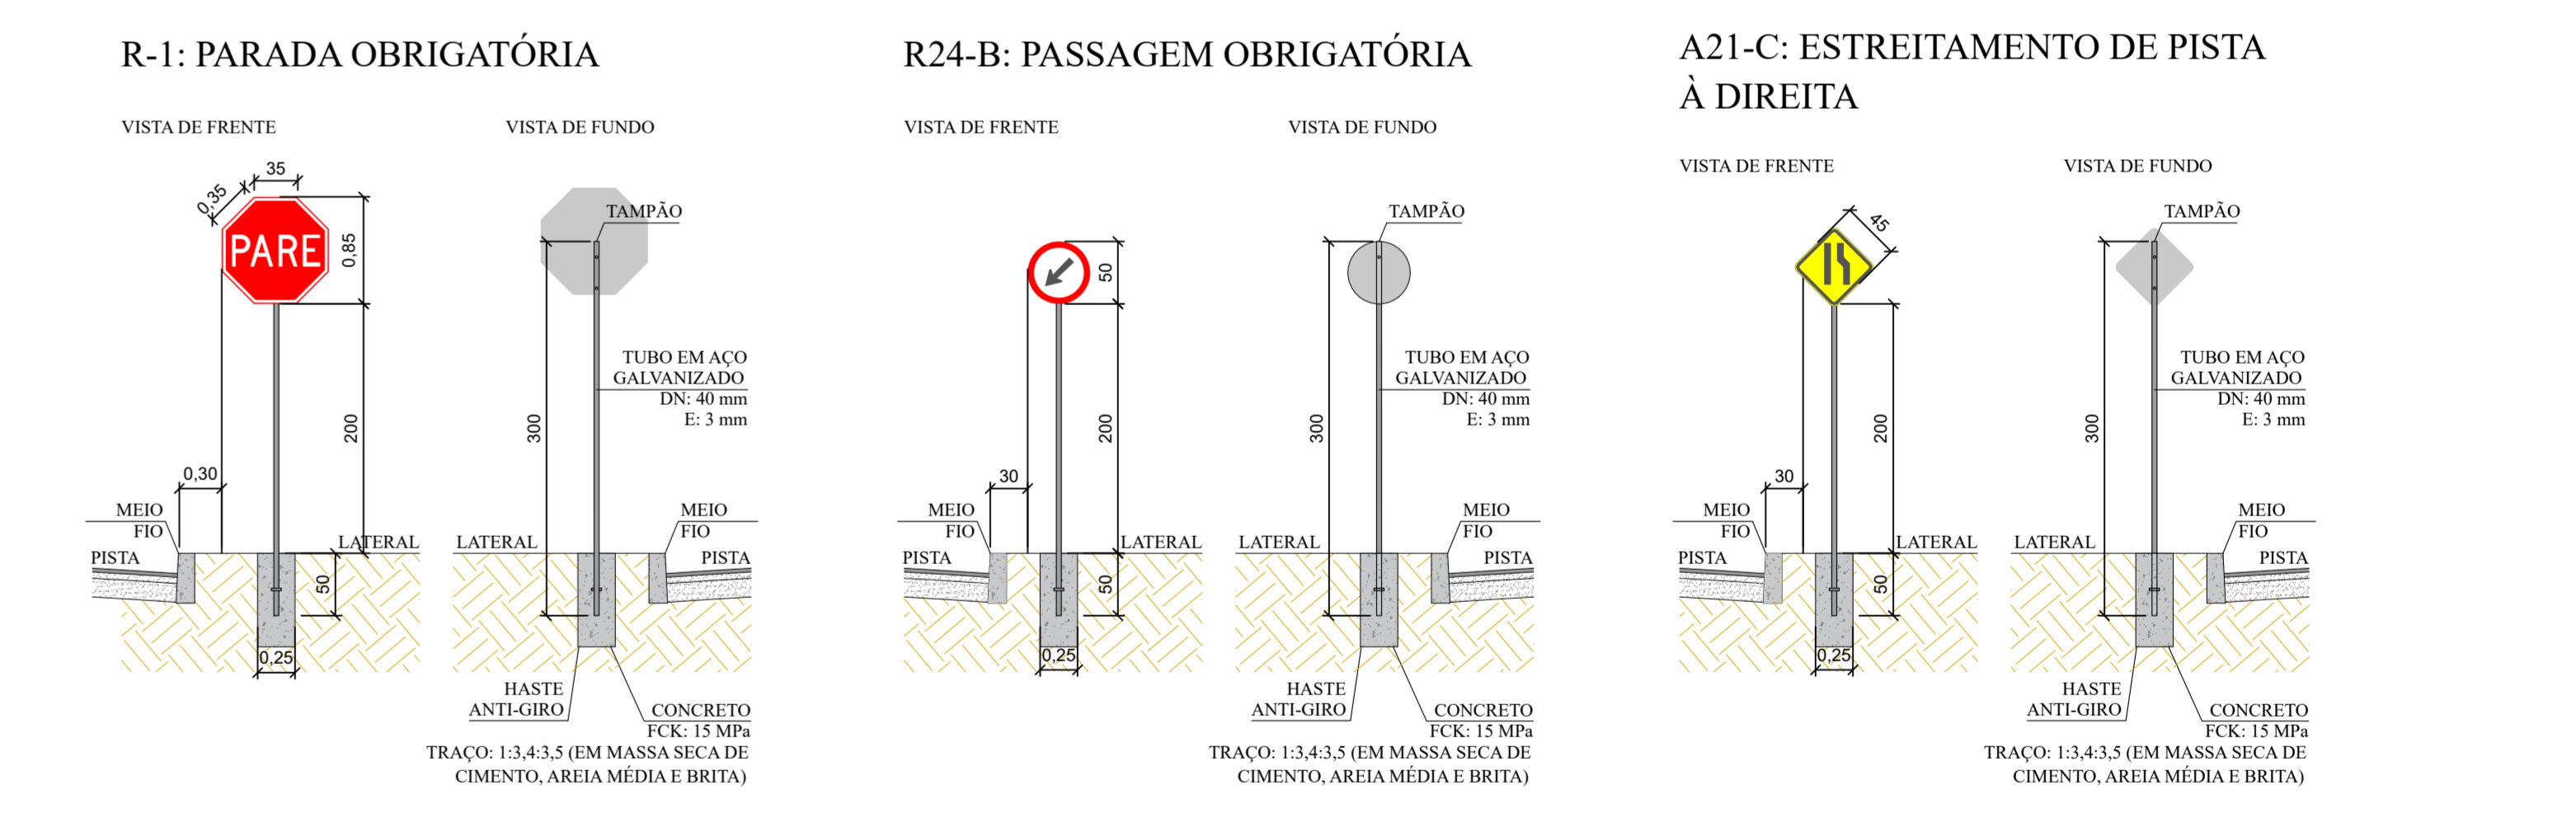

LEGENDA | SINALIZAÇÃO VERTICAL

PLACA	CÓDIGO	DIMENSÕES	PINTURA	QUANTIDADE	ÁREA DA PLACA
	R-1	Octogonal, lado de 0,35m	FUNDO: VERMELHO ORLA E PAINEL: BRANCO LETRAS E NÚMEROS: BRANCO VERSO: PRETO FOSCO	1 UN.	0,60 m²
	R24-B	Circular, diâmetro de 0,3m	FUNDO: BRANCO ORLA E PAINEL: VERMELHO LETRAS E NÚMEROS: PRETO VERSO: PRETO FOSCO	1 UN.	0,20 m²
	A21-C	Retangular, lado de 0,45m	FUNDO: AMARELO REFLETIVO ORLA EXTERNA: AMARELO REFLETIVO ORLA INTERNA: PRETO SÍMBOLOS: PRETO VERSO: PRETO FOSCO	1 UN.	0,20 m²

PREFEITURA MUNICIPAL DE ANTA GORDA / RS
Projeto de pavimentação de vias urbanas em blocos de concreto intertravados

Francisco David Frighetto
Prefeito Municipal

Altos Engenharia e Projetos LTDA
CNPJ: 42.970.303/0001-87

ÁREA: 501,92m²
PROJETO: Planta de Situação, Planta Baixa de Pavimentação, Detalhamentos.
FRANCHA:

DATA: 08/2024
LOCALIZAÇÃO: Rua Farrapos, centro, Anta Gorda/RS

01/01