


# DETALHE SINALIZAÇÃO VERTICAL


ESC.: 1/50

LEGENDA   SINALIZAÇÃO VERTICAL					
PLACA	CÓDIGO	DIMENSÕES	PINTURA	QUANTIDADE	ÁREA DA PLACA
	R-1	Octogonal, lados de 0,35m	FUNDO: VERMELHO ORLA E FAIXA: BRANCO LETRAS E NÚMEROS: BRANCO VERSO: PRETO FOSCO	2 UN.	0,59 m <sup>2</sup>
	R-7	Ø: 0,50 m	FUNDO: BRANCO ORLA E FAIXA: VERMELHO LETRAS E NÚMEROS: PRETO VERSO: PRETO FOSCO	2 UN.	0,20 m <sup>2</sup>
	R-19	Ø: 0,50 m	FUNDO: BRANCO ORLA E FAIXA: VERMELHO LETRAS E NÚMEROS: PRETO VERSO: PRETO FOSCO	2 UN.	0,20 m <sup>2</sup>
	A-2a	L: 0,45 m	FUNDO: AMARELO REFLETIVO ORLA EXTERNA: AMARELO REFLETIVO ORLA INTERNA: PRETO SÍMBOLOS: PRETO VERSO: PRETO FOSCO	1 UN.	0,20 m <sup>2</sup>
	A-2b	L: 0,45 m	FUNDO: AMARELO REFLETIVO ORLA EXTERNA: AMARELO REFLETIVO ORLA INTERNA: PRETO SÍMBOLOS: PRETO VERSO: PRETO FOSCO	1 UN.	0,20 m <sup>2</sup>
	A-18	0,50 X 0,65 m	FUNDO: AMARELO REFLETIVO ORLA EXTERNA: AMARELO REFLETIVO ORLA INTERNA: PRETO SÍMBOLOS: PRETO VERSO: PRETO FOSCO	2 UN.	0,33 m <sup>2</sup>
	A-32B	L: 0,45 m	FUNDO: AMARELO REFLETIVO ORLA EXTERNA: AMARELO REFLETIVO ORLA INTERNA: PRETO SÍMBOLOS: PRETO VERSO: PRETO FOSCO	10 UN.	0,20 m <sup>2</sup>


## R-1: PARADA OBRIGATÓRIA

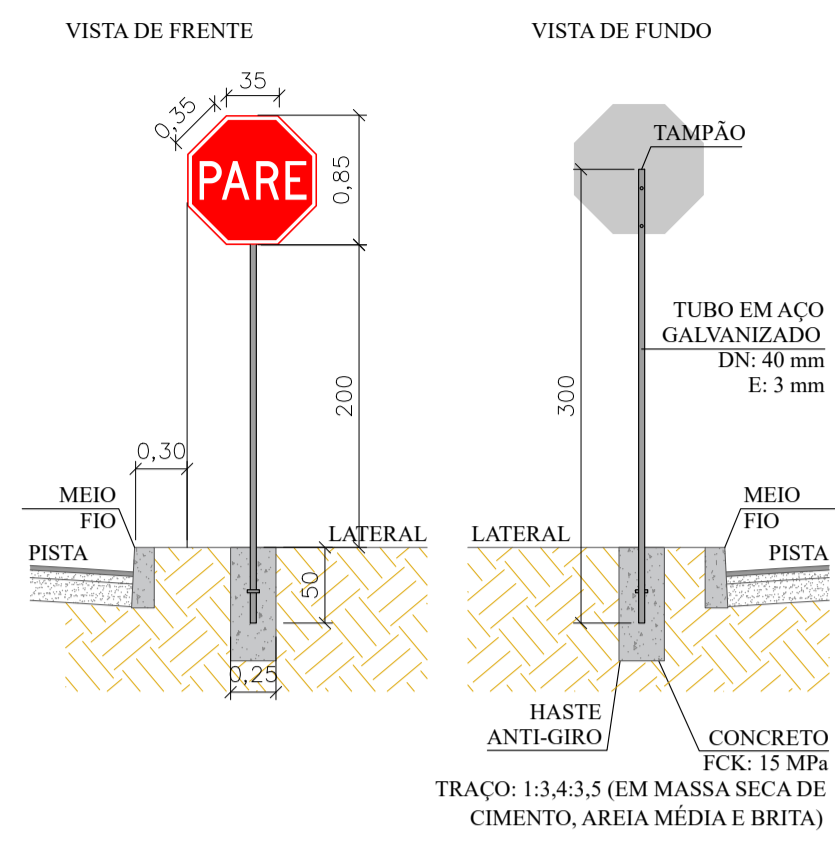


## R-7: PROIBIDO ULTRAPASSAR

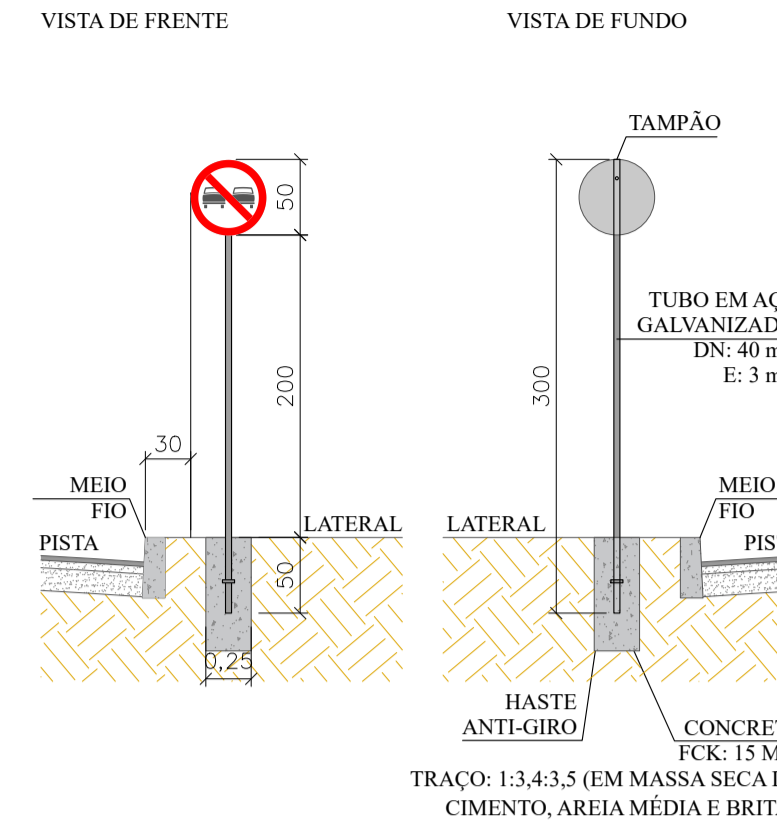


## R-19: VELOCIDADE MÁXIMA

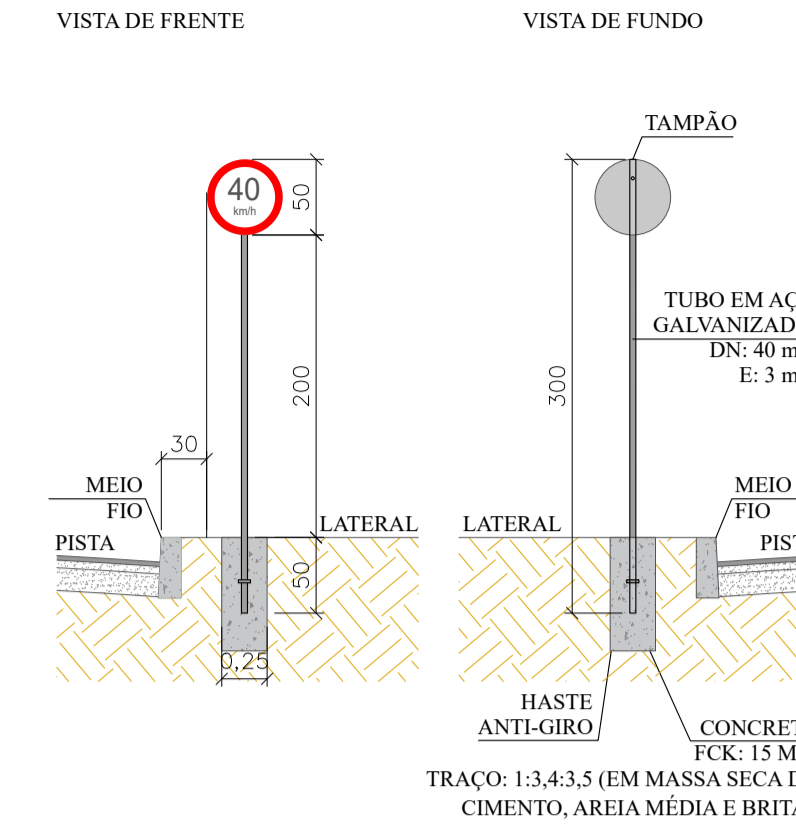


## A-2a: CURVA À ESQUERDA

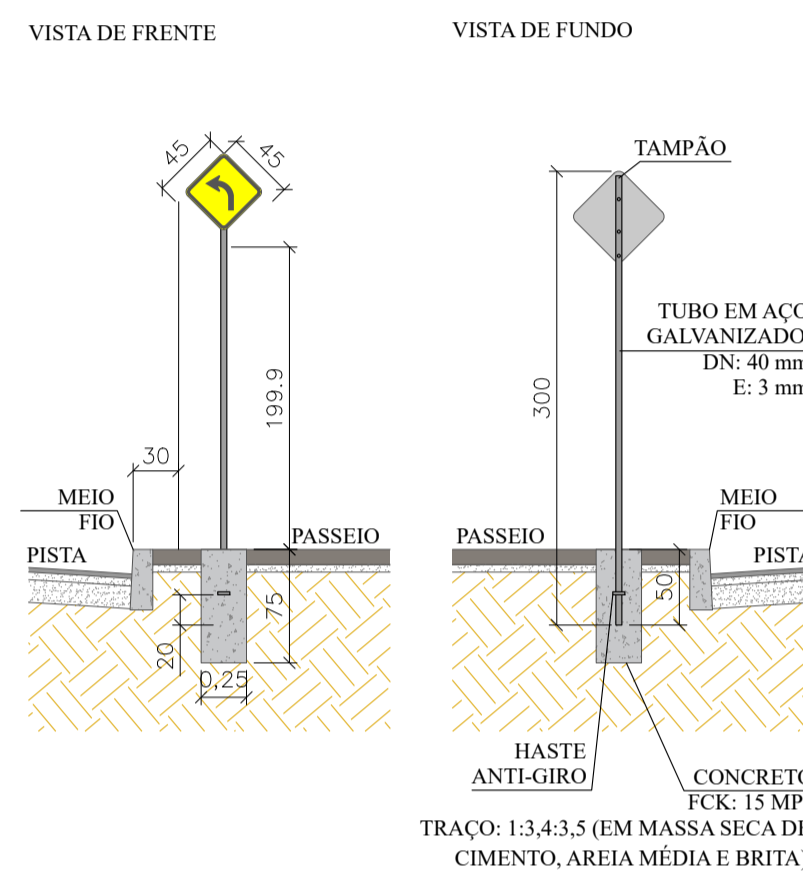


## A-2b: CURVA À DIREITA

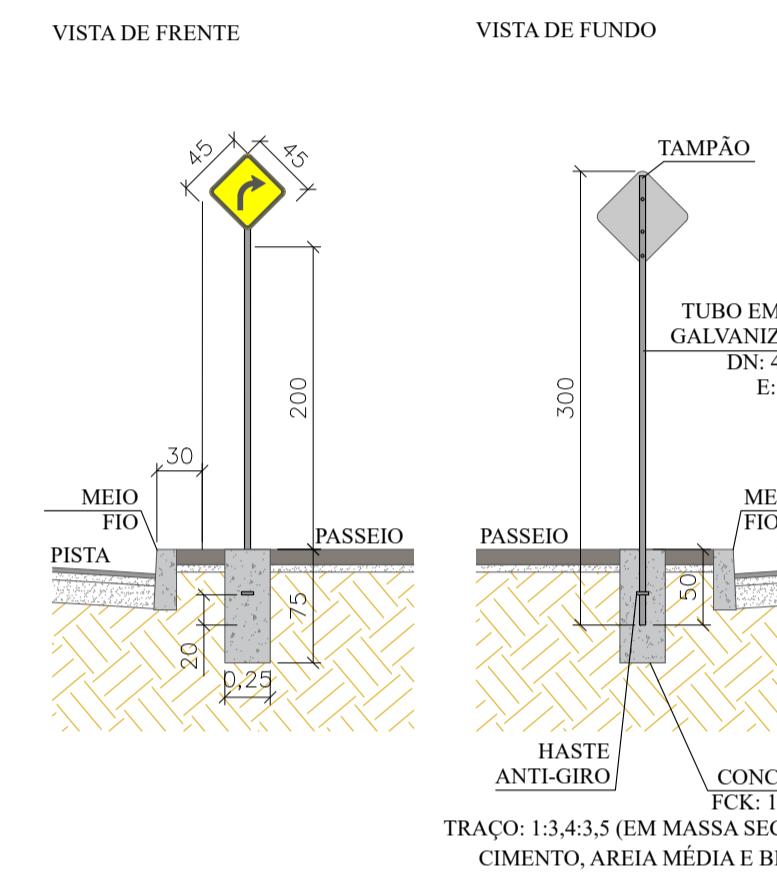


## A-32B: PASSAGEM SINALIZADA DE PEDESTRES

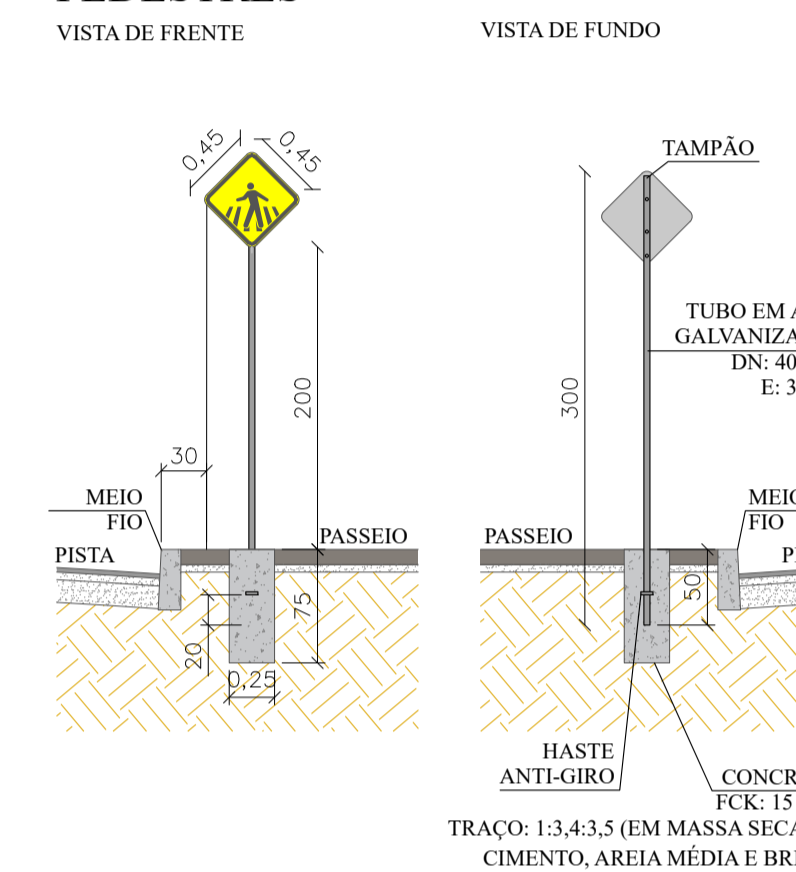

## A-32B: FAIXA ELEVADA PARA TRAVESSIA DE PEDESTRES A 50M

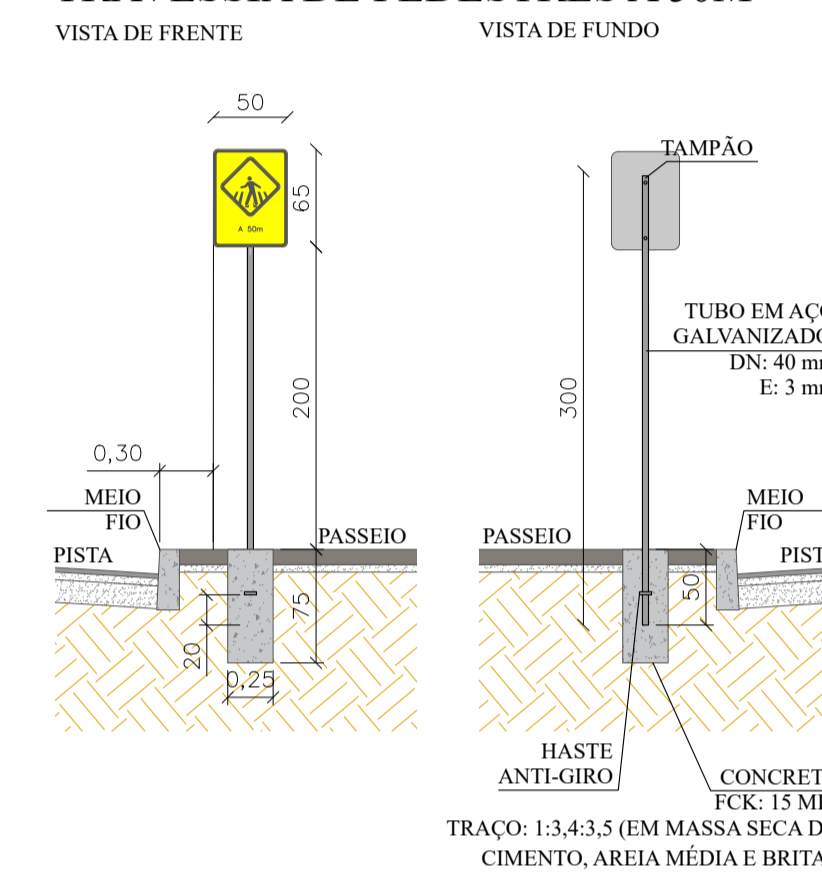


## DETALHE 01

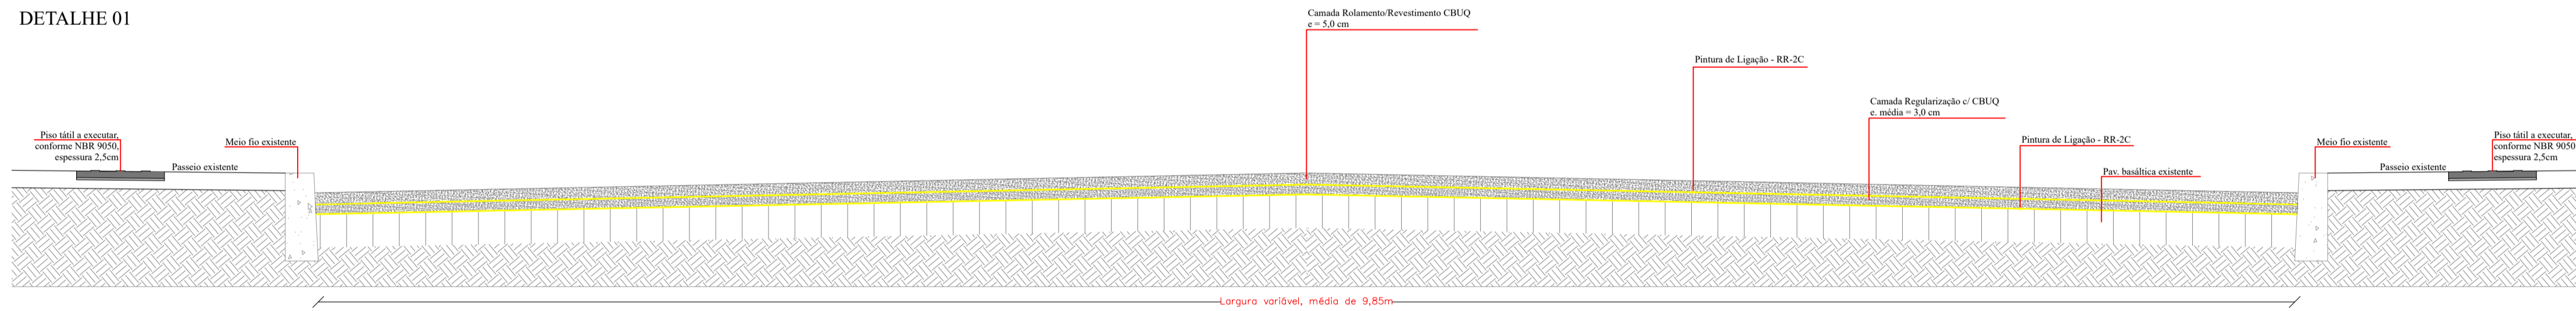


CORTE TRANSVERSAL NA PISTA  
LARGURA MÉDIA 9,67m - VARIÁVEL AO LONGO DO TRECHO  
ESC: 1/20

## DETALHE 02

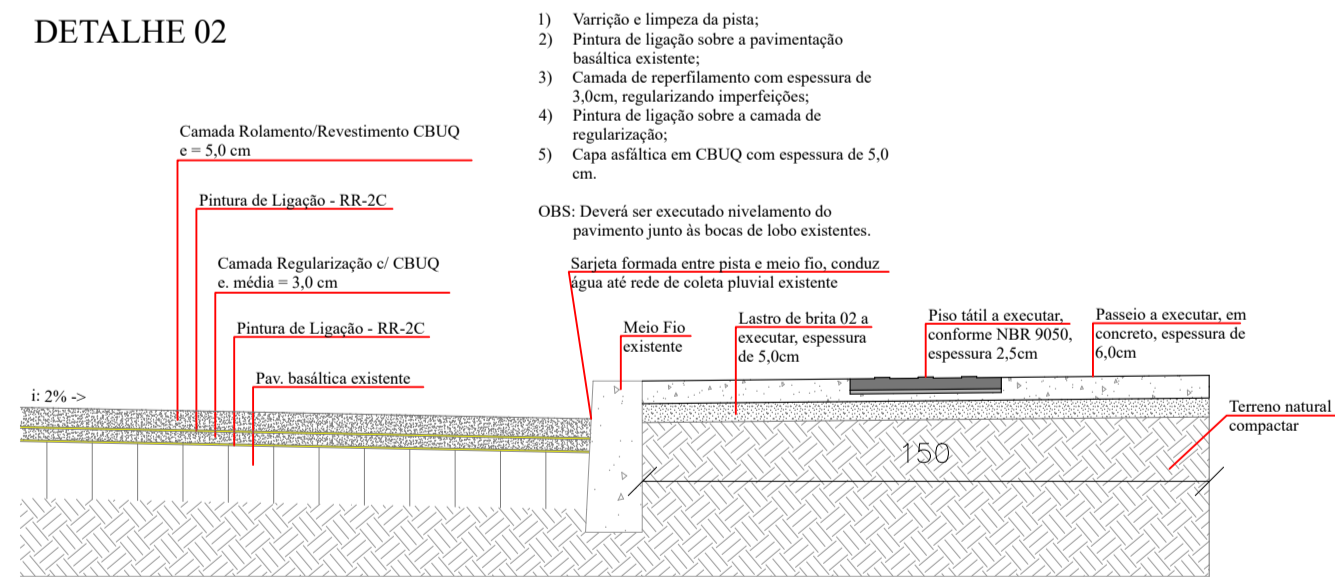


DETALHAMENTO JUNTO AO MEIO FIO  
Escala 1/20

## DETALHE 03

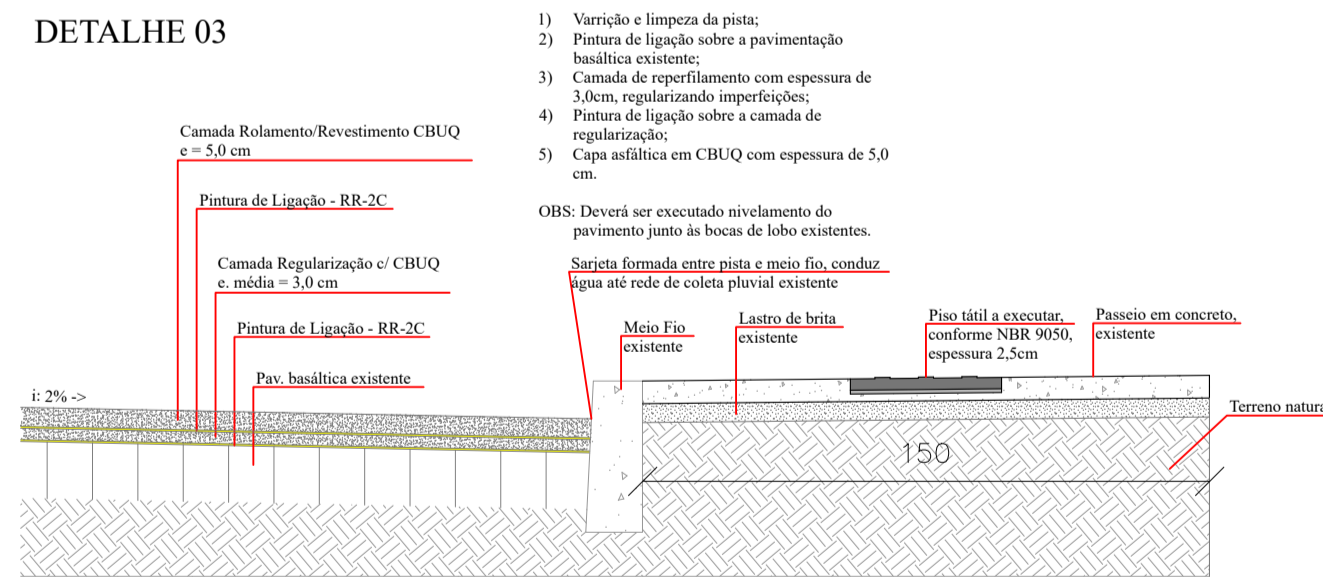

DETALHAMENTO JUNTO AO MEIO FIO  
Escala 1/20

## Corte Aa

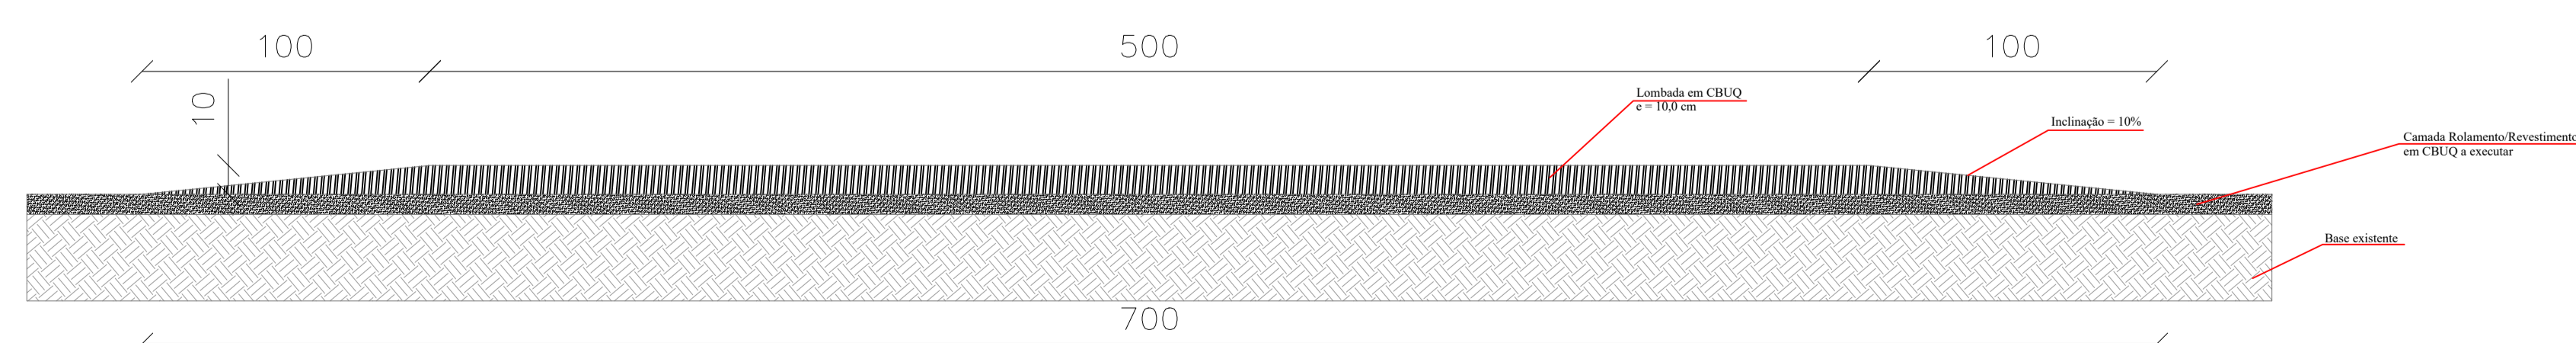

DETALHAMENTO DA PASSAGEM ELEVADA DE PEDESTRES, EM CBUQ- em corte  
Largura da lombada - 9,67m  
Escala 1/25

**PREFEITURA MUNICIPAL DE ANTA GORDA / RS**  
Projeto de capeamento asfáltico

---

**Francisco David Frighetto**  
Prefeito Municipal

**Altos Engenharia e Projetos LTDA**  
CNPJ: 42.970.303/0001-87

---

Des: Luan Damelio	ÁREA: 2.645,94m <sup>2</sup>	PROJETO: Detalhamentos e sinalização.	PRANCHA: 03/04
	DATA: 09/2024	LOCALIZAÇÃO: Rua Dr. Campos, centro, Anta Gorda/RS	