



DETALHE DRENO

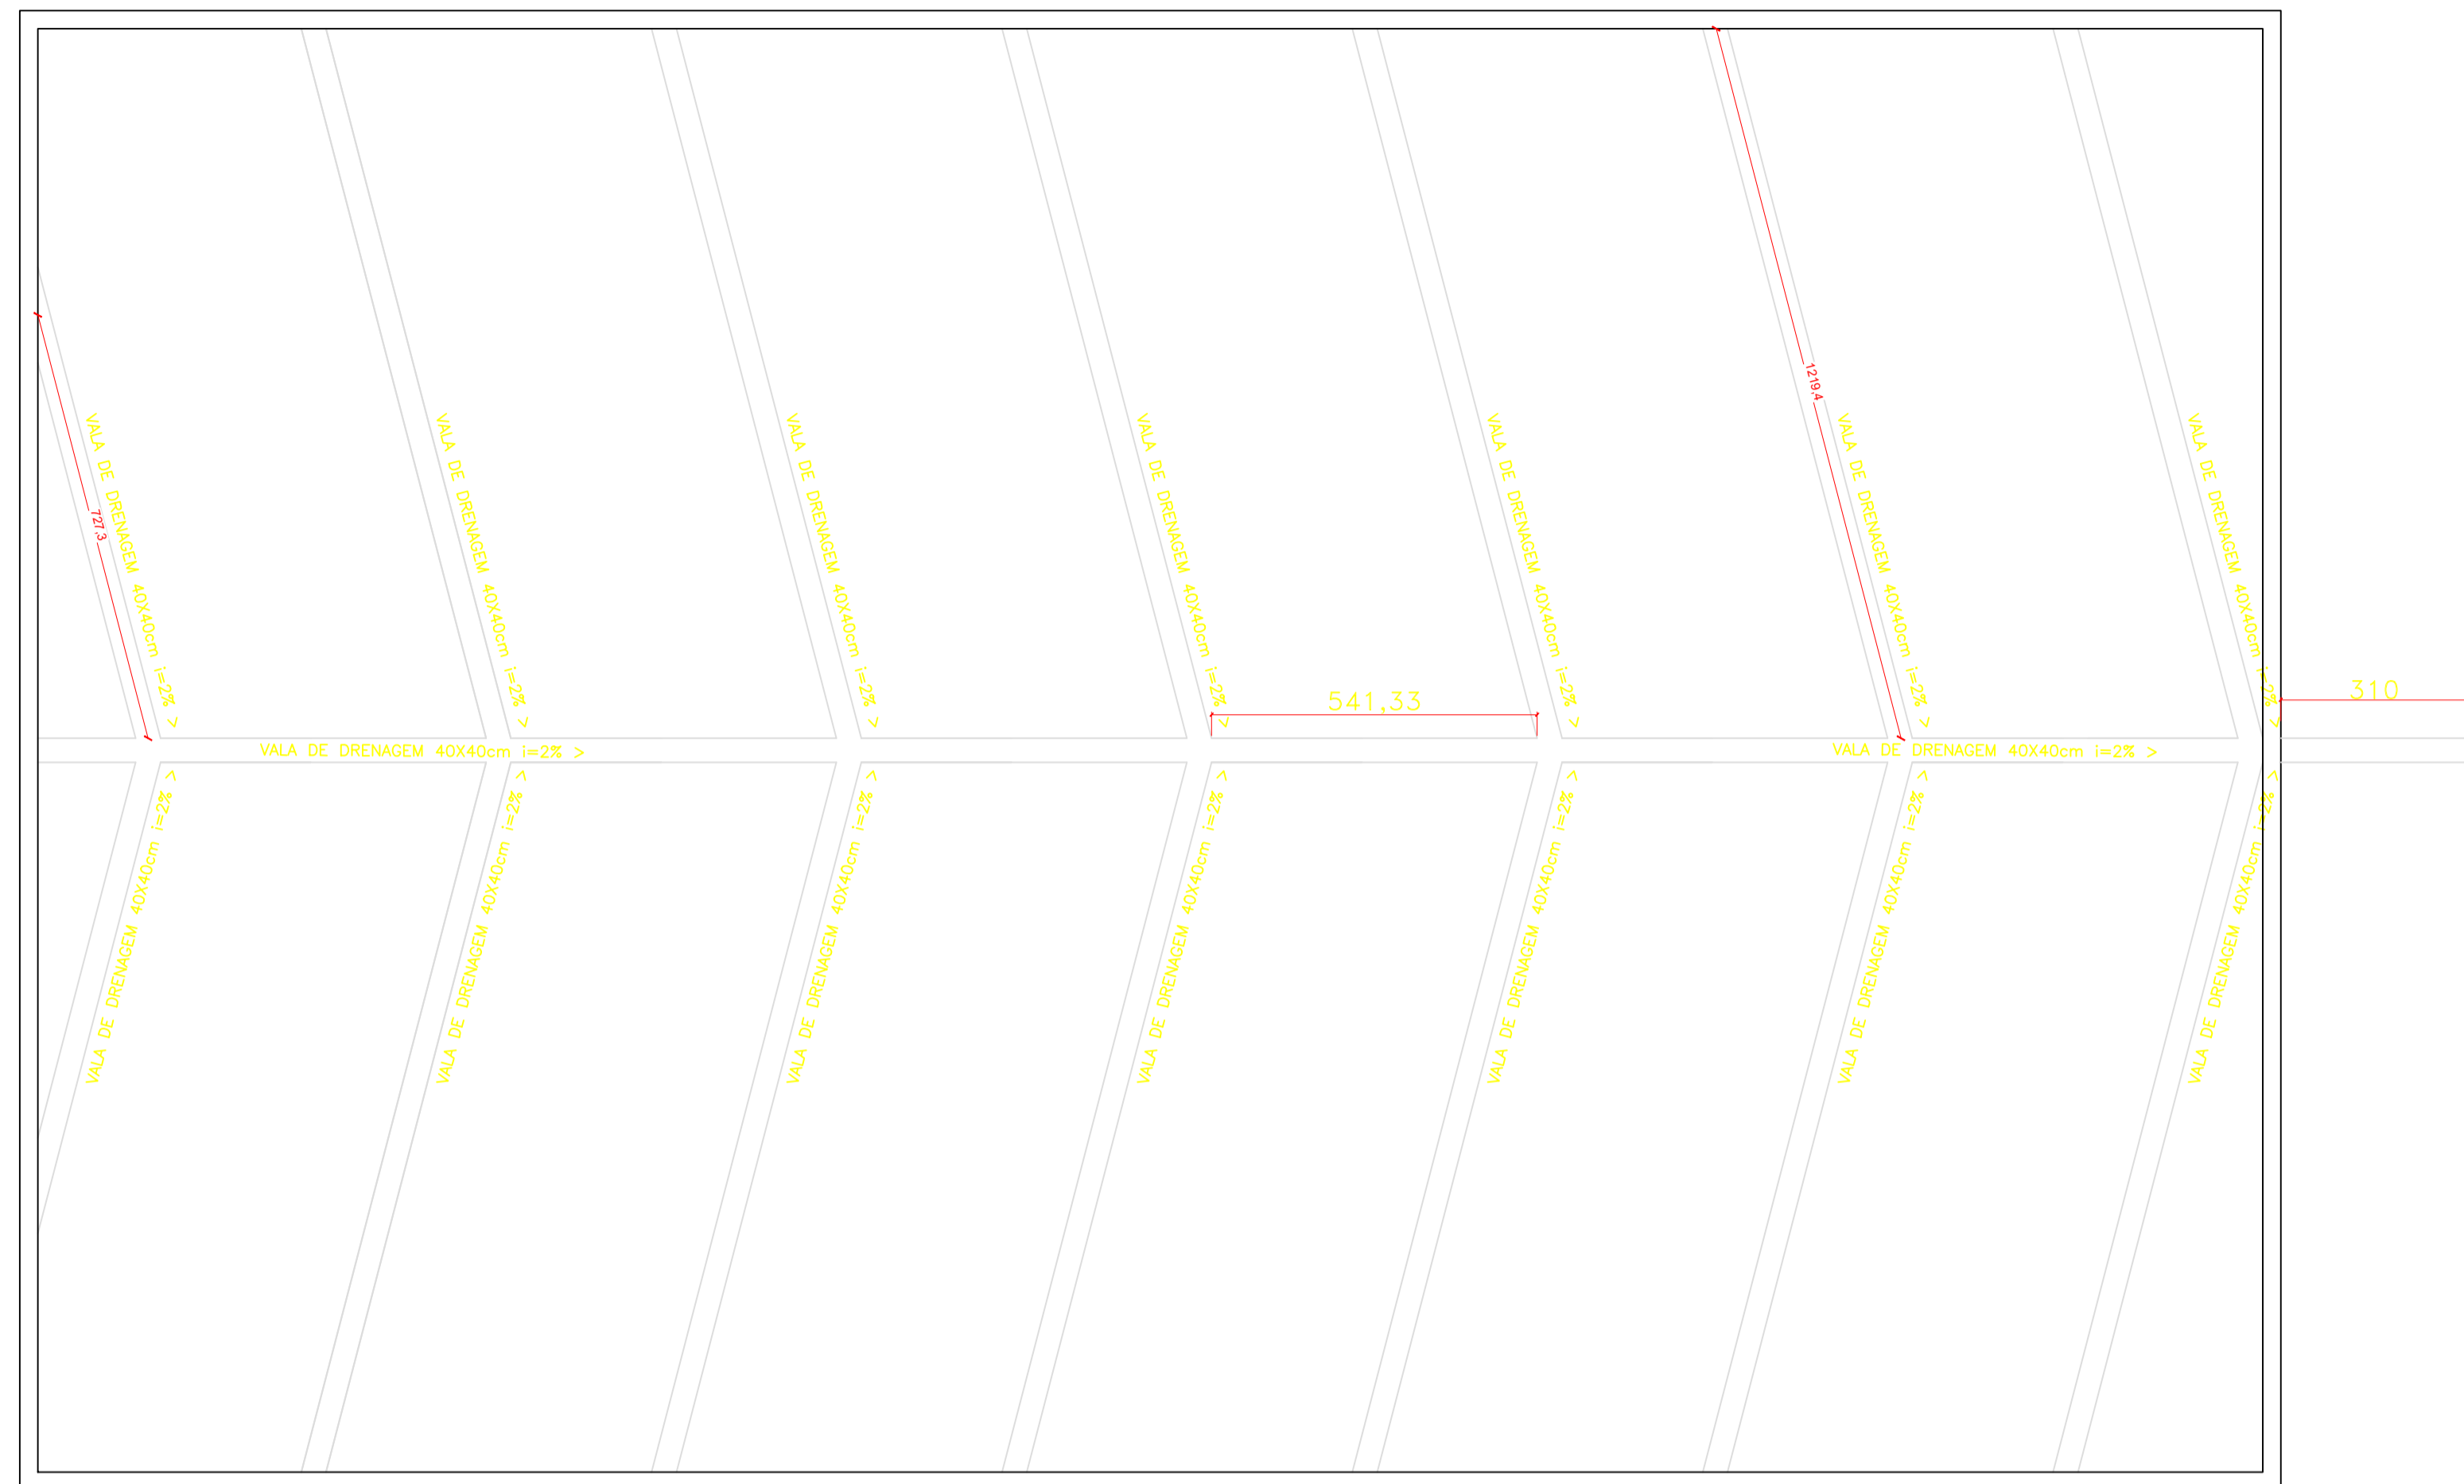


PLANTA DE DRENAGEM
ESC.: 1/100

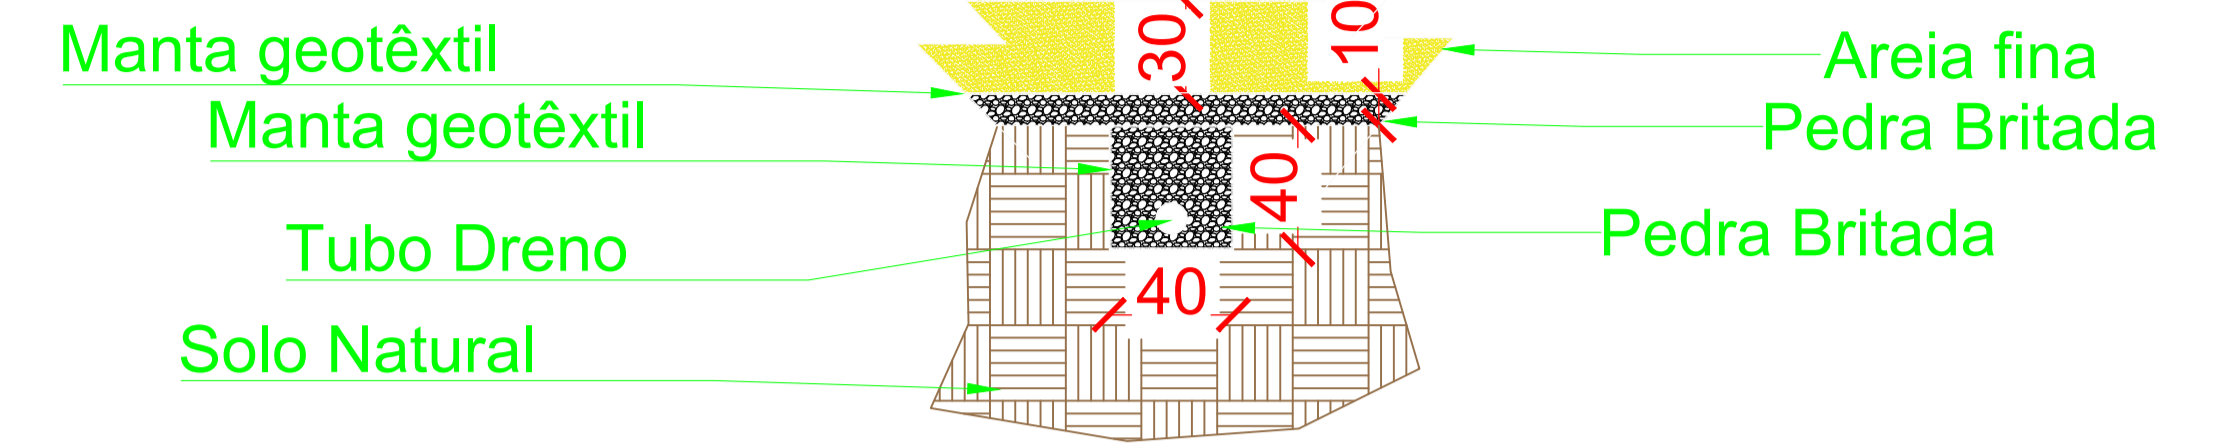


Tubo concreto
PS2 DN 200mm

Caixa de
Inspeção
1,0mx1,0mx0,6m

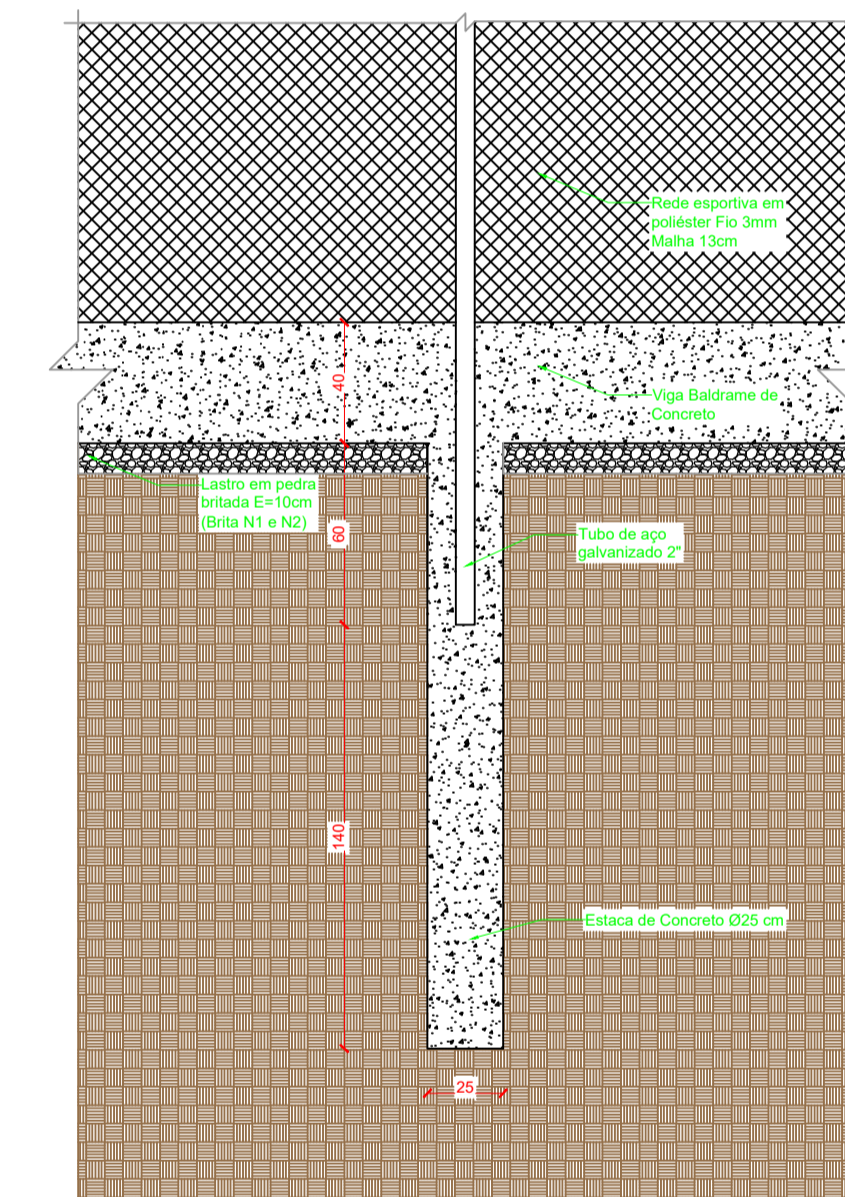


DETALHE 1 –FIXAÇÃO DA EST. METÁLICA
ESC.: SEM ESCALA


OBS: Armadura de estacas e vigas ver projeto estrutural

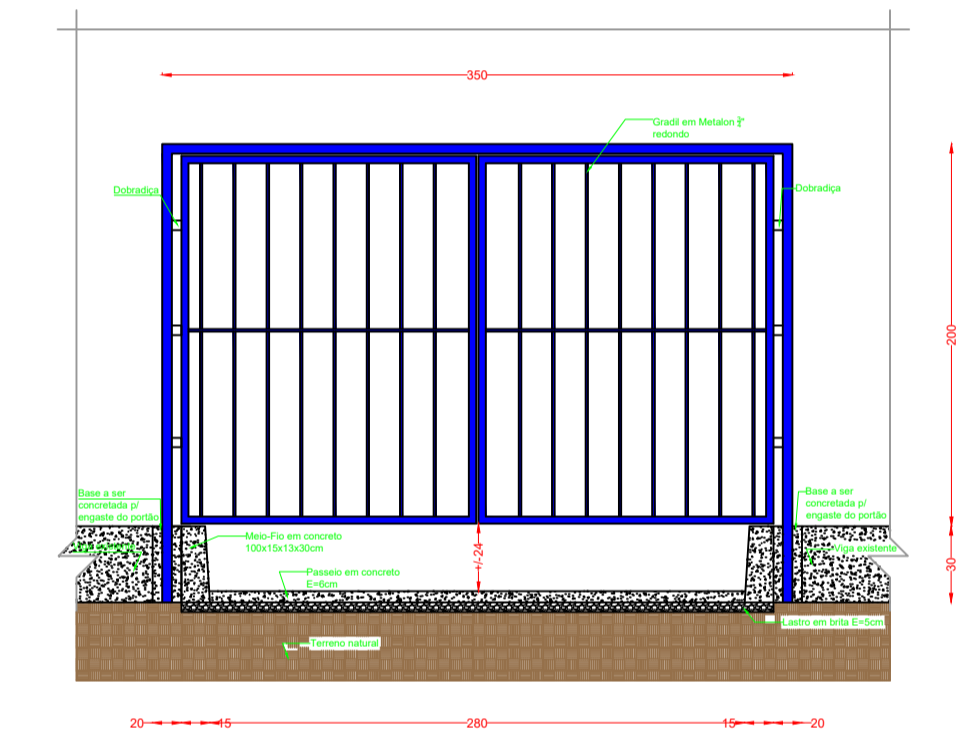

DETALHE 2 –PORTÃO
ESC.: SEM ESCALA

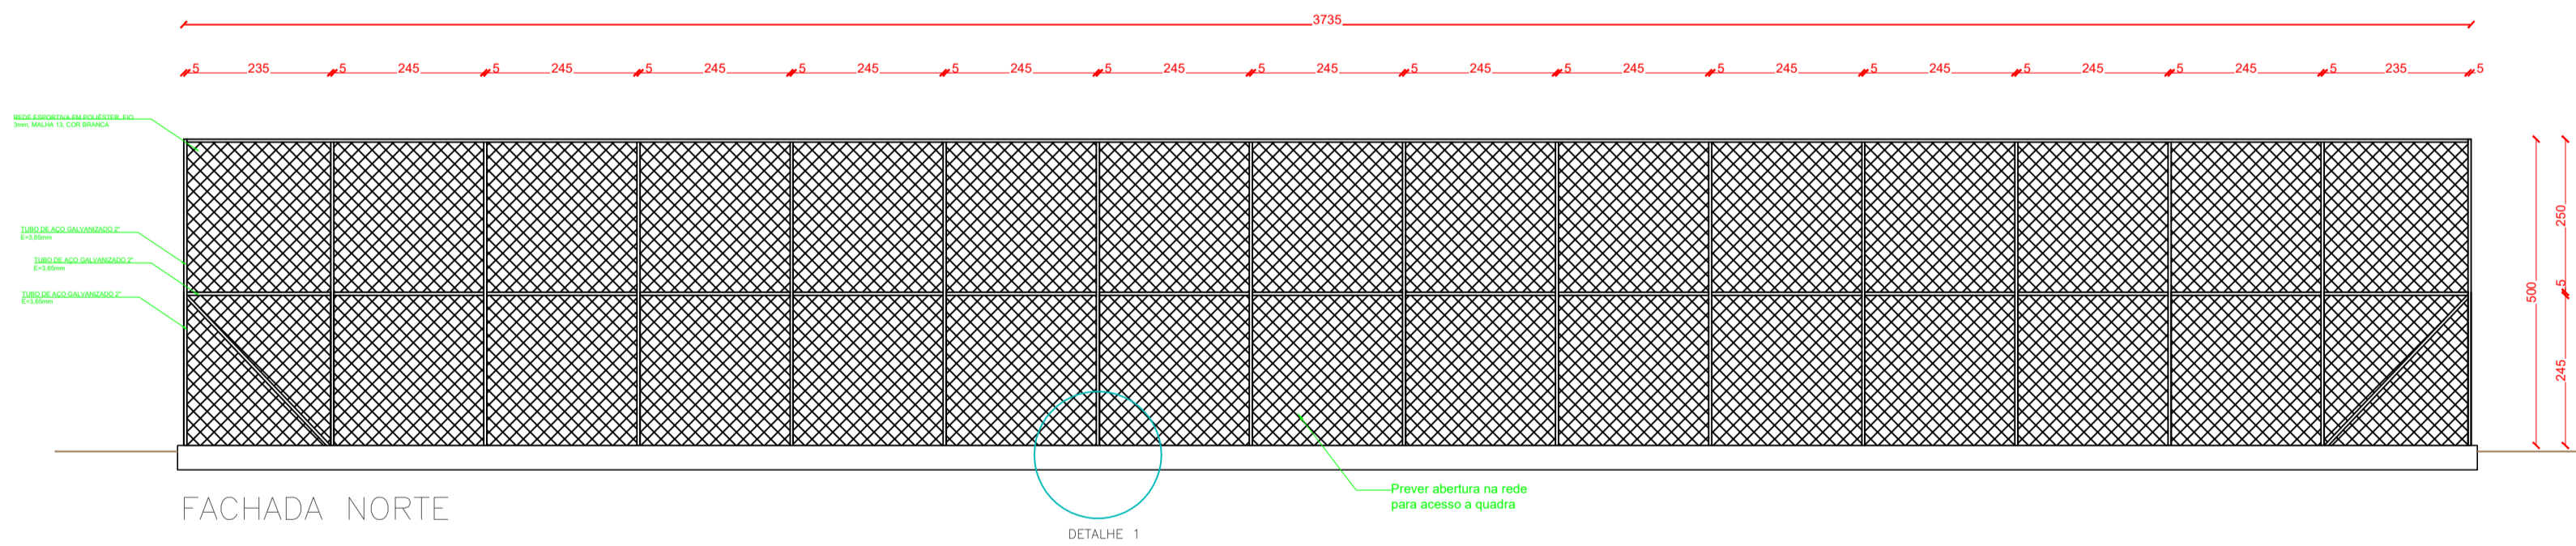

FACHADA NORTE

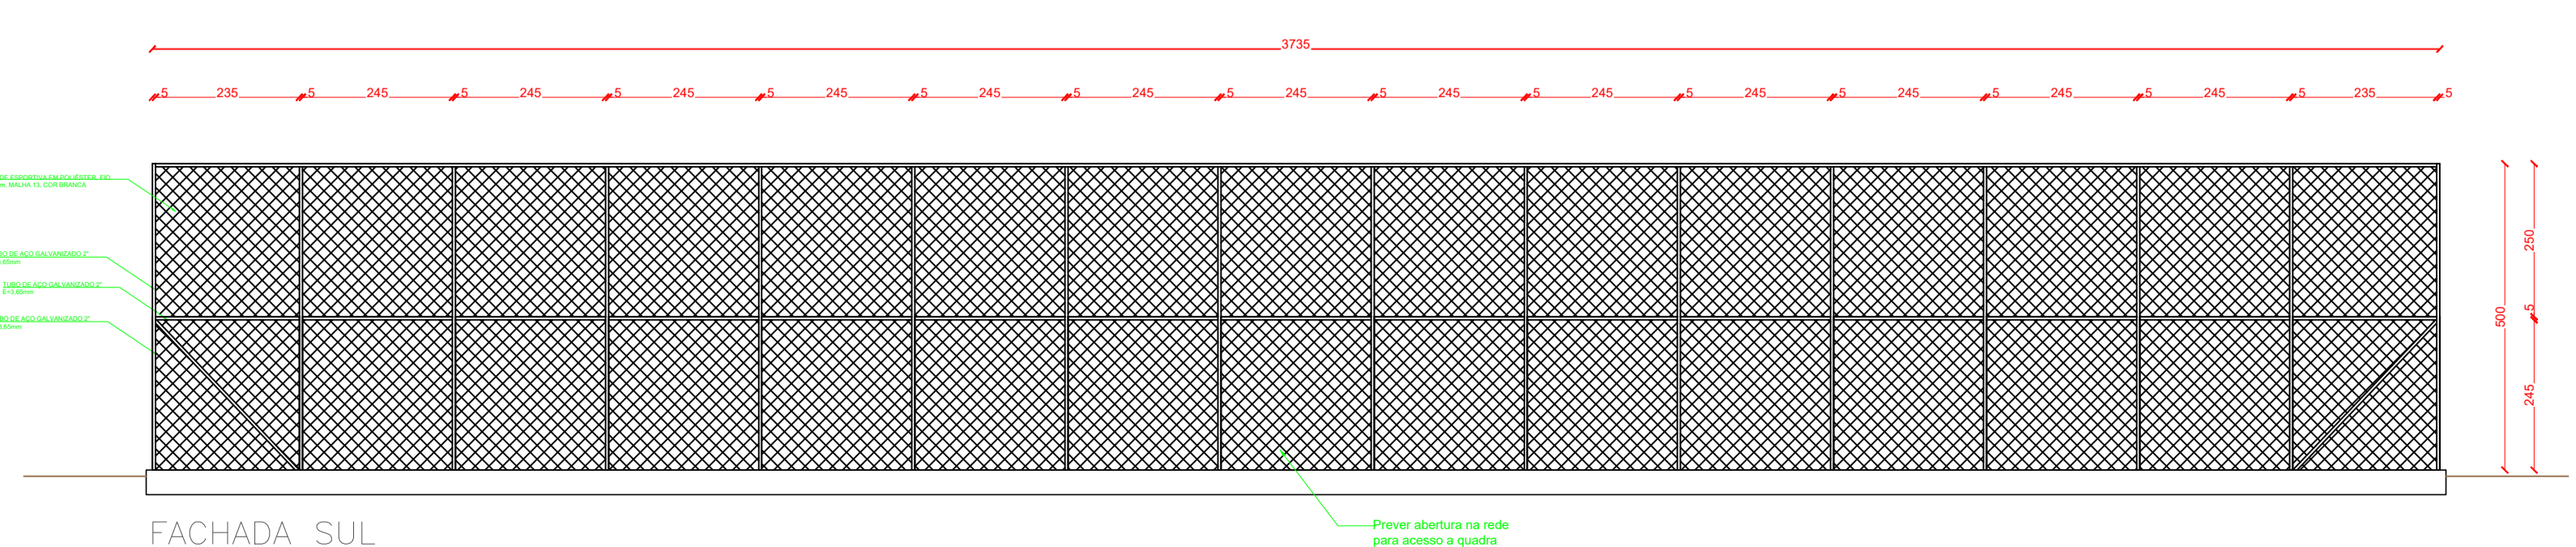

FACHADA SUL

 <p>PREFEITURA MUNICIPAL DE ANTA GORDA / RS Quadra de Areia e Caminhódromo</p>			
<p>Francisco David Frighetto Prefeito Municipal</p>		<p>Jonas Gerhard Haas CREA RS225465</p>	
Data: 11/2024	ÁREA: 924,96 m ²	PROJETO: Fachada, Drenagem e detalhes - Quadra de Areia	FRANCHA: 03/05
	DATA: 11/2024	LOCALIZAÇÃO: Rua Padre Herminio Catelli, 192, Centro, Estádio Municipal, Anta Gorda/RS	