



PLANTA BAIXA
ESCALA.....1/100

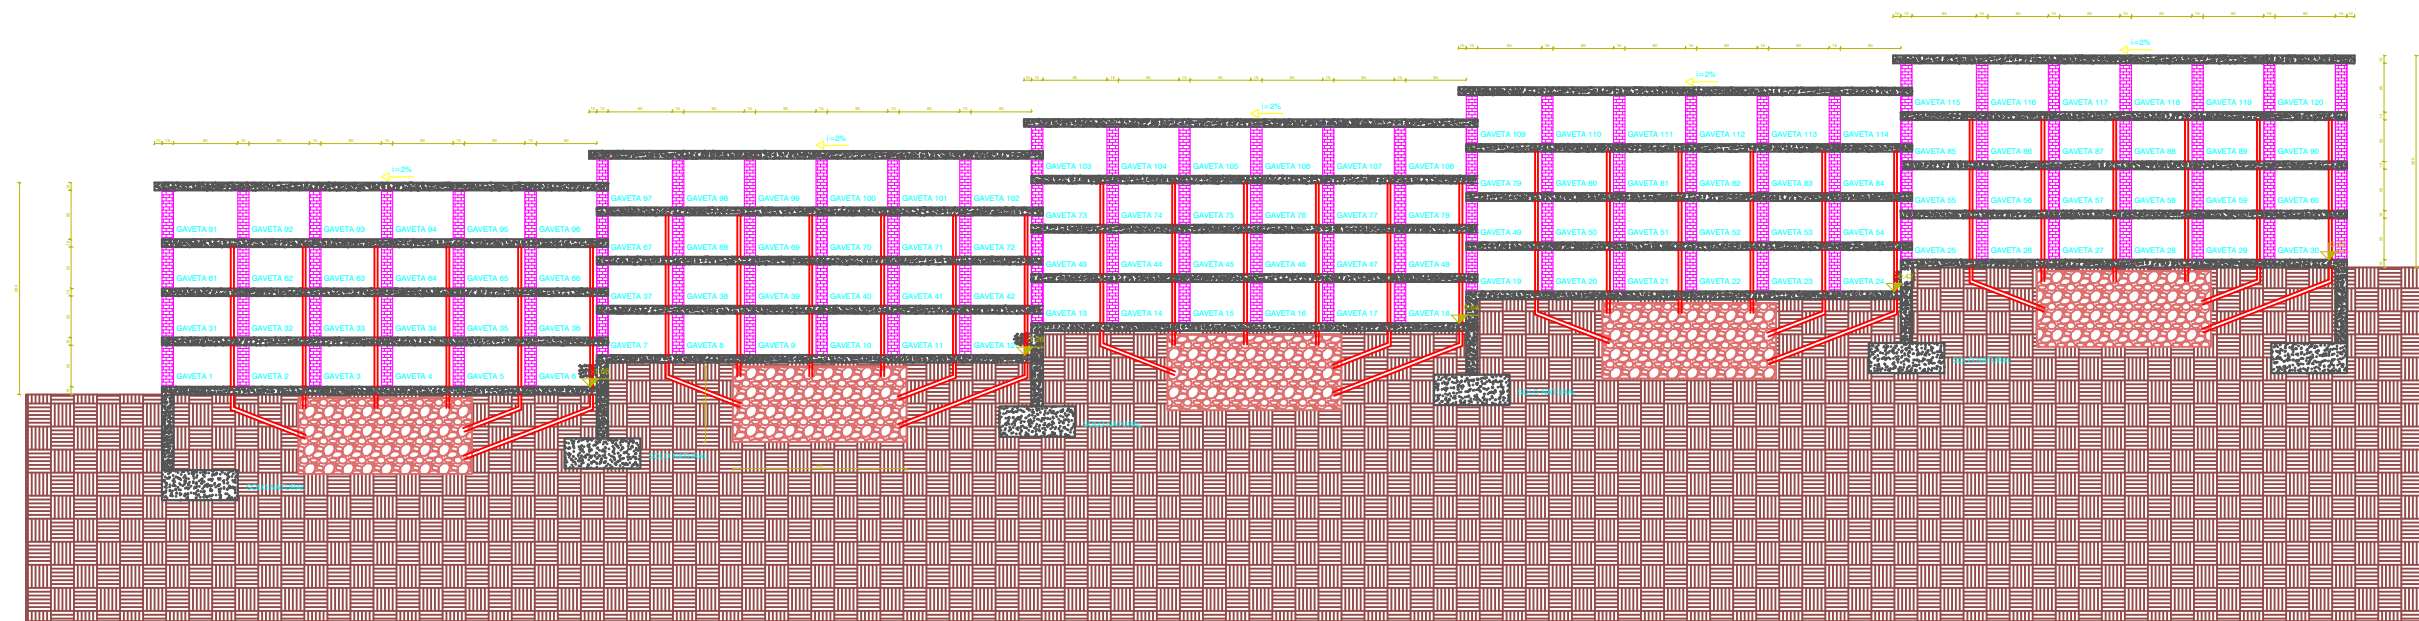

CORTE A-A
ESCALA.....1/100

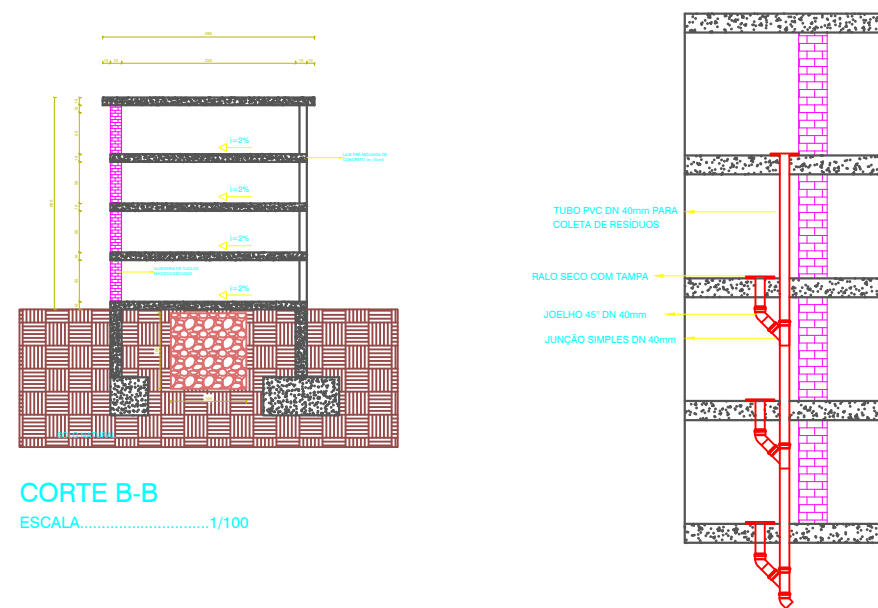

CORTE B-B
ESCALA.....1/100

Det. 01
ESCALA.....1/50

PREFEITURA MUNICIPAL DE ANTA GORDA		
Obra: GAVETAS MORTUÁRIAS		
proprietário	FRANCISCO DAVID FRIGHETTO Prefeito Municipal	02
responsável técnico projeto	JONAS GERHARD HAAS Eng. Civil CREA RS 225465	
projeto		
P.BAIXA CORTES DETALHES		
área	75,14M ²	data
		13/01/2025
		escala
		INDICADA