


FACHADA

ESCALA.....1/100

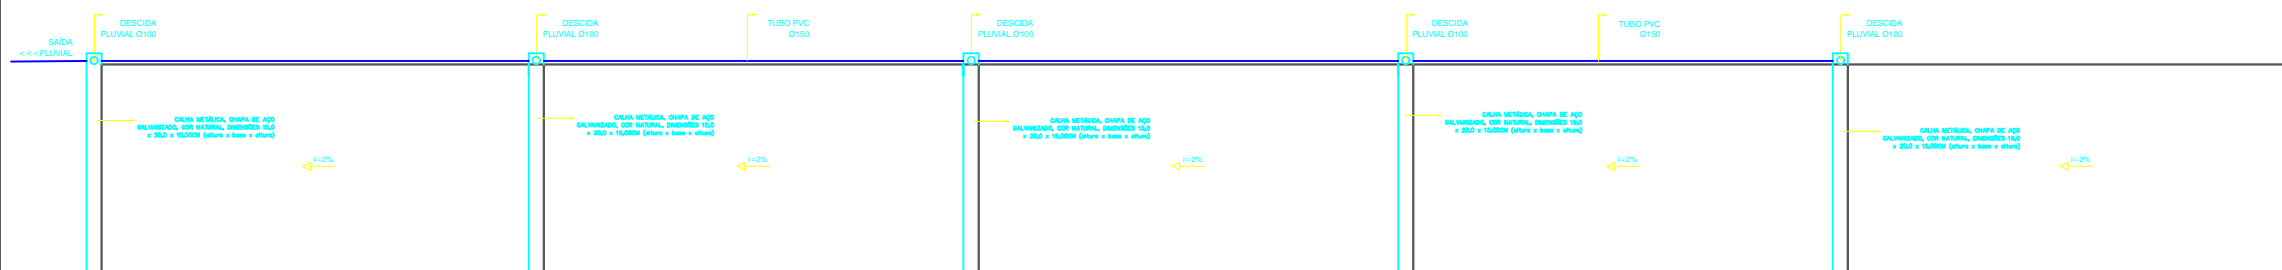

Planta Esgoto Pluvial

ESCALA.....1/100

<p>PREFEITURA MUNICIPAL DE ANTA GORDA</p> <p>Obra: GAVETAS MORTUÁRIAS</p>		
<p>proprietário</p> <p style="text-align: center;">FRANCISCO DAVID FRIGHETTO</p> <p style="text-align: center;">Prefeito Municipal</p>	<p>prancha</p> <p style="font-size: 2em;">03</p>	
<p>responsável técnico</p> <p>projeto</p> <p style="text-align: center;">JONAS GERHARD HAAS</p> <p style="text-align: center;">Eng. Civil CREA RS 225465</p>		
<p>projeto</p> <p style="text-align: center;">FACHADAS</p>		
<p>área</p> <p style="text-align: center;">75,14M²</p>	<p>data</p> <p style="text-align: center;">13/01/2025</p>	<p>escala</p> <p style="text-align: center;">INDICADA</p>