


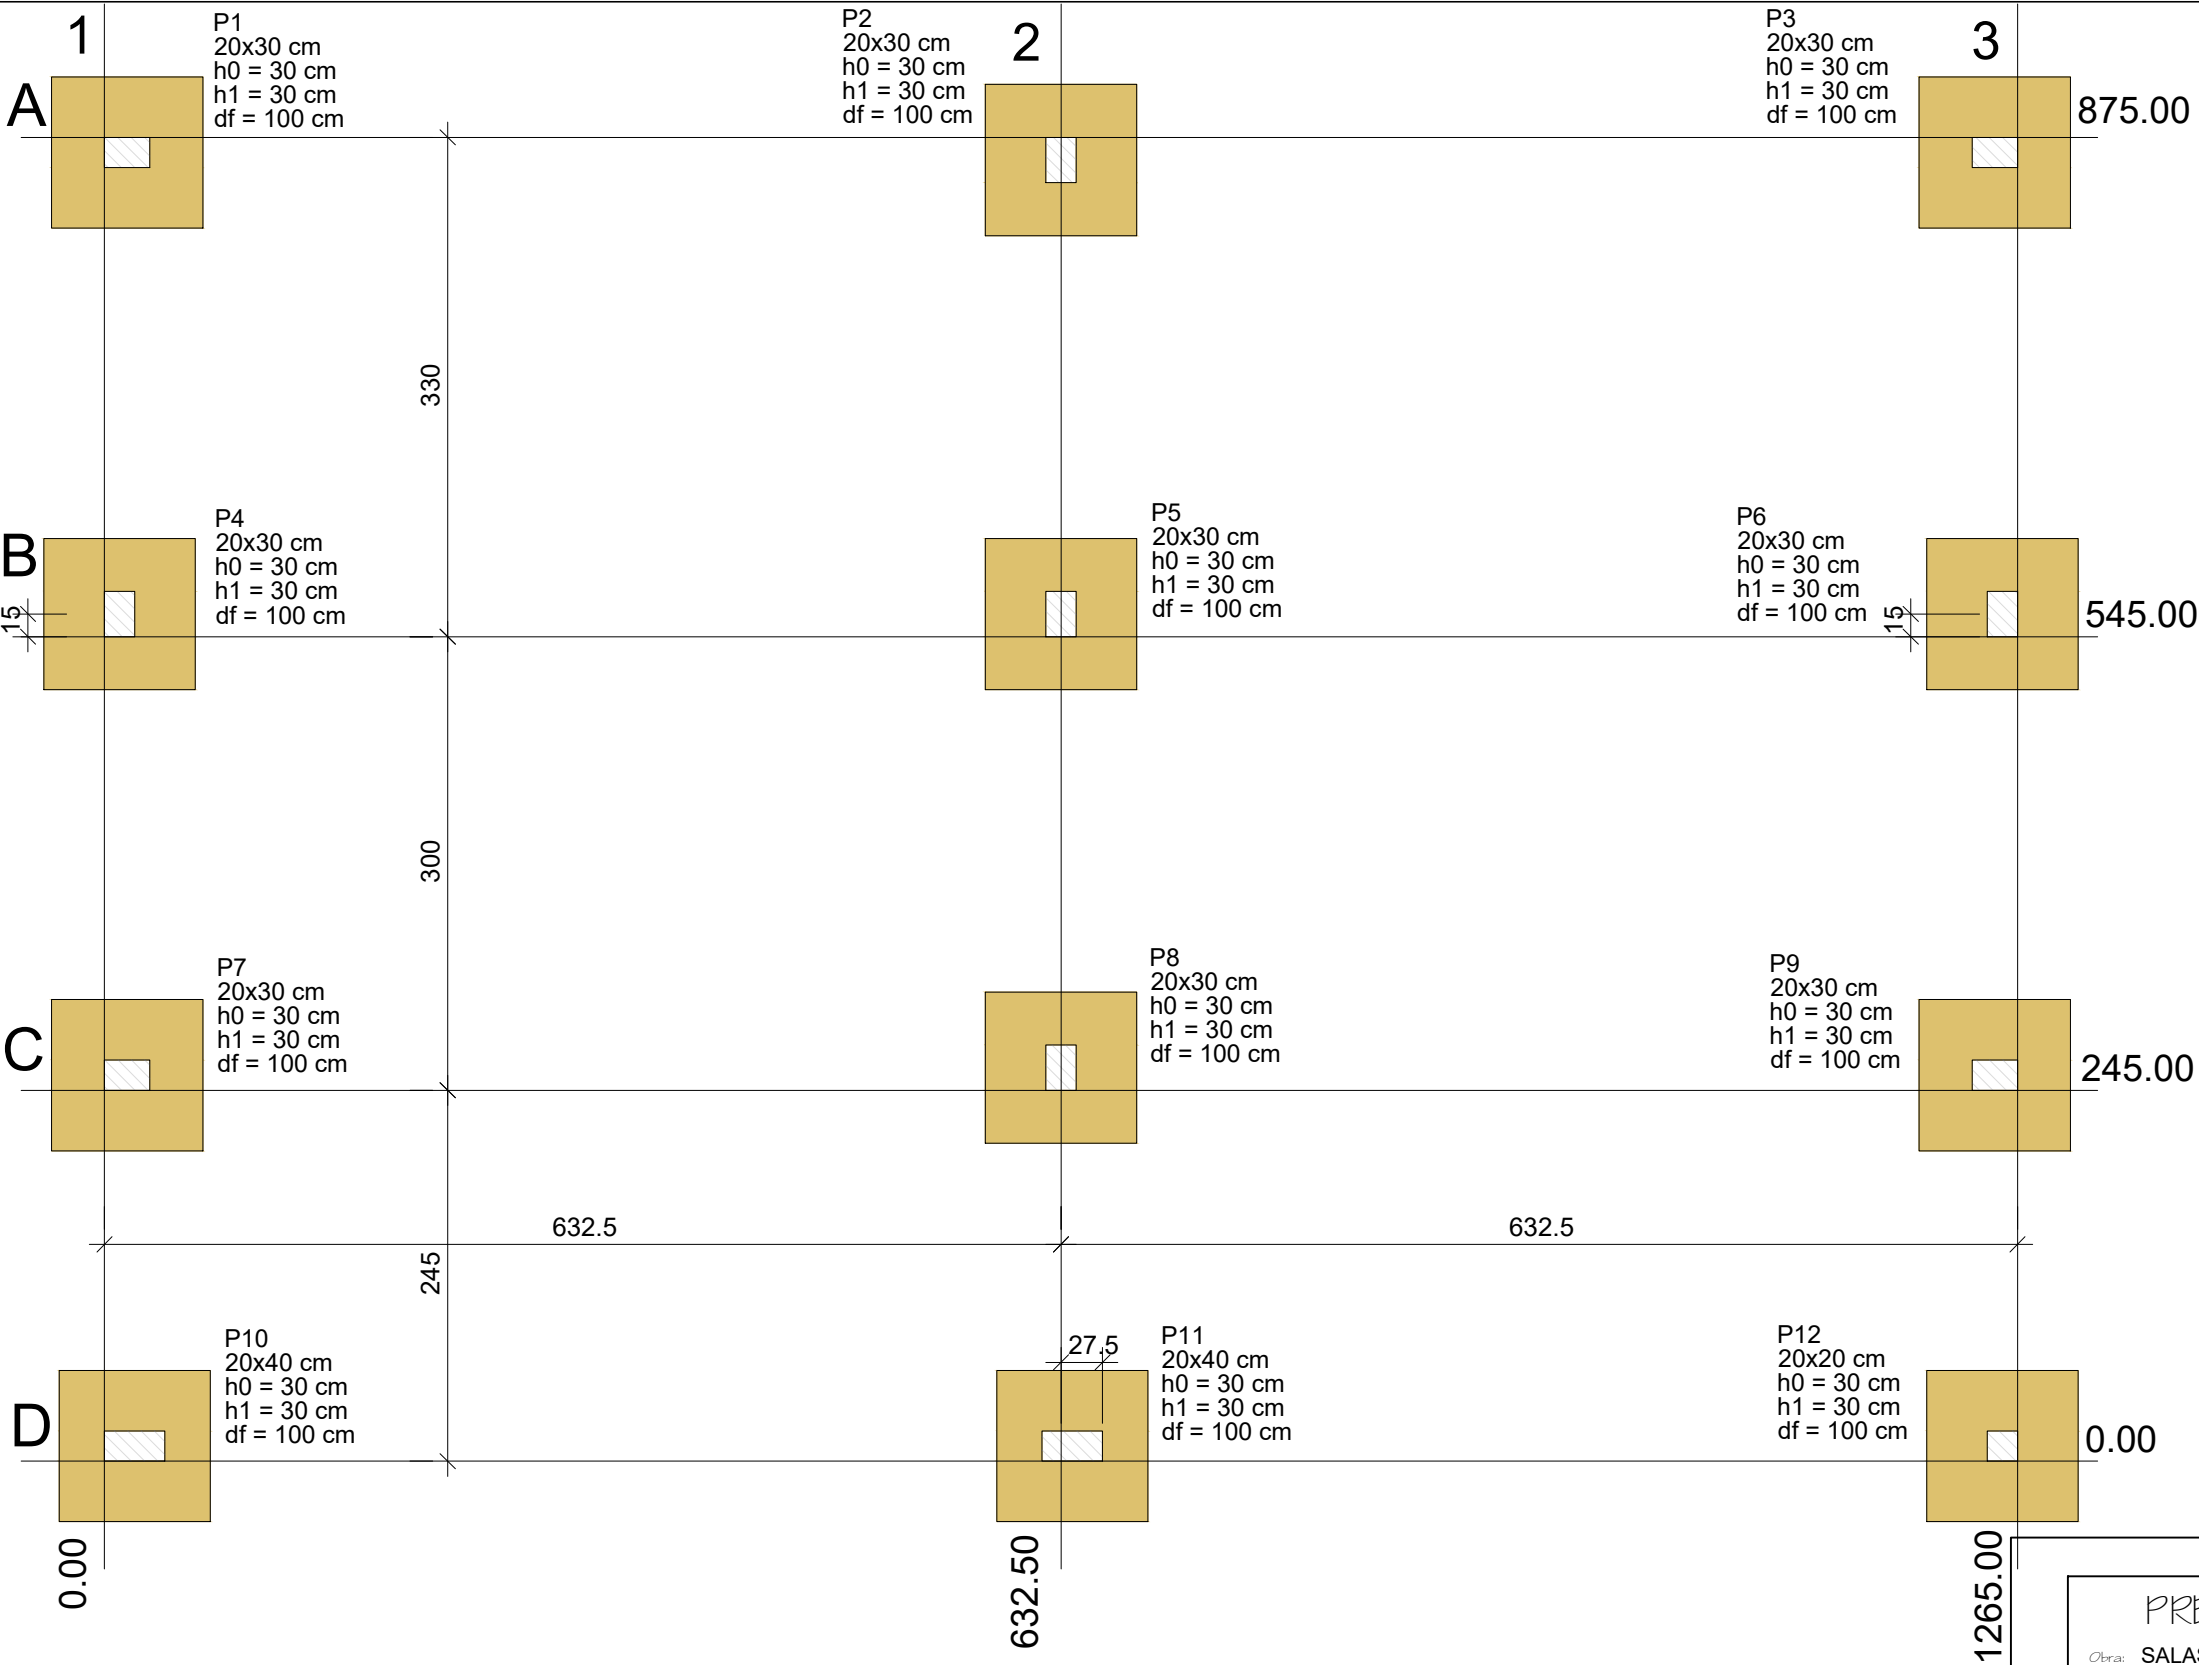

PLANTA DE LOCAÇÃO
ESC.: 1:50

PREFEITURA MUNICIPAL DE ANTA GORDA	
Obra: SALAS NA ESCOLA MUNICIPAL AUGUSTO MEYER - LINHA QUARTA	
proprietário	FRANCISCO DAVID FRIGHETTO Prefeito Municipal
responsável técnico projeto	JONAS GERHARD HAAS Eng. Civil CREA RS 225465
projeto	ESTRUTURAL - LOCAÇÃO
área	110,69M ²
data	19/11/2024
escala	INDICADA

prancha
03