


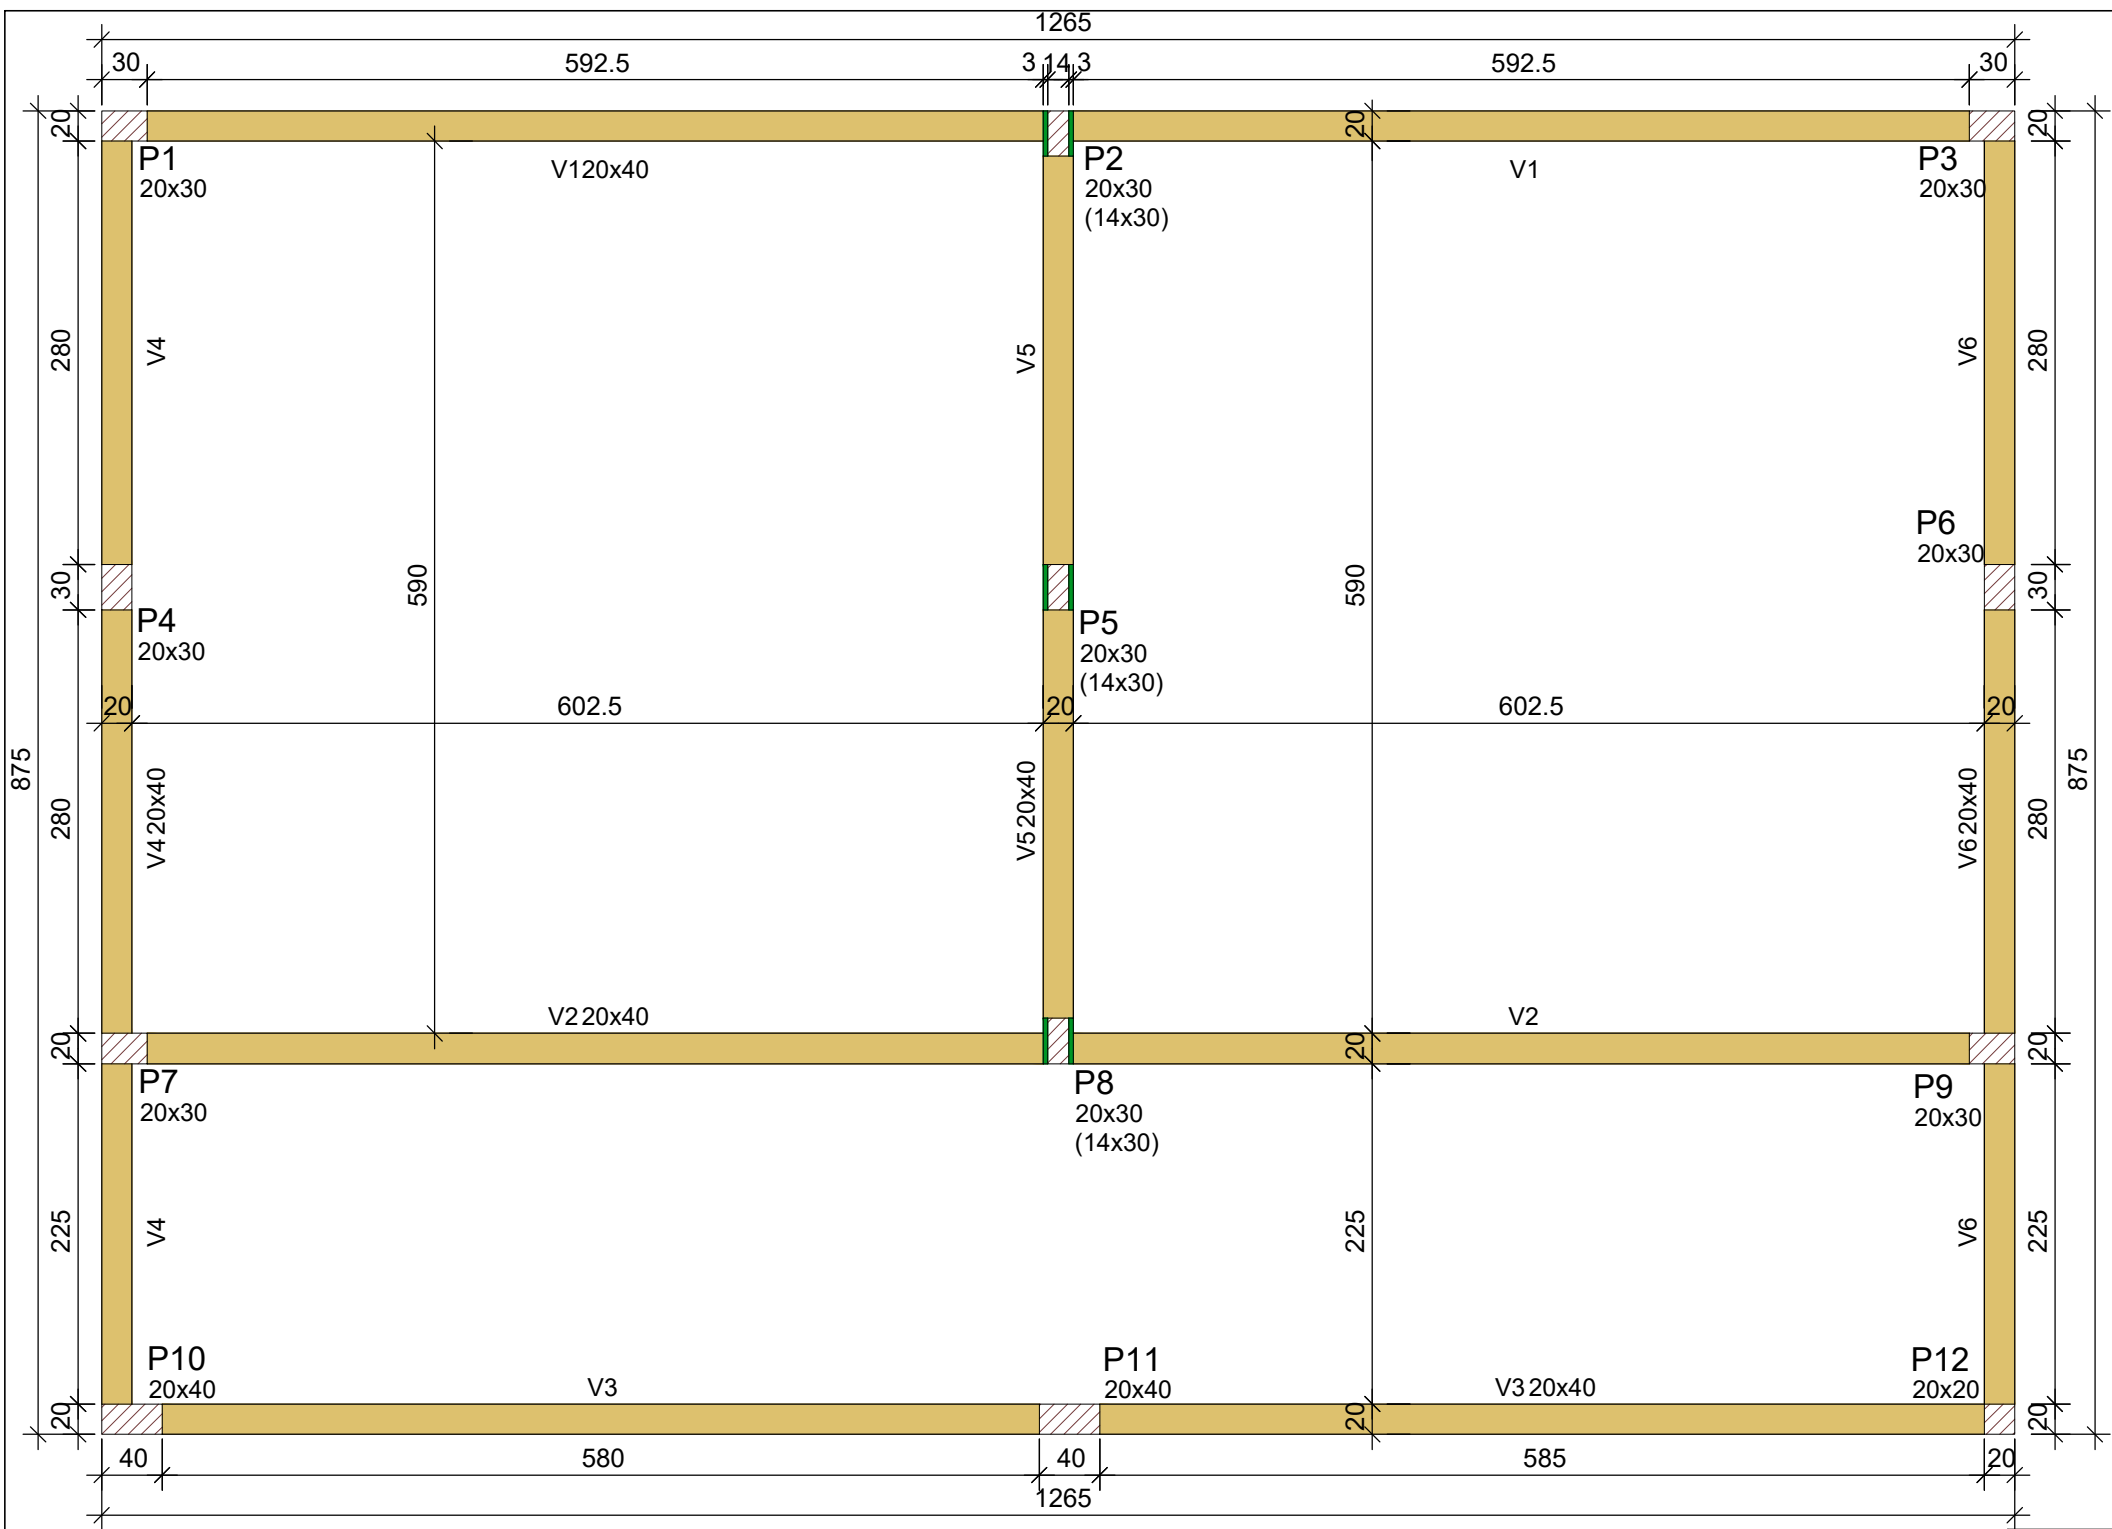

Vigas			
Nome	SEÇÃO (cm)	ELEVAÇÃO (cm)	NÍVEL (cm)
V1	20x40	0	0
V2	20x40	0	0
V3	20x40	0	0
V4	20x40	0	0
V5	20x40	0	0
V6	20x40	0	0

CARACTERÍSTICAS DOS MATERIAIS		
fck (KGF/CM²)	Ecs (KGF/CM²)	Abatimento (cm)
300	268384	5.00

DIMENSÃO MÁXIMA DO AGREGADO = 19 MM

Pilares			
Nome	SEÇÃO (cm)	ELEVAÇÃO (cm)	NÍVEL (cm)
P1	20x30	0	0
P2	20x30	0	0
P3	20x30	0	0
P4	20x30	0	0
P5	20x30	0	0
P6	20x30	0	0
P7	20x30	0	0
P8	20x30	0	0
P9	20x30	0	0
P10	20x40	0	0
P11	20x40	0	0
P12	20x20	0	0

Legenda dos pilares	
	Pilar que passa
	PILAR COM MUDANÇA DE SEÇÃO
Legenda das vigas e paredes	
	Viga

Forma do pavimento - Pavimento Terreo

ESC.: 1:50

PREFEITURA MUNICIPAL DE ANTA GORDA

Obra: SALAS NA ESCOLA MUNICIPAL AUGUSTO MEYER - LINHA QUARTA

proprietário

FRANCISCO DAVID FRIGHETTO

Prefeito Municipal

responsável técnico

JONAS GERHARD HAAS

Eng. Civil CREA RS 225465

prancha

05

projeto

ESTRUTURAL - FÔRMA LAJE PAV TÊRREO

área

110,69M²

data

19/11/2024

escala

INDICADA