




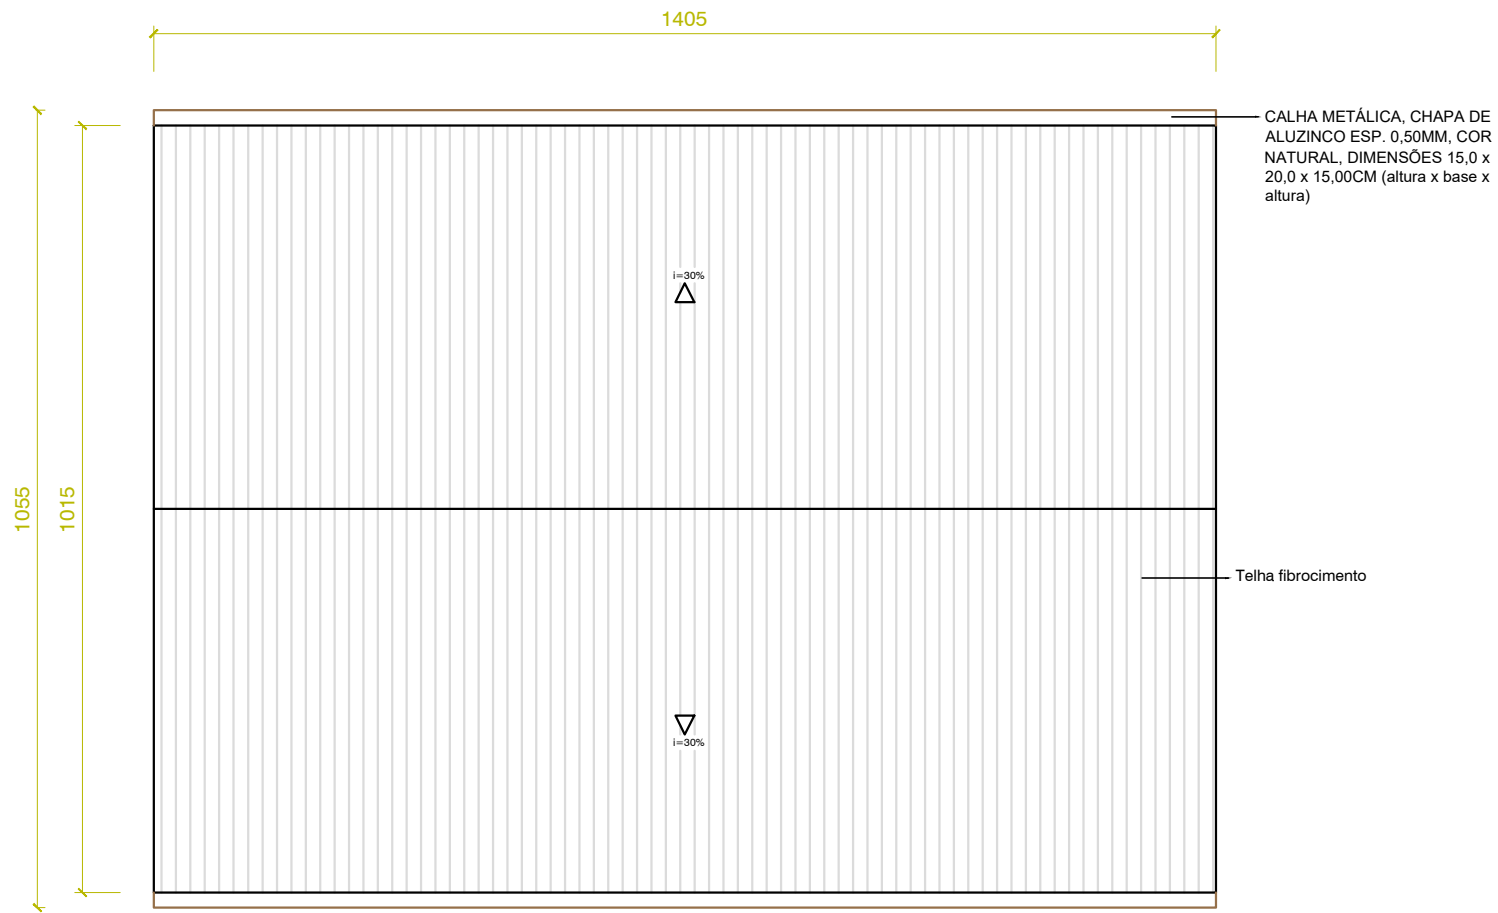

PLANTA DE COBERTURA
ESCALA.....1/100

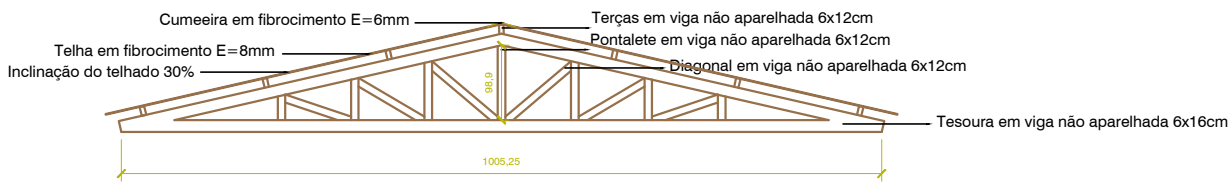

ESTRUTURA EM MADEIRA DO TELHADO
ESCALA.....1/100

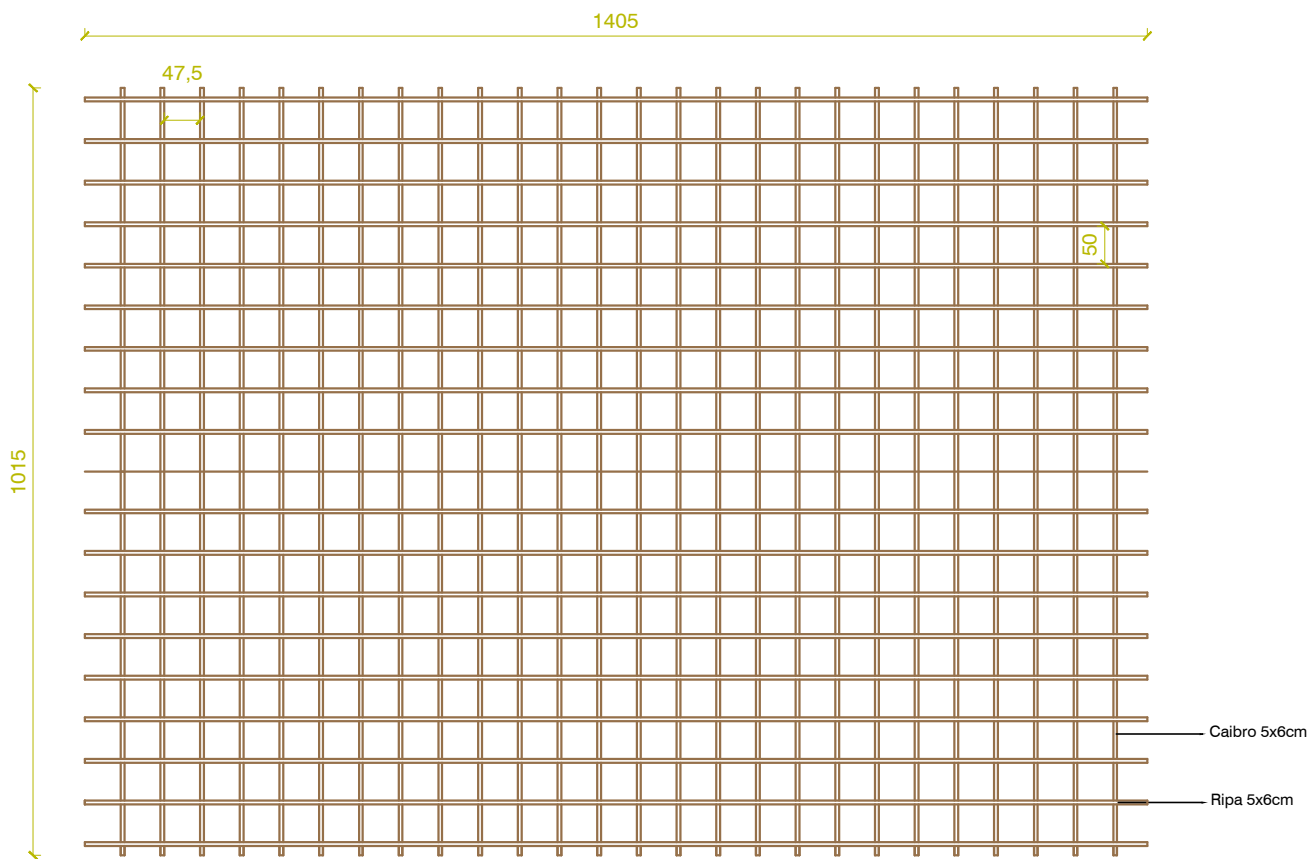

TRAMA EM MADEIRA DO TELHADO
ESCALA.....1/100

PREFEITURA MUNICIPAL DE ANTA GORDA	
Obra: SALAS NA ESCOLA MUNICIPAL AUGUSTO MEYER - LINHA QUARTA	
proprietário	FRANCISCO DAVID FRIGHETTO Prefeito Municipal
responsável técnico projeto	JONAS GERHARD HAAS Eng. Civil CREA RS 225465
prancha	11

PLANTA DE COBERTURA

área	110,69M ²	data	19/11/2024	escala	INDICADA
------	----------------------	------	------------	--------	----------