








PLANTA DE LOCALIZAÇÃO  
ESCALA.....1/500

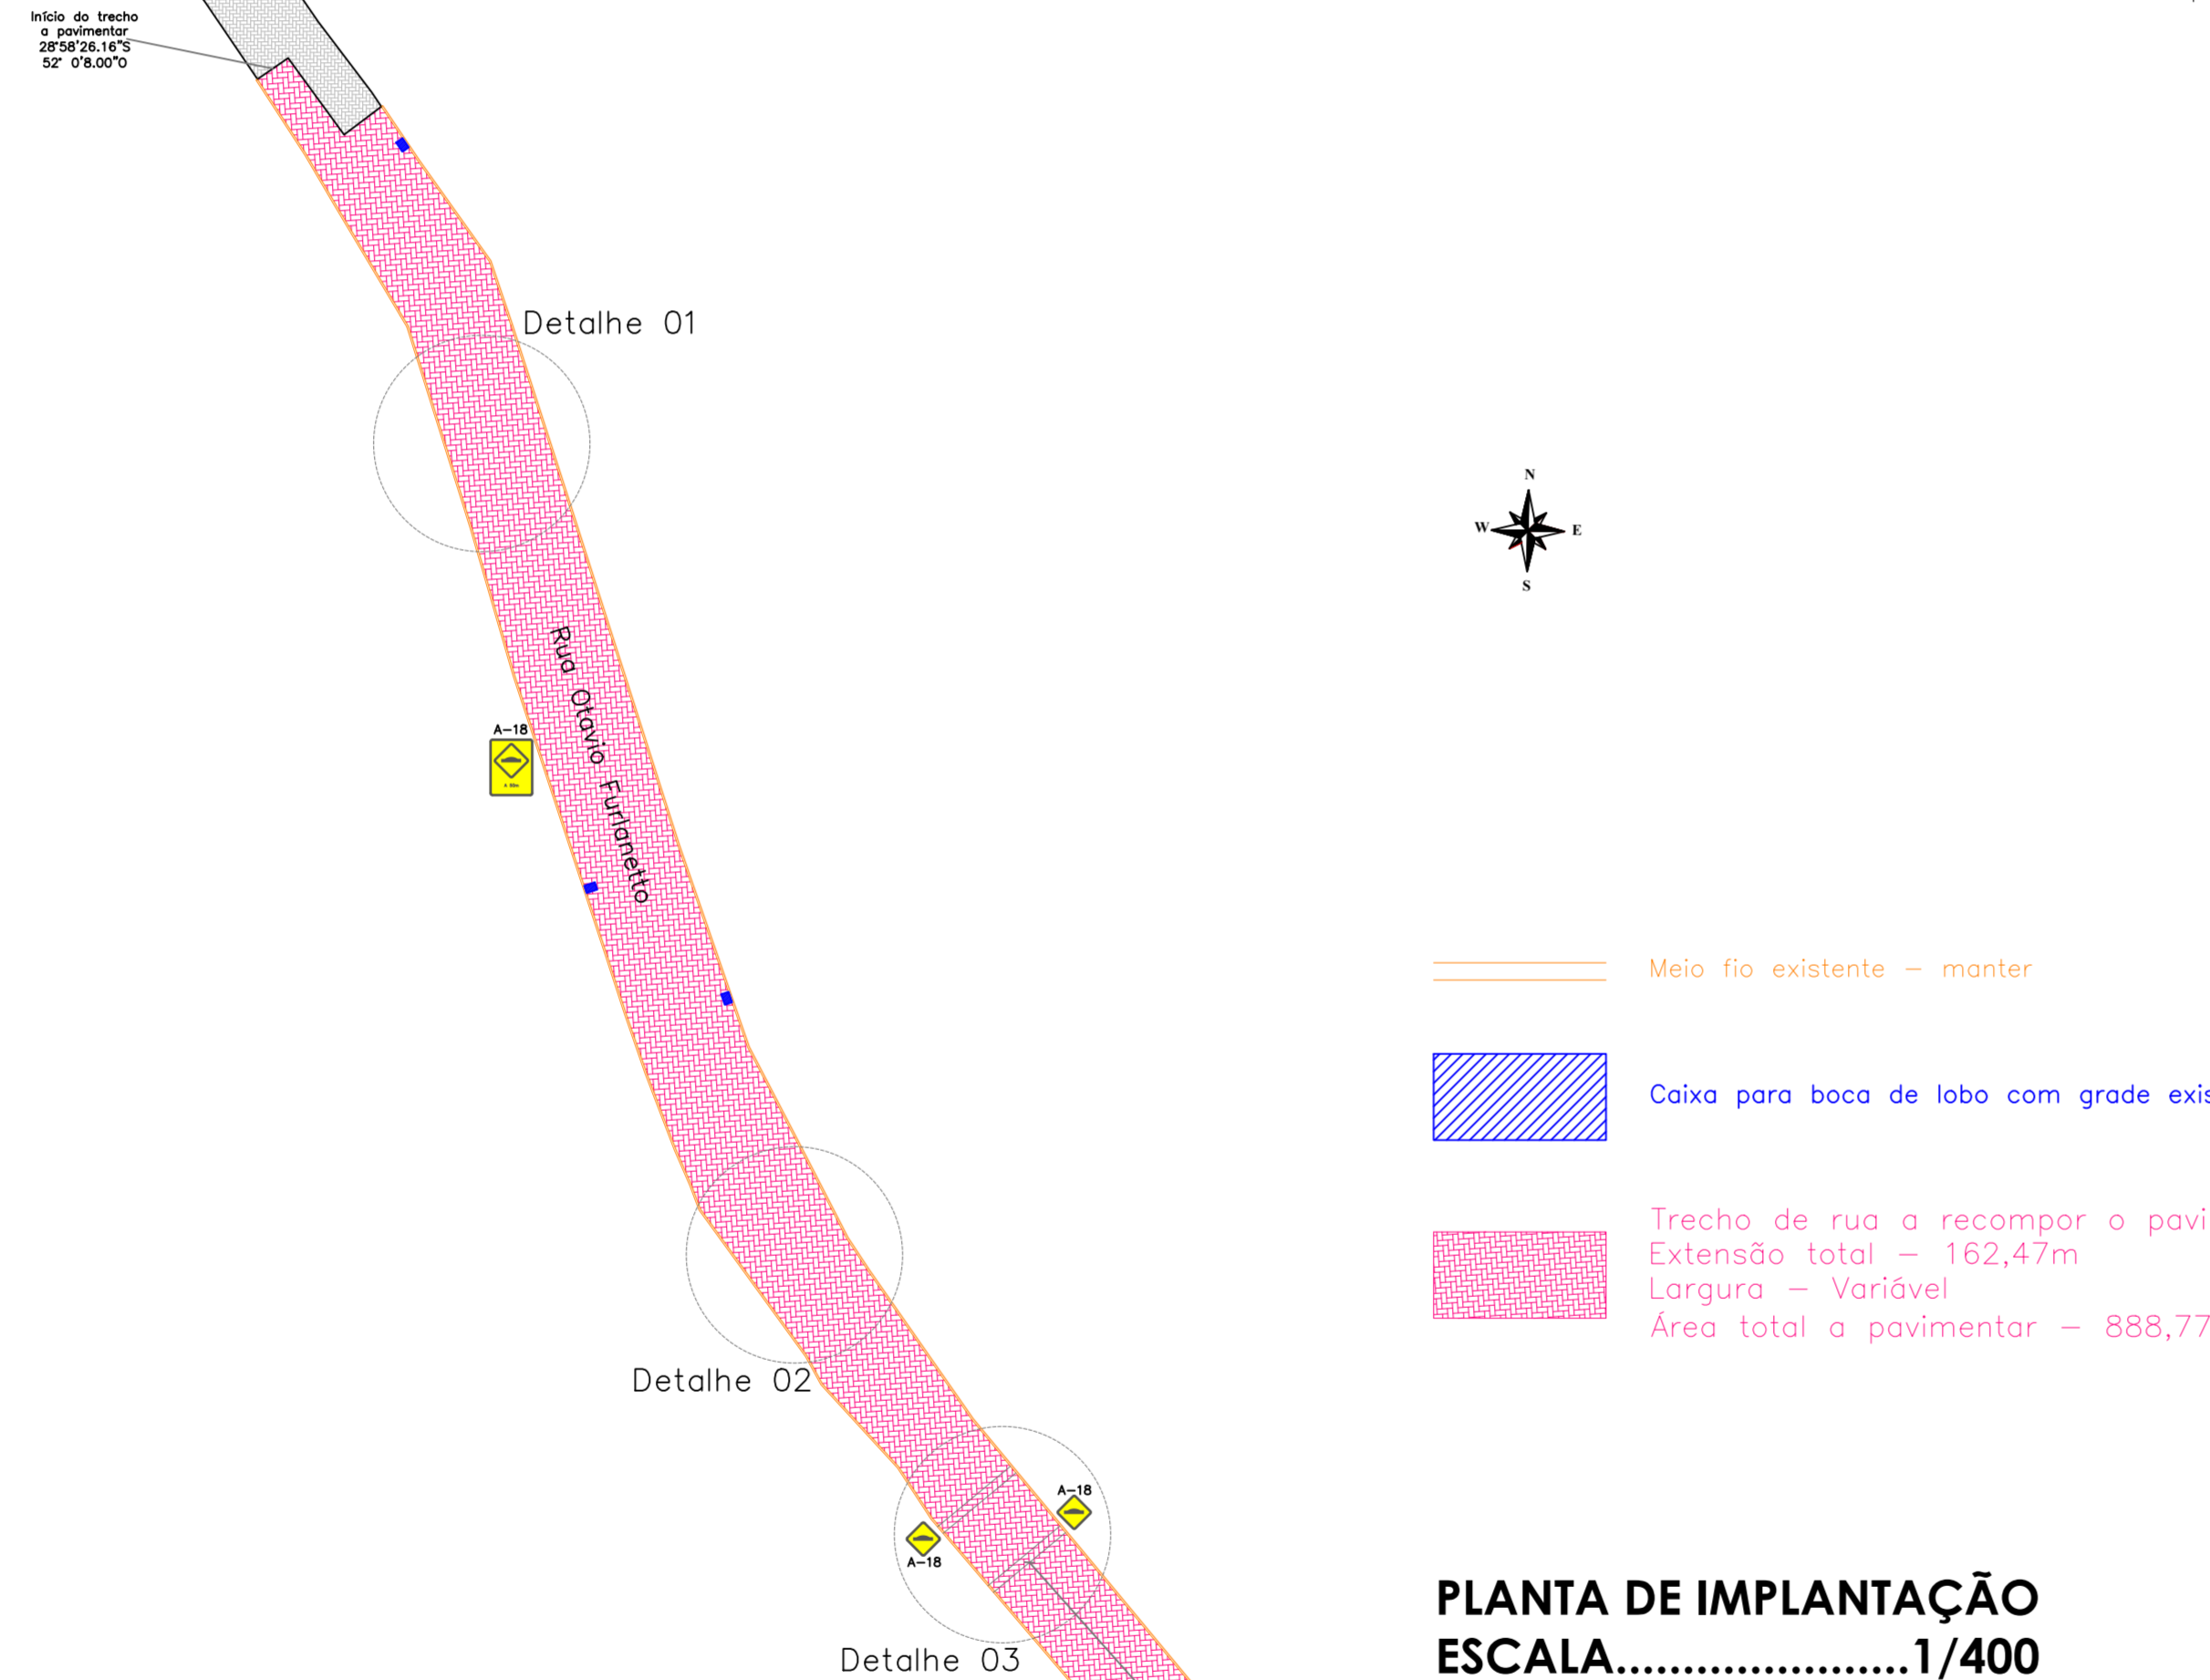


PLANTA DE IMPLANTAÇÃO  
ESCALA.....1/400



- Meio fio existente - manter
- Caixa para boca de lobo com grade existente - manter
- Trecho de rua a recompor o pavimento:  
Extensão total - 162,47m  
Largura - Variável  
Área total a pavimentar - 888,77m²

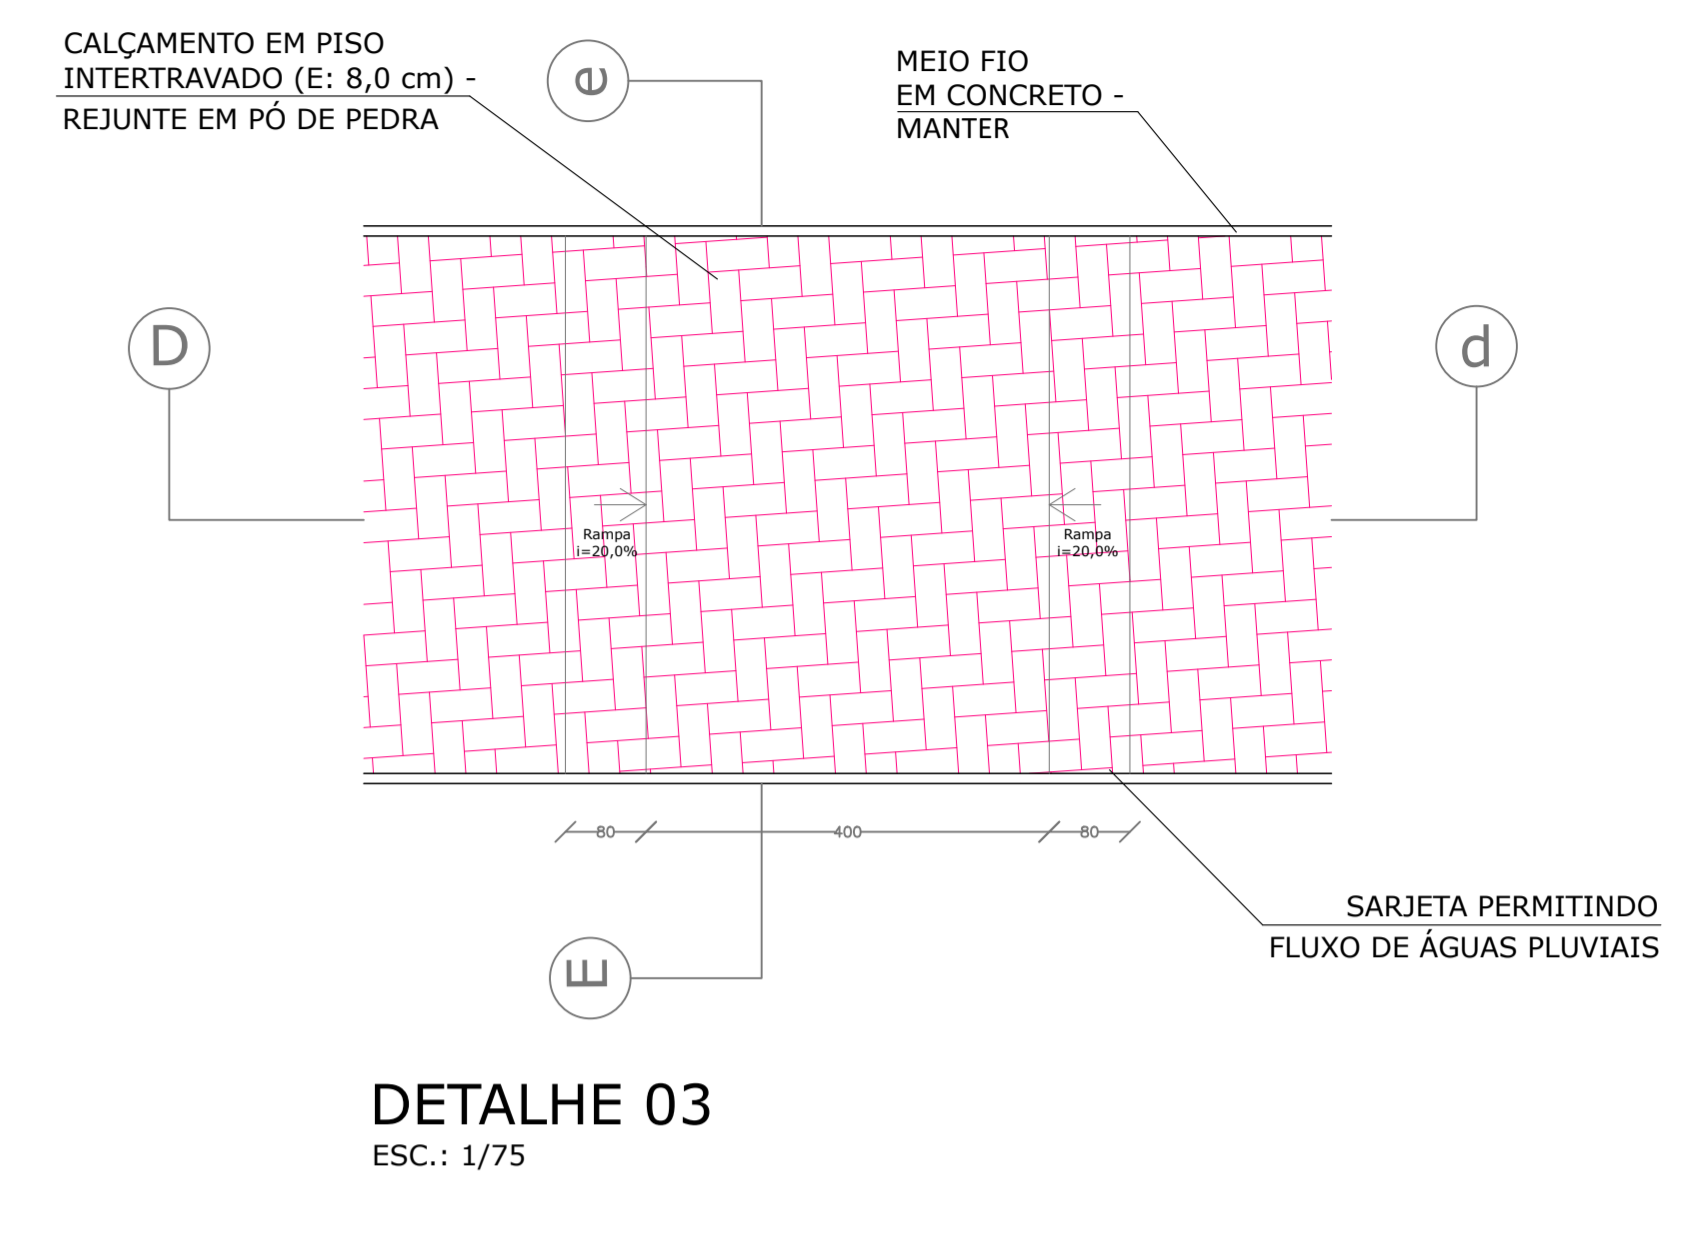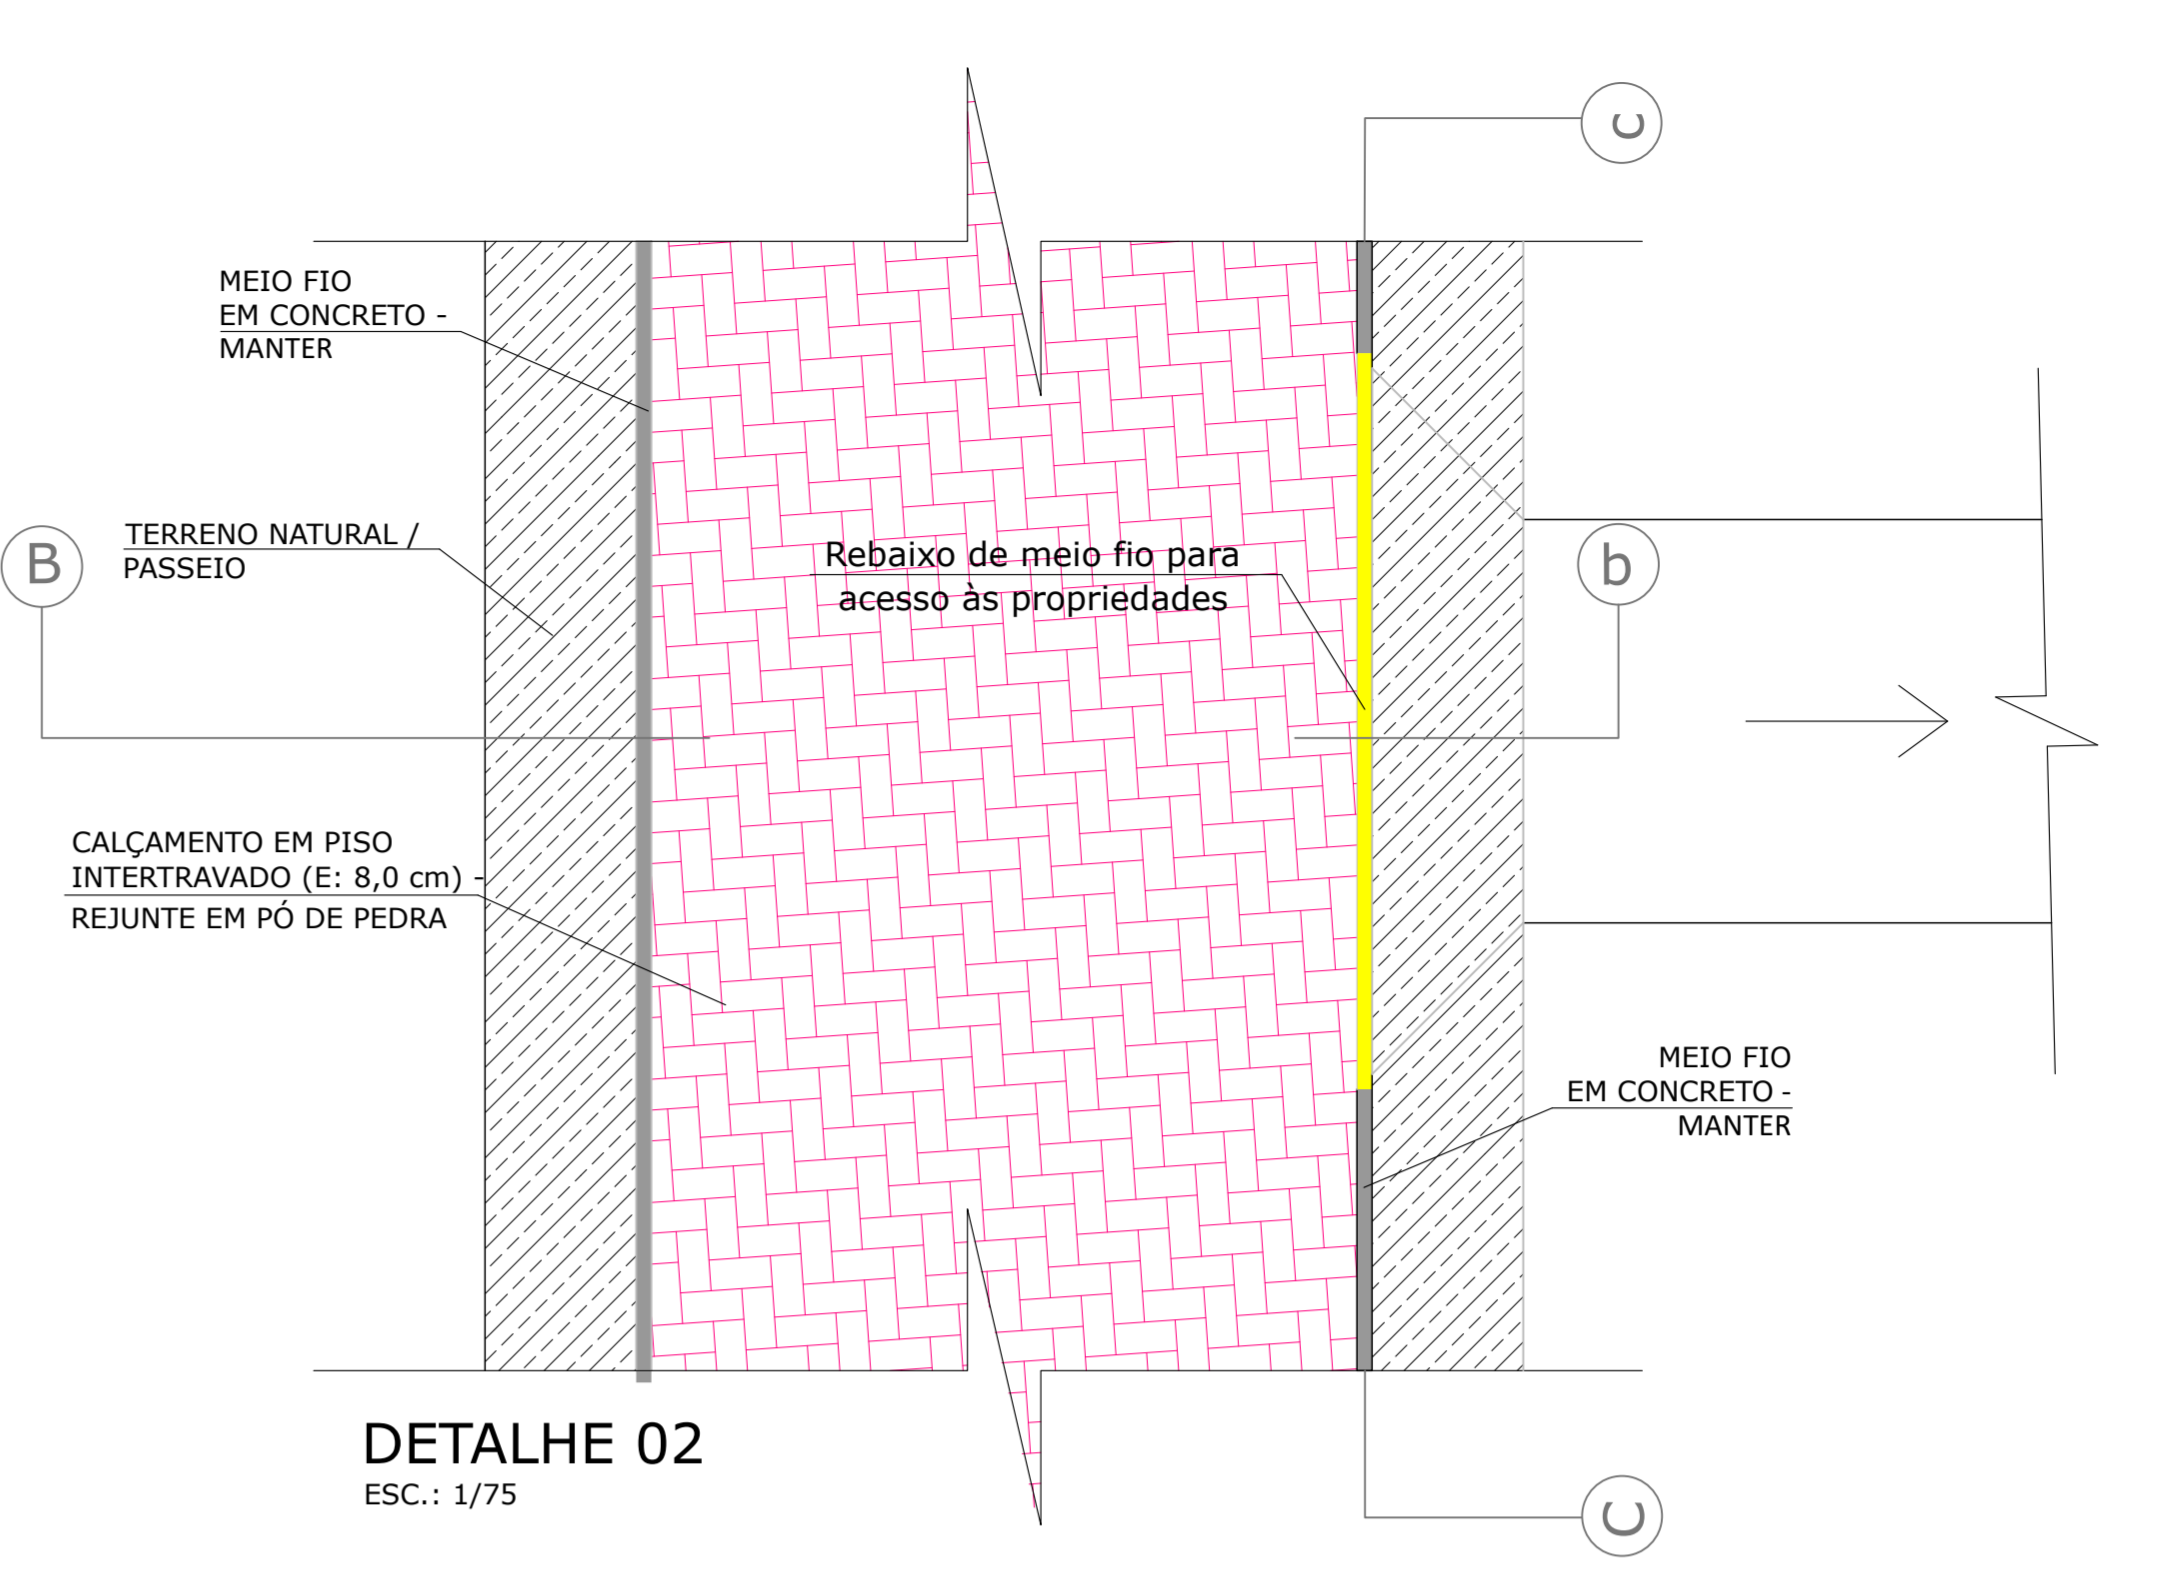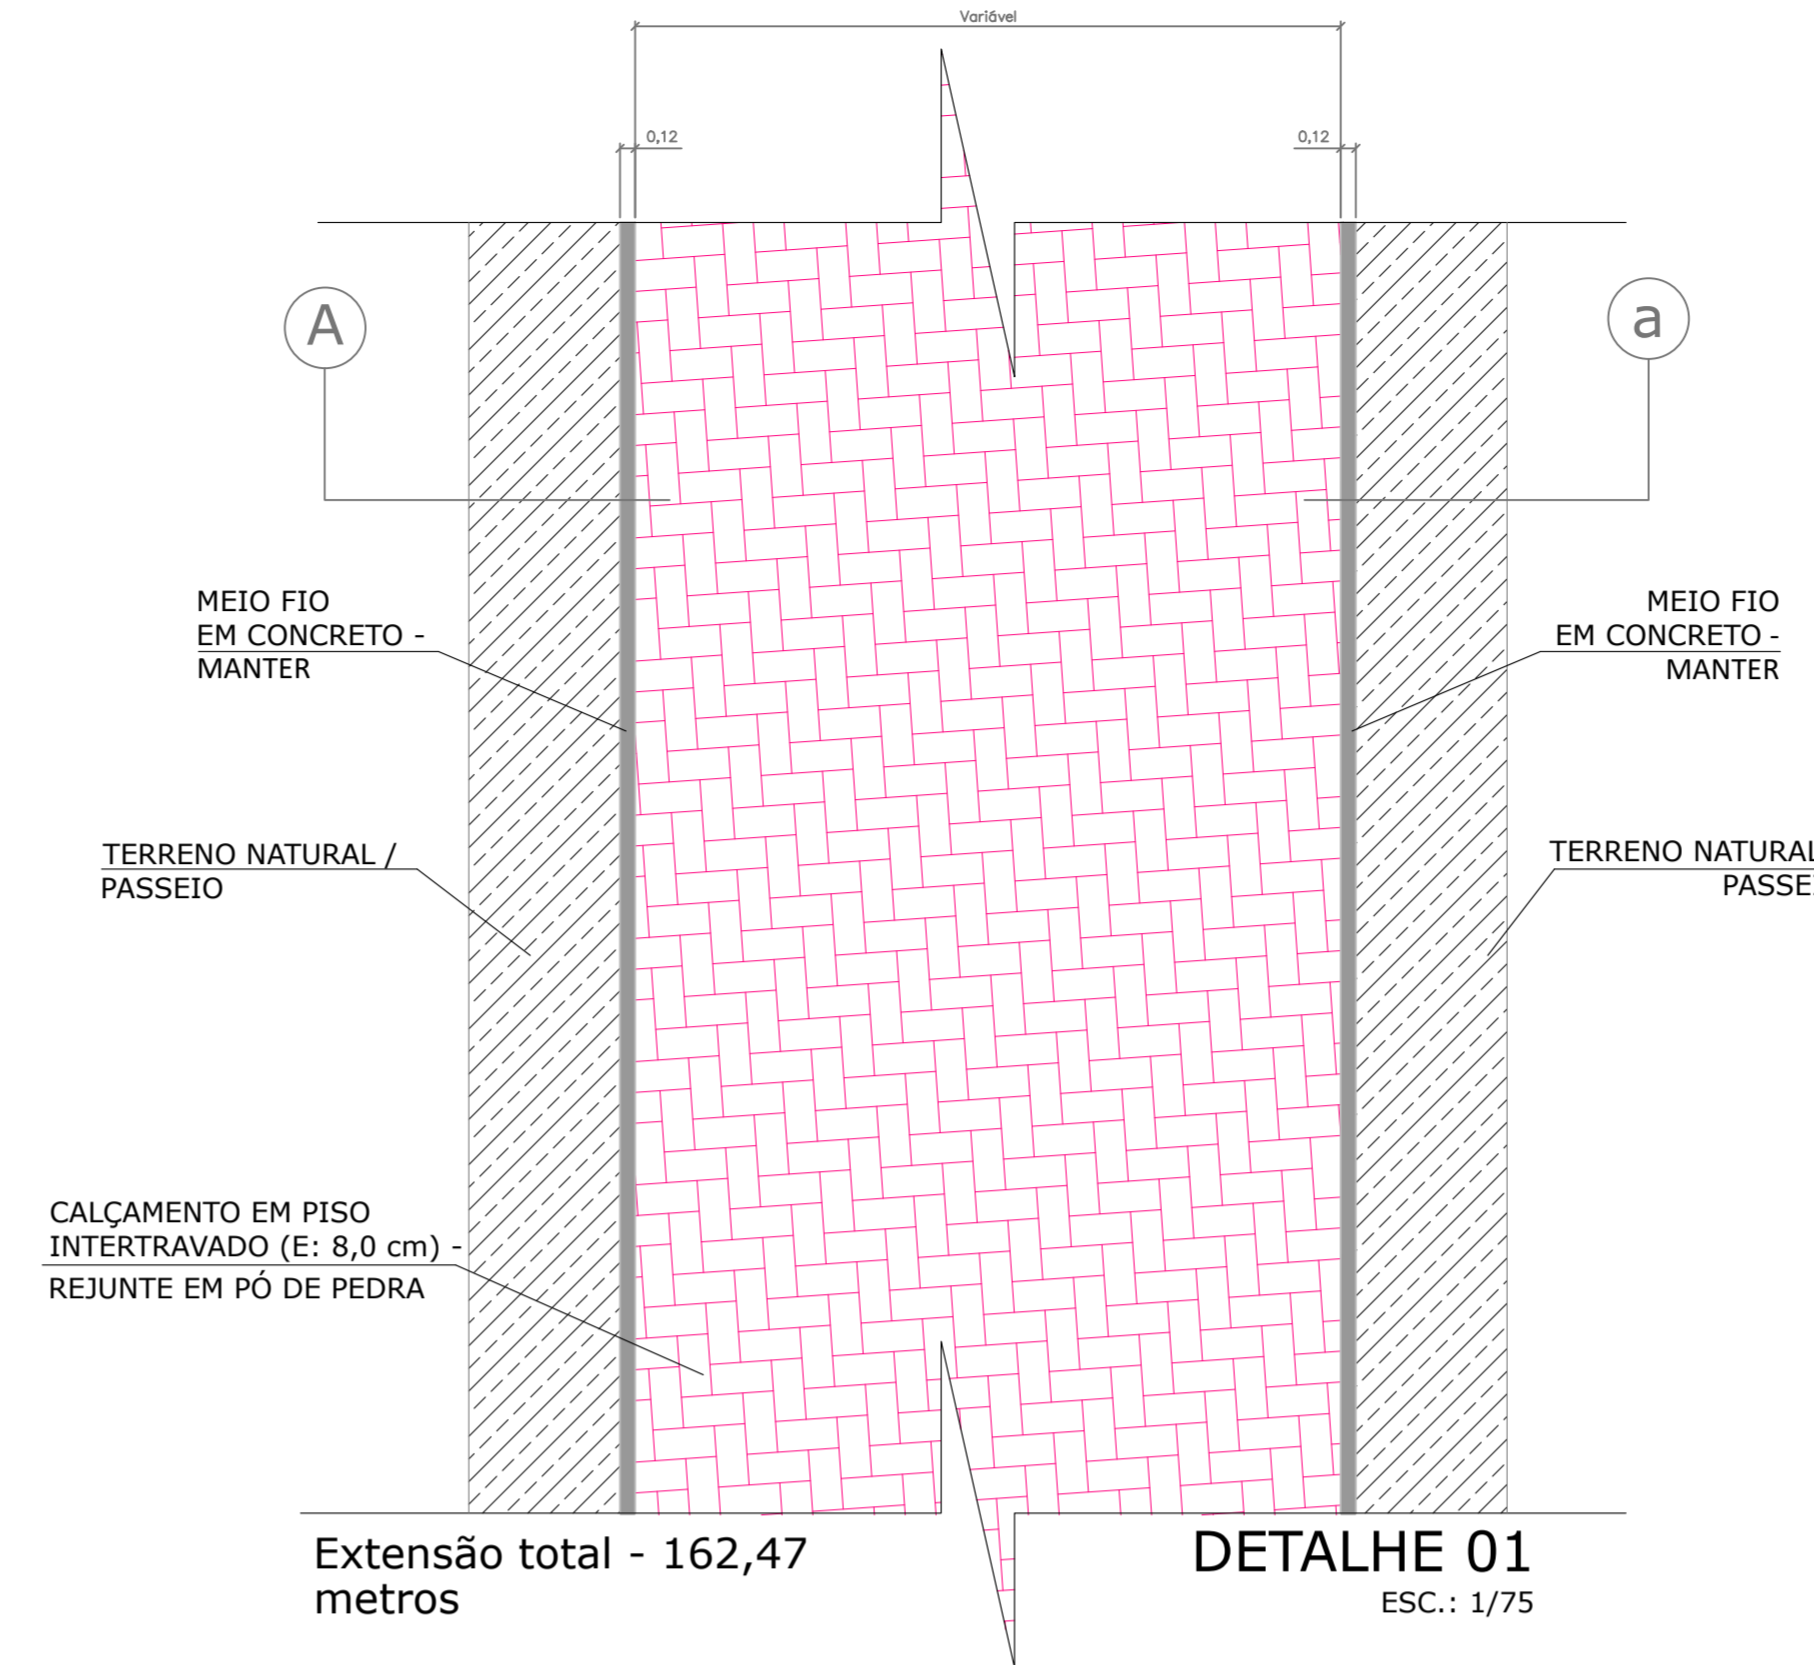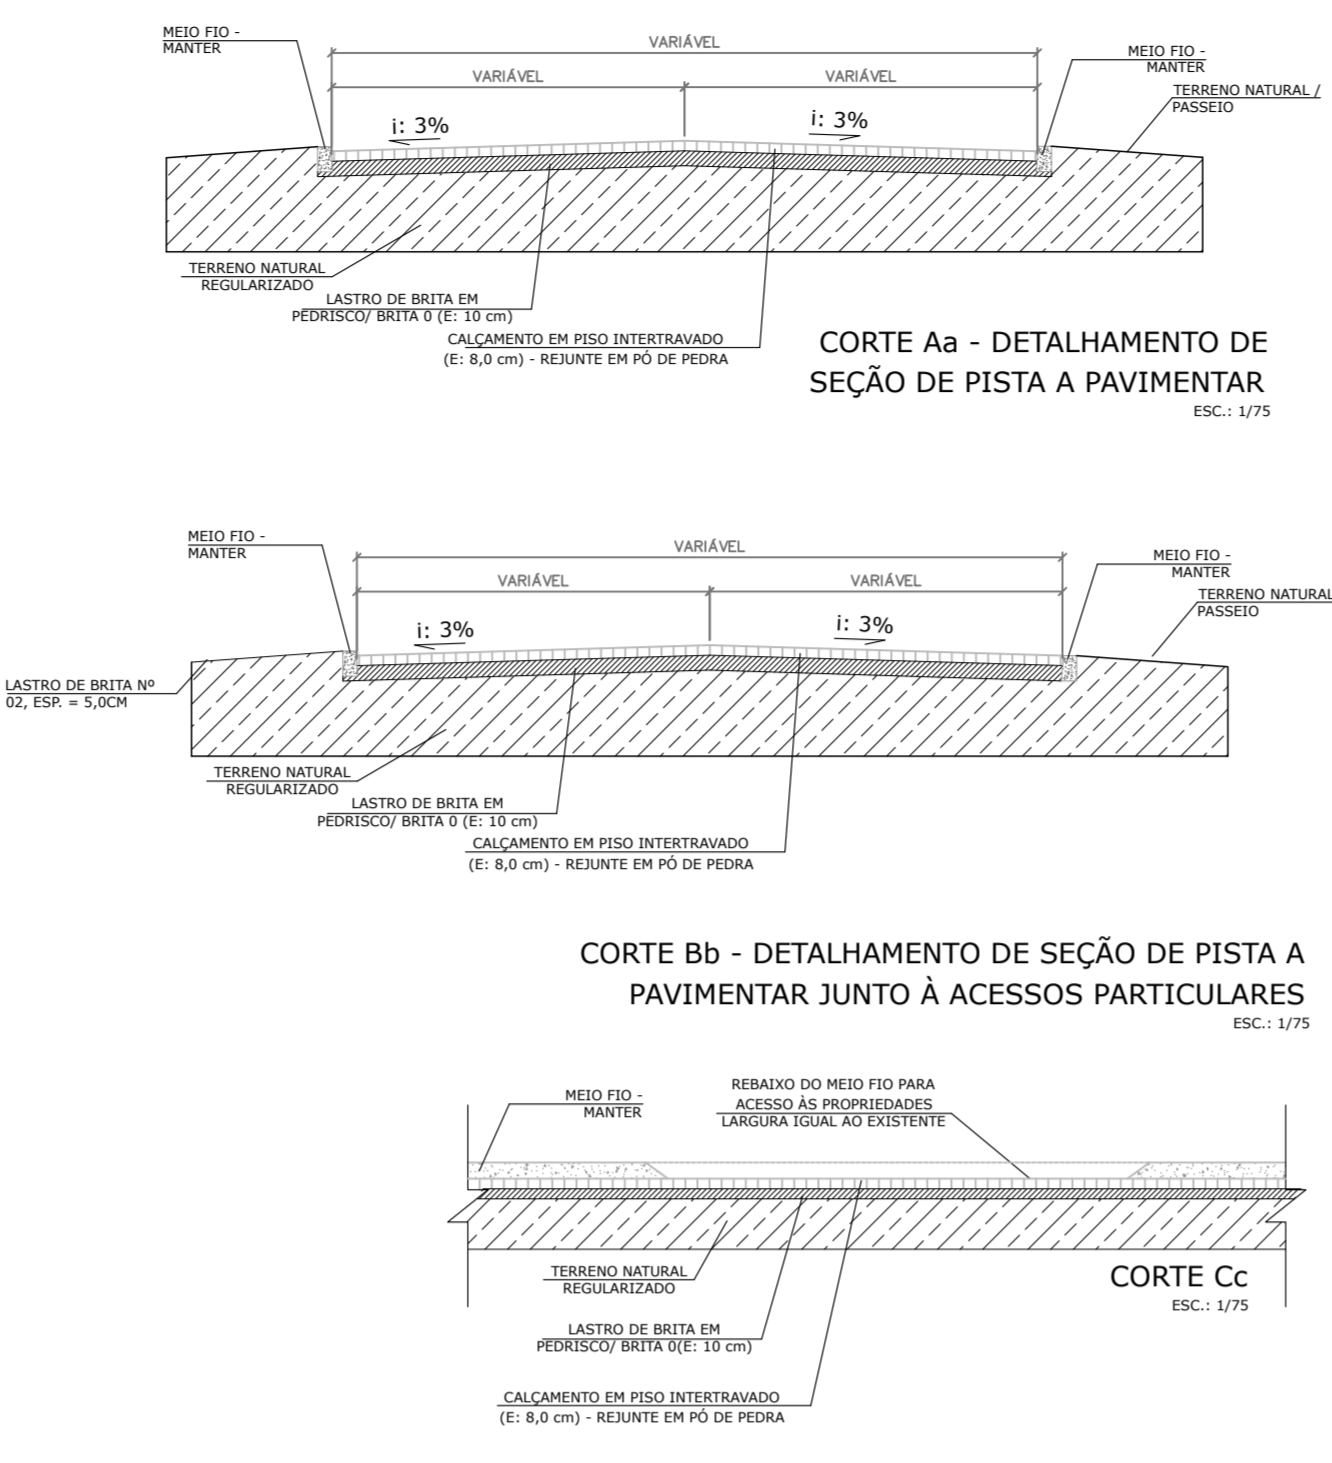

DETALHAMENTO DA SINALIZAÇÃO VERTICAL  
ESC.: 1/50

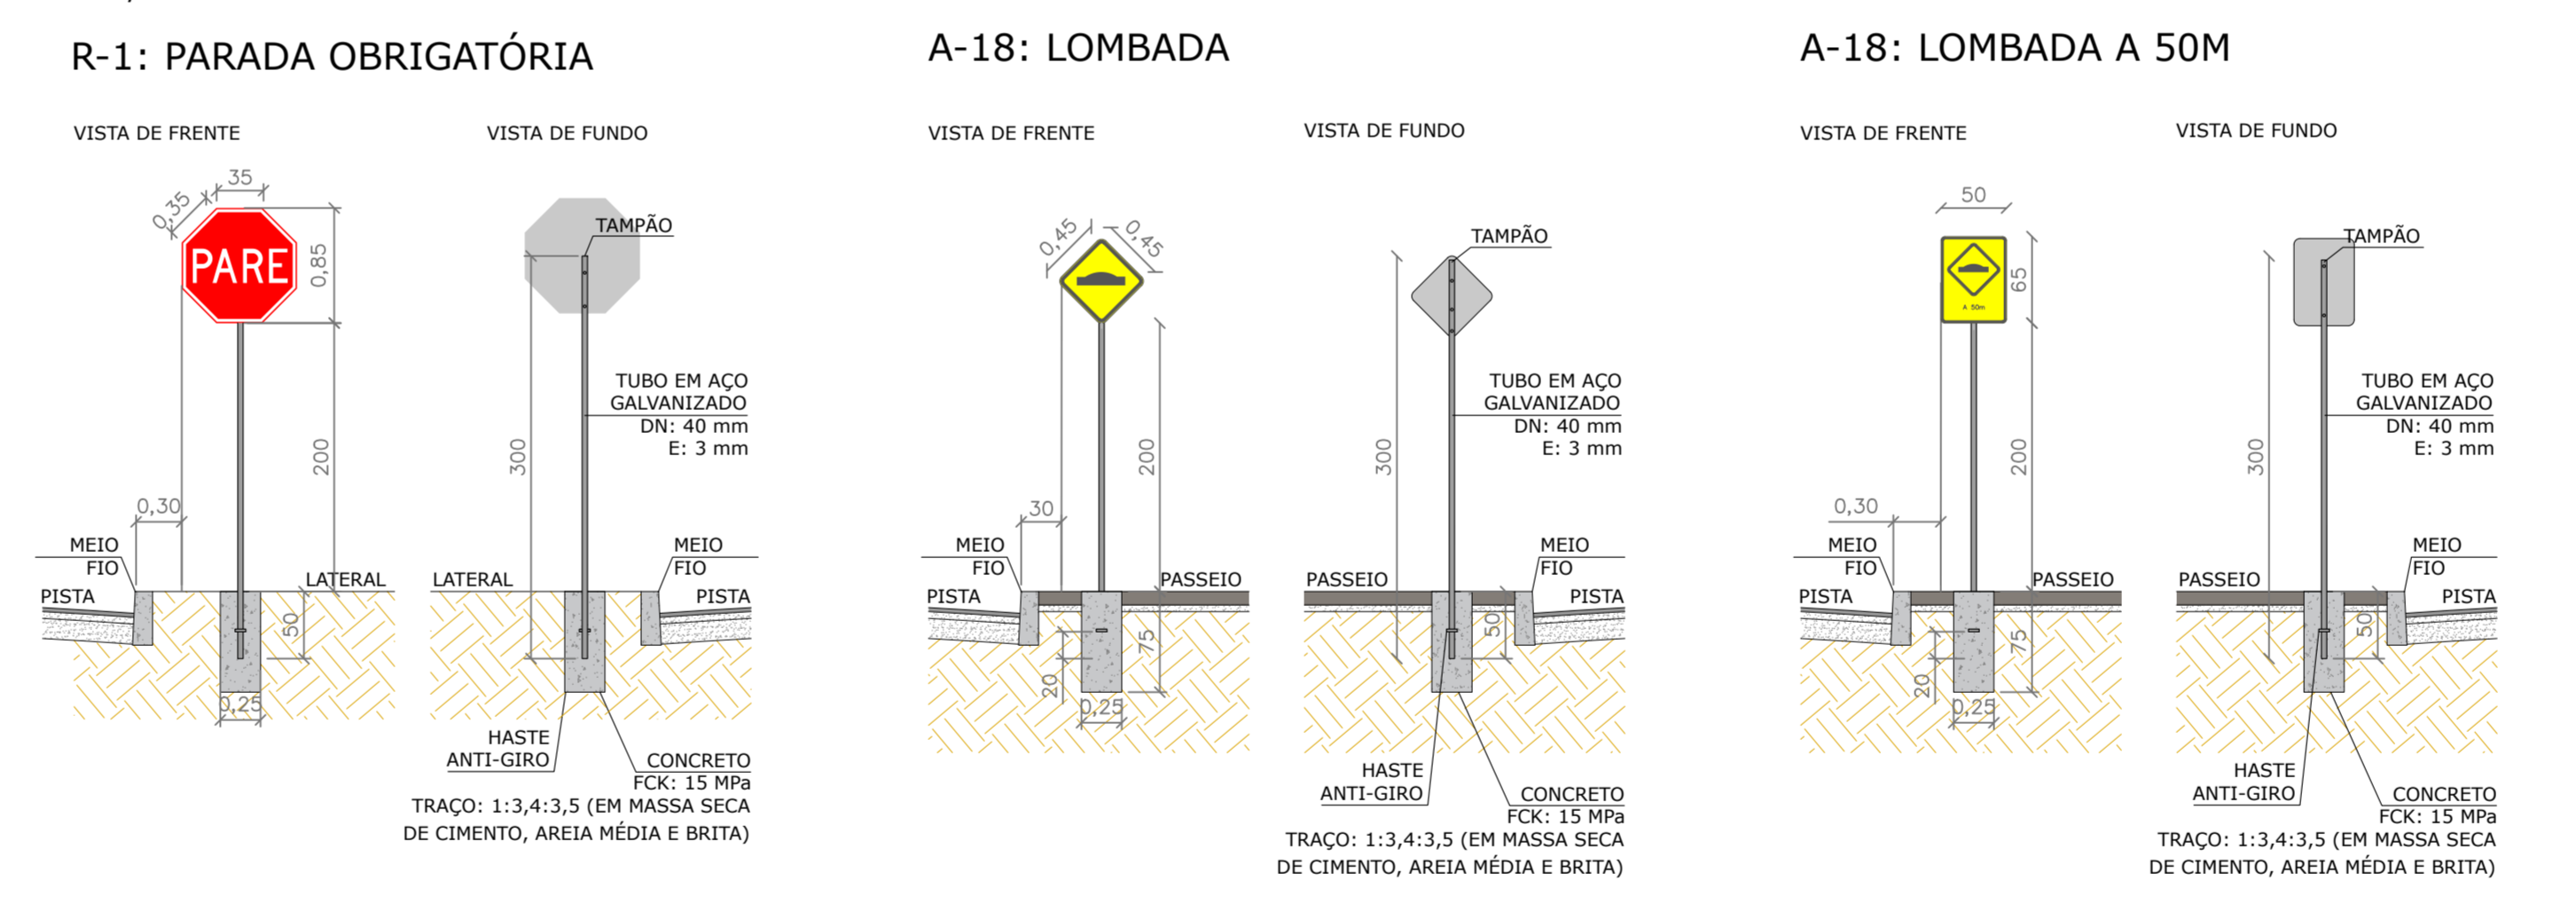

| LEGENDA   SINALIZAÇÃO VERTICAL |        |                           |   |            |               |
|--------------------------------|--------|---------------------------|---|------------|---------------|
| PLACA                          | CÓDIGO | DIMENSÕES                 | PINTURA   | QUANTIDADE | ÁREA DA PLACA |
|                                | R-1    | Octogonal, lados de 0,33m | FUNDO: VERMELHO<br>ORLA E FAIXA: BRANCO<br>LETRAS E NÚMEROS: BRANCO<br>VERSO: PRETO FOSCO                                   | 2 UN.      | 0,59 m²       |
|                                | A-18   | L: 0,45 m                 | FUNDO: AMARELO REFLETIVO<br>ORLA EXTERNA: AMARELO REFLETIVO<br>ORLA INTERNA: PRETO<br>SÍMBOLOS: PRETO<br>VERSO: PRETO FOSCO | 2 UN.      | 0,20 m²       |
|                                | A-18   | 0,50 X 0,65 m             | FUNDO: AMARELO REFLETIVO<br>ORLA EXTERNA: AMARELO REFLETIVO<br>ORLA INTERNA: PRETO<br>SÍMBOLOS: PRETO<br>VERSO: PRETO FOSCO | 2 UN.      | 0,33 m²       |

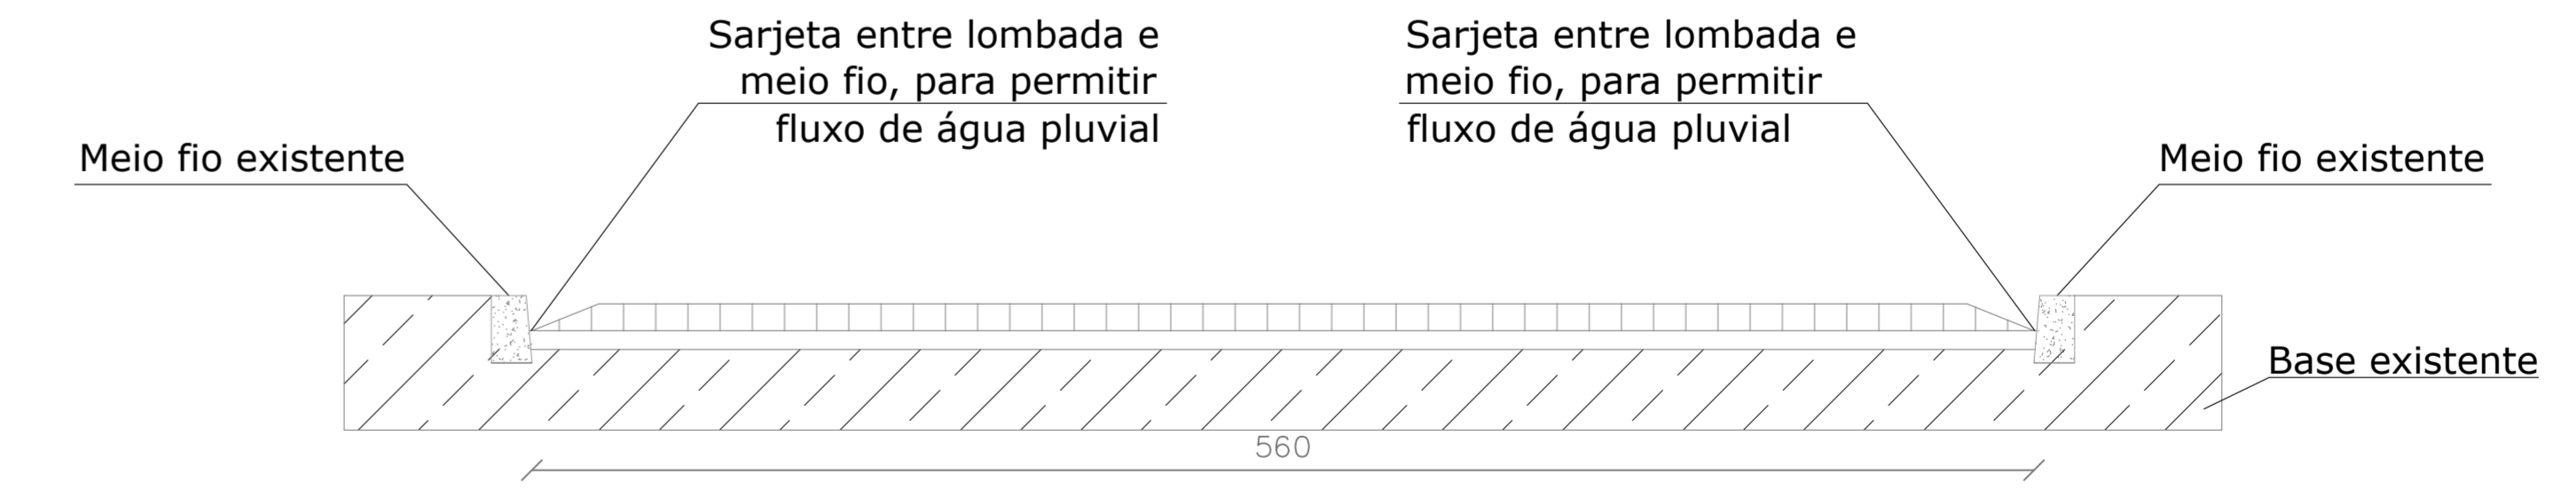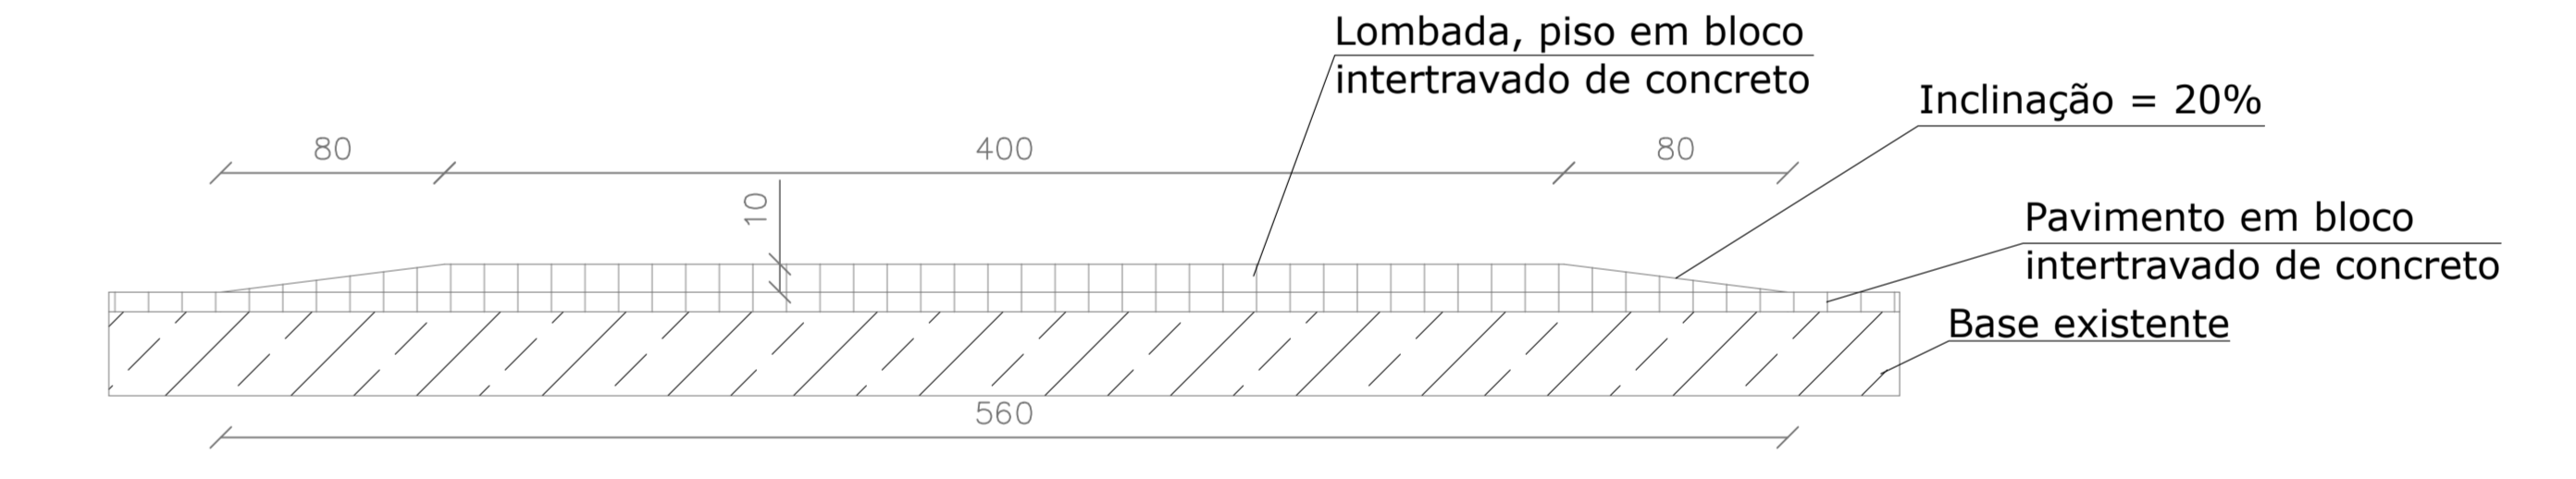

PREFEITURA MUNICIPAL DE ANTA GORDA / ES  
Projeto de recomposição de pavimentação de via urbana em blocos de concreto intertravado

Francisco David Frighetto  
Prefeito Municipal

Allos Engenharia e Projetos LDA  
CNPJ: 42.970.303/0001-87

|                   |  |          |
|-------------------|--|----------|
| ÁREA:<br>888,77m² | PROJETO:<br>Planta de situação; Planta Baixa de Pavimentação; Detalhamentos. | FRANCHA: |
| DATA:<br>04/2024  | LOCALIZAÇÃO:<br>Rua Octavio Furlanetto, centro, Anta Gorda, ES.              | 01/01    |