




PLANTA BAIXA
 QUADRA DE AREIA
 A.: 924,26m²
 ESC.: 1/100

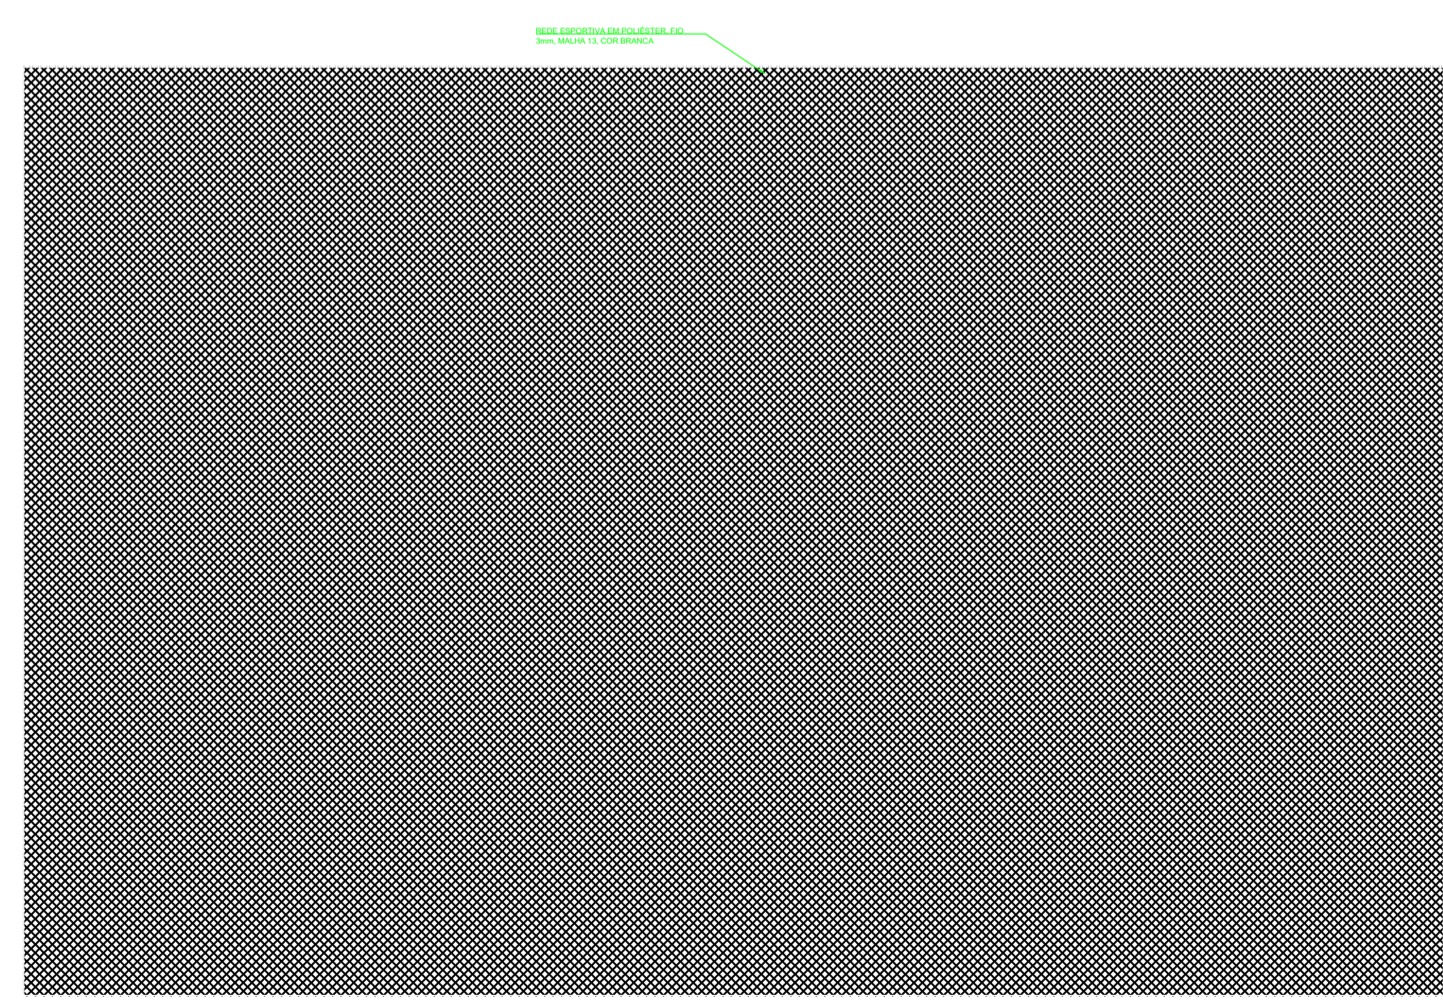

VISTA SUPERIOR
 ESC.: 1/200

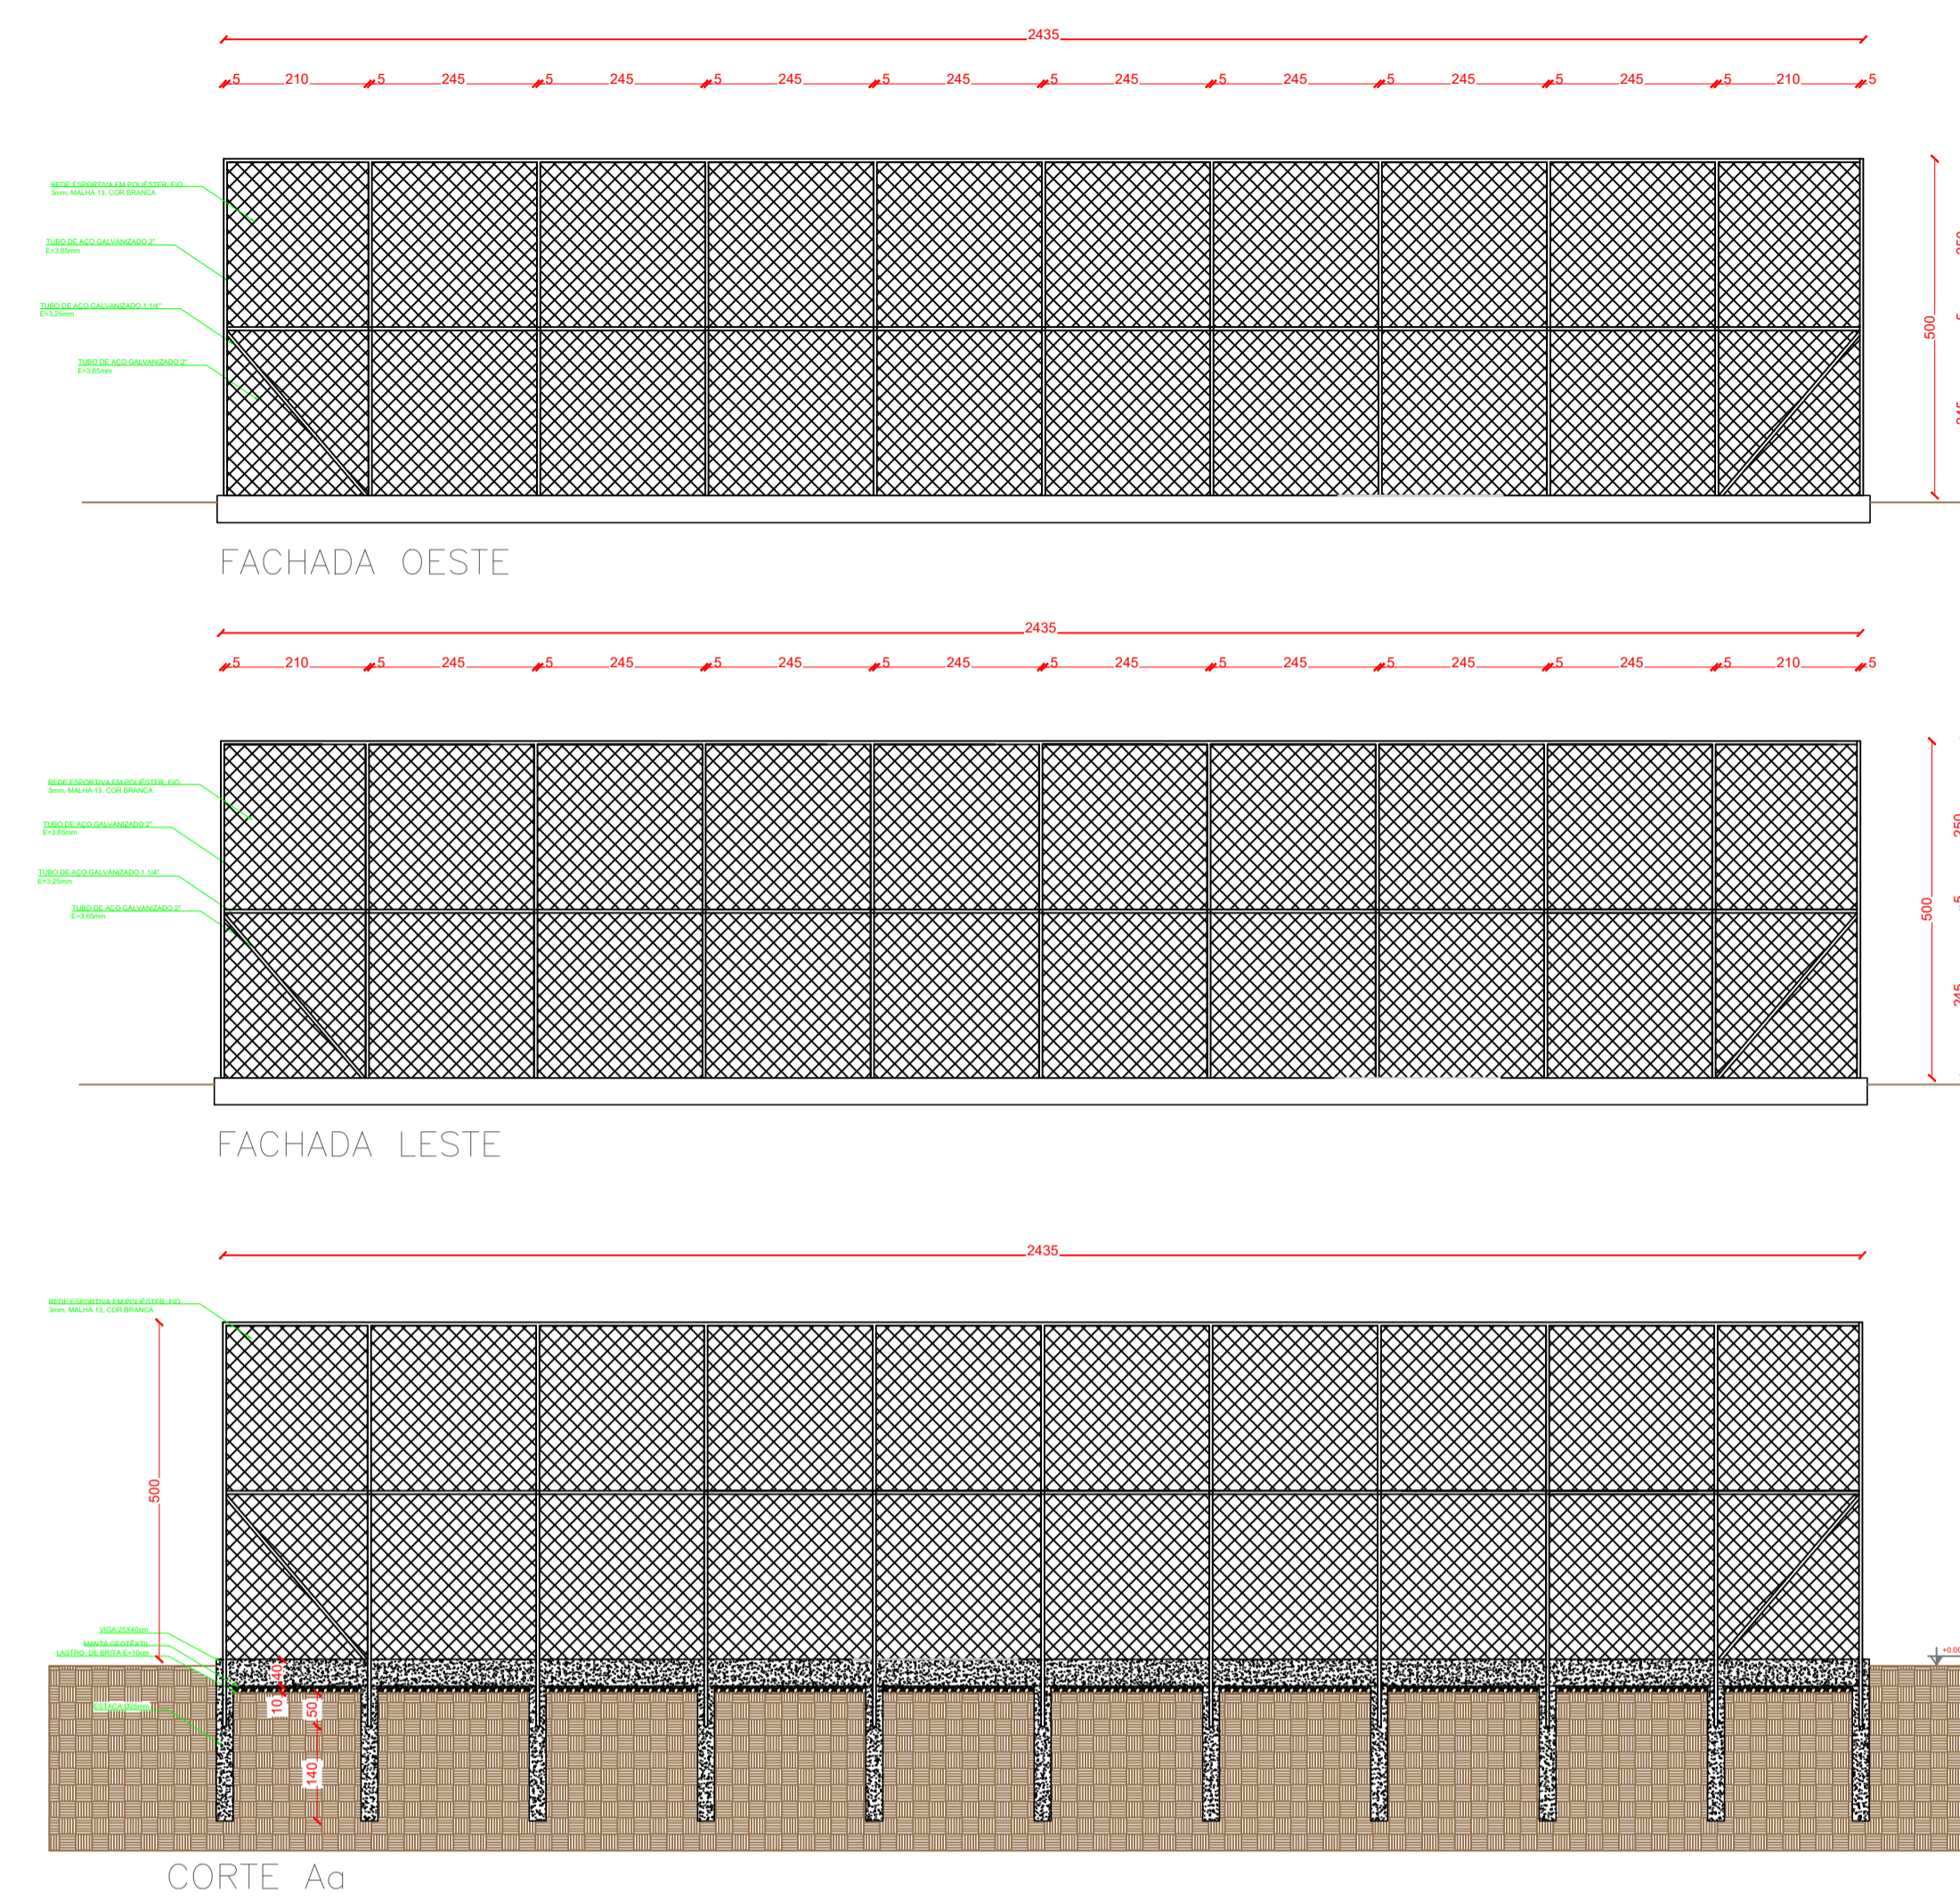

 PREFEITURA MUNICIPAL DE ANTA GORDA / RS Quadra de Areia e Caminhódromo		
Francisco David Frighetto Prefeito Municipal		Jonas Gerhard Haas CREA RS225465
ÁREA: 924,96 m ²	PROJETO: Planta baixa, Corte e Fachada - Quadra de Areia	FRANCHA: 02/05
DATA: 11/2024	LOCALIZAÇÃO: Rua Padre Herminio Catelli, 192, Centro, Estádio Municipal, Anta Gorda/RS	