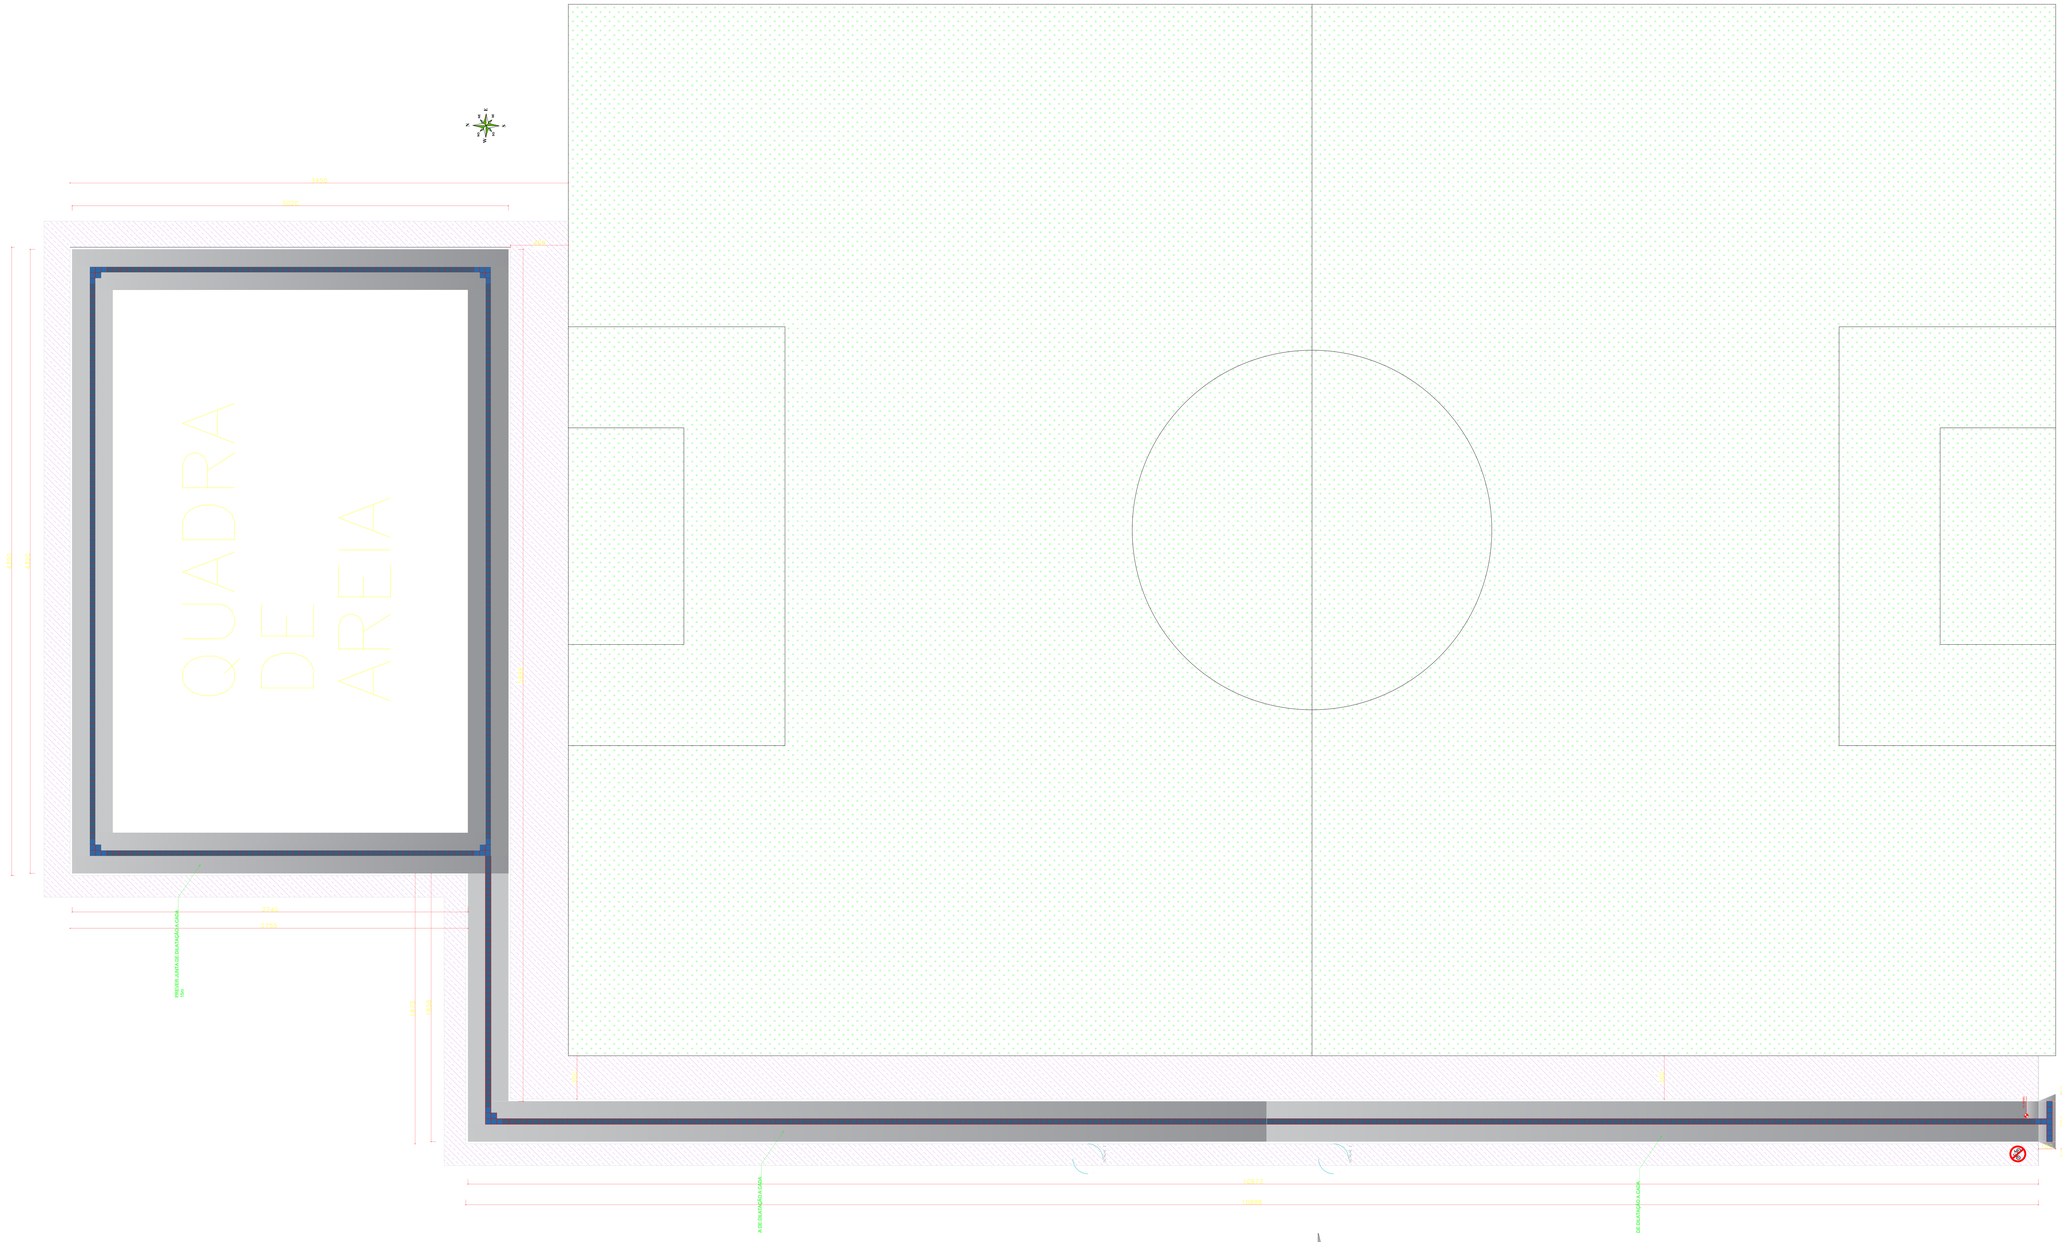

DETALHAMENTO DA SINALIZAÇÃO VERTICAL

R-12: PROIBIDO TRÂNSITO DE BICICLETAS
DETALHE_SINALIZAÇÃO VERTICAL
ESC.: 1/50
DIM.: cm

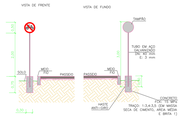

LEGENDA | SINALIZAÇÃO VERTICAL

PLACA	CÓDIGO	DIÂMETRO	PINTURA	QUANTIDADE	ÁREA
	R-12	Ø 0,50 m	FUNDO: BRANCO BORDA: VERMELHO SÍMBOLO E ALFABETO: PRETO SÍMBOLO: PRETO FOSCO	1 UN.	0,20 m²

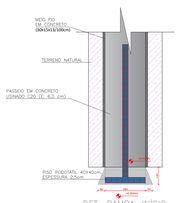

DET. RAMPA–INÍCIO CAMINHÓDROMO
ESC.: 1/75

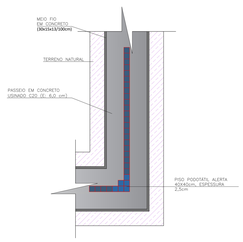

DET. MUDANÇA DE DIREÇÃO
ESC.: 1/75

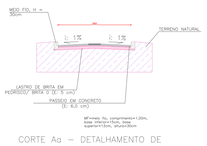

CORTE Aa – DETALHAMENTO DE SEÇÃO DO CAMINHÓDROMO
ESC.: S/ESCALA

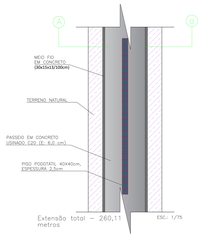

Extensão total – 260,11 metros

ESC.: 1/75

PREFEITURA MUNICIPAL DE
PARAÍSO DO SUL
Quadra de Areia e Caminhódromo

FRANCISCO DAVID CARVALHO GARFUNDE CREA-RS 087.251 ART 92415000000 Responsável Técnico Francisco David Figliarlo Furtado Municipal	Escritório de Arquitetura Rua Coronel Bento, 1030 Cidade Universitária, Leste Caixa Postal 1188 CEP 96.010-280 - Pelotas - RS Fone: (53) 3225-7299 / 3225-7300 www.fdg.com.br fdg@fdg.com.br	Prefeitura Municipal de Paraíso do Sul Rua Coronel Bento, 1030 Cidade Universitária, Leste CEP 96.010-280 - Pelotas - RS Fone: (53) 3225-7299 / 3225-7300 www.fdg.com.br fdg@fdg.com.br
		Jonas Garfund Rosa CREA RS220443

ESCALA: 1:75 A1	DATA: 11/2020	PROJETO: Planta Baixa Caminhódromo LOCALIZAÇÃO: Rua Pedro Alves Dias Casado, 142, Centro, Estado Paraíso do Sul, RS, CEP: 96960-000	PRANCHA: 05/05