



CORTE Aa  
Escala 1/50

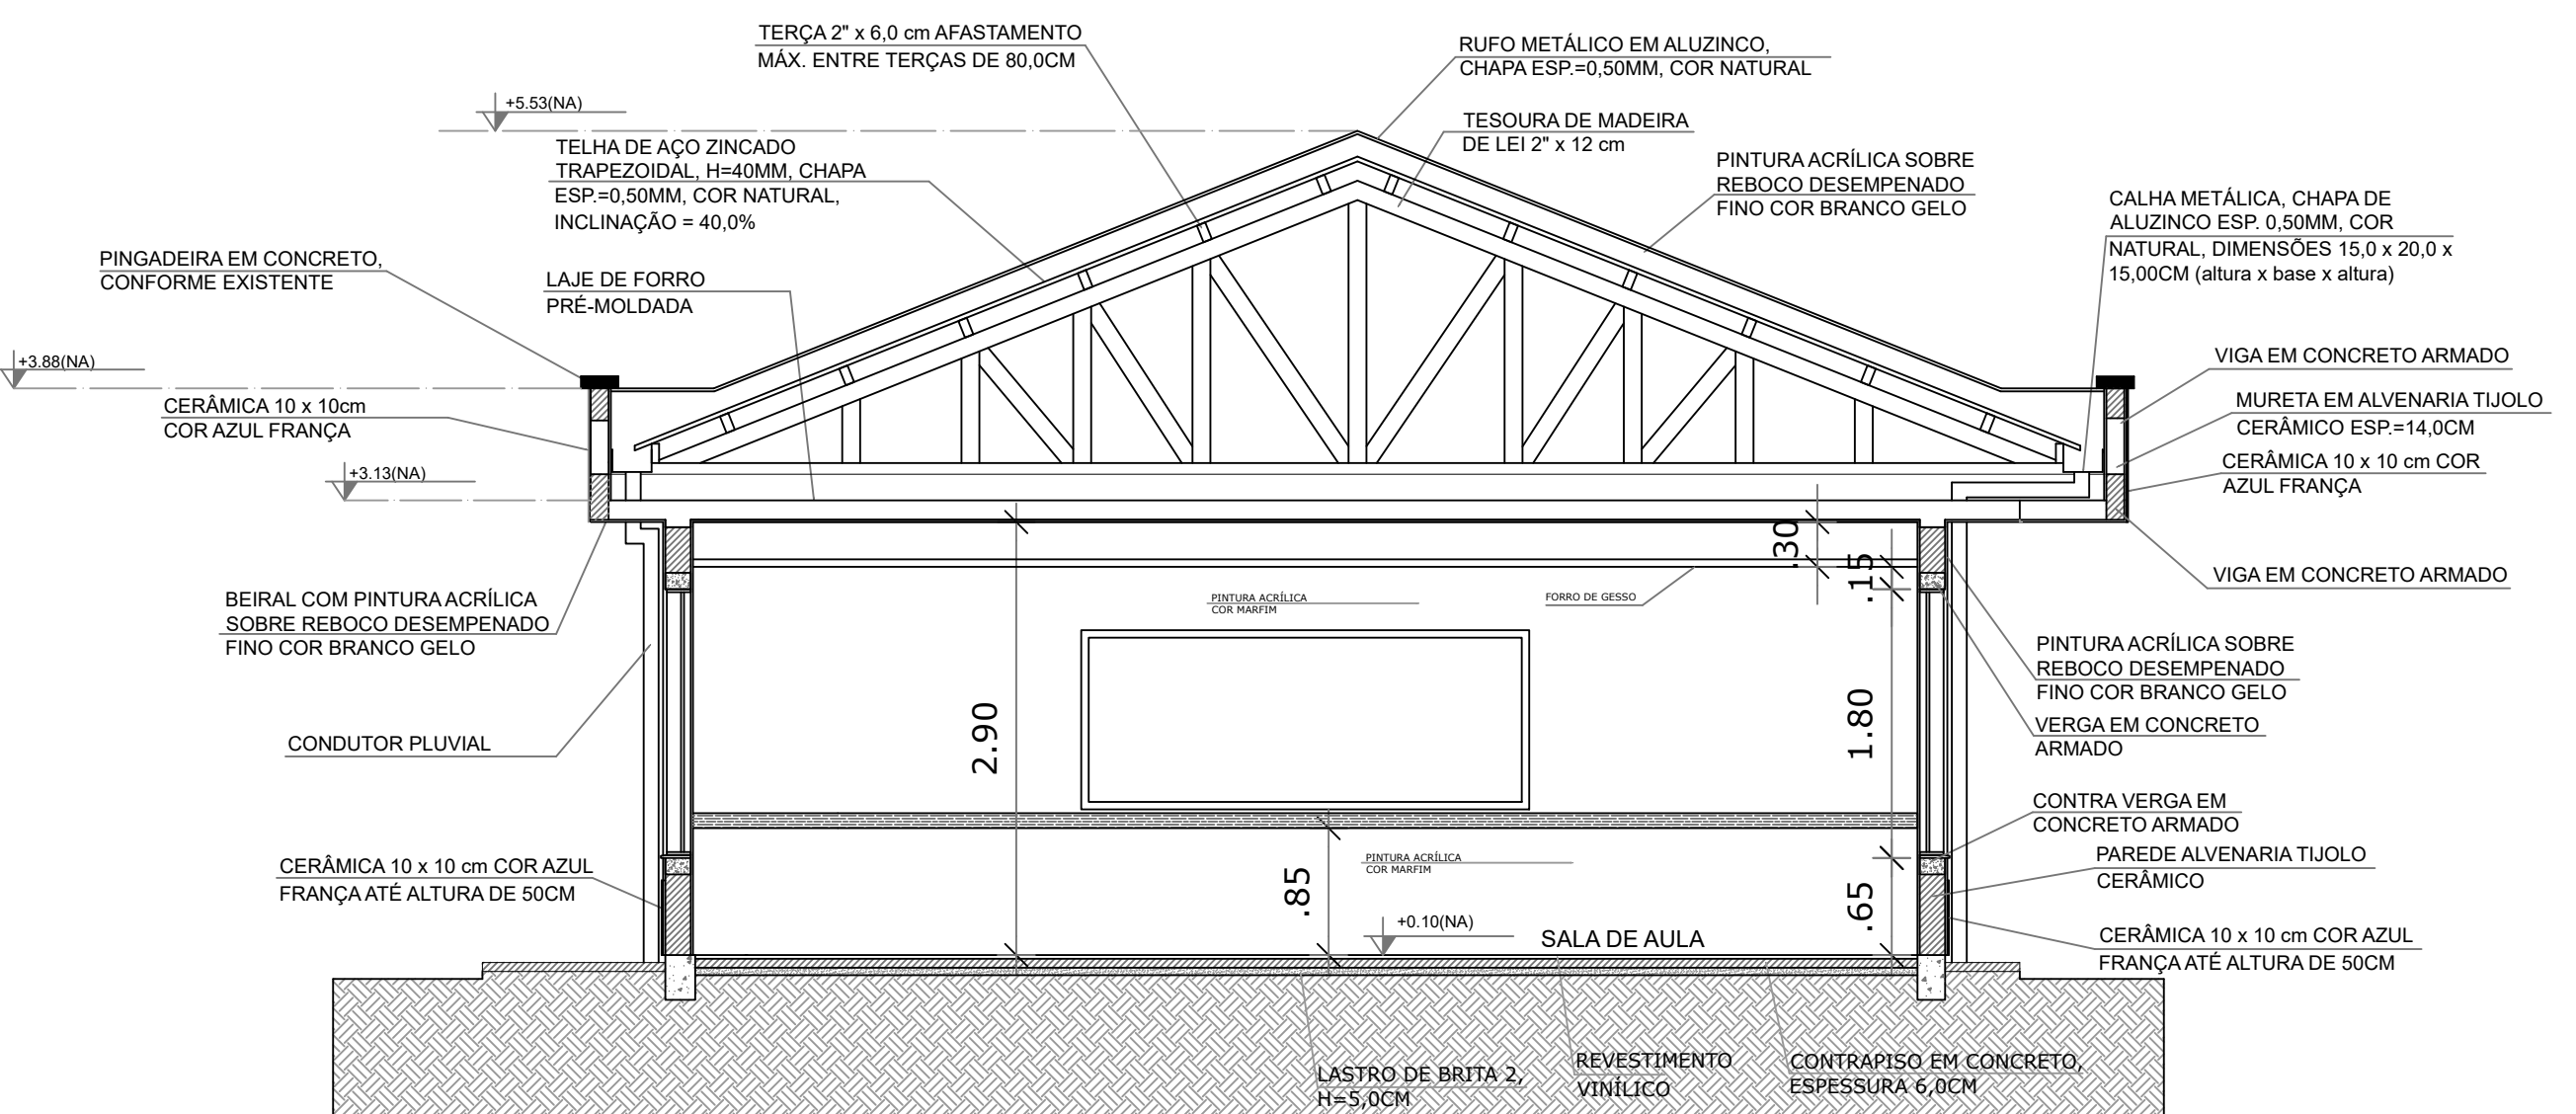


CORTE Bb  
Escala 1/50

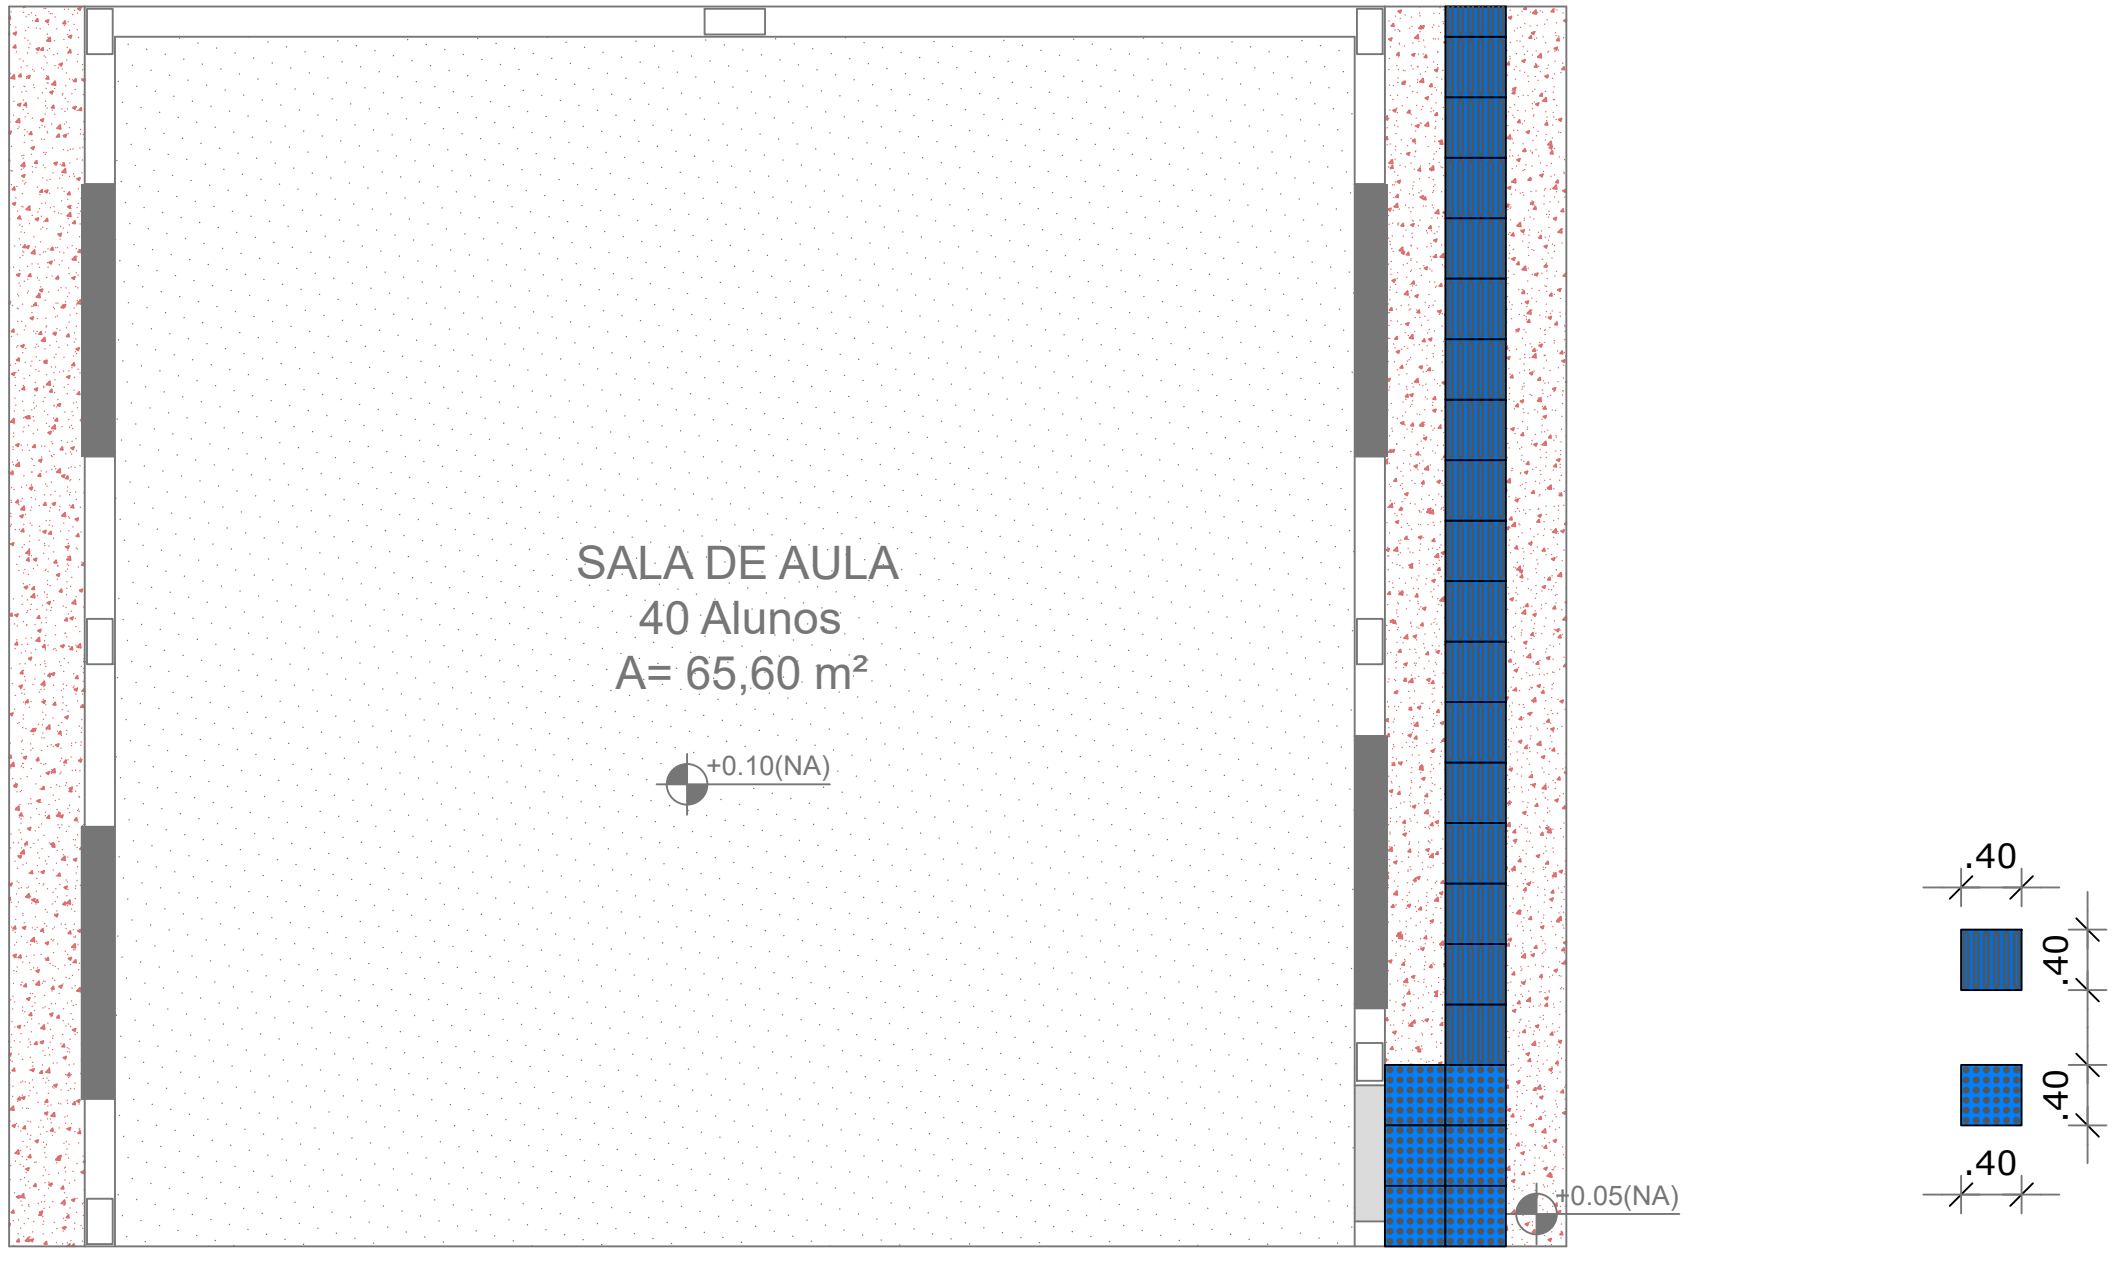


LEGENDA ESPECIFICAÇÃO DE PISOS

INTERNOS		EXTERNOS	
TIPO	ÁREA	TIPO	ÁREA
SOLEIRAS EM GRANITO CINZA ANDORINHA	0,18 m²	PISO DE CIMENTO DESEMPENADO COM JUNTAS DE DILATAÇÃO (1,0 x 1,0 m)	13,94 m²
PEITORIS EM GRANITO CINZA ANDORINHA	1,94 m²	PISO PODOTÁTIL EM PLACAS PRÉ-MOLDADAS "DIRECIONAL" - 40 x 40 cm - COR CINZA	18 unidades ou 2,88 m²
CERÂMICA CINZA ANTIDERRAPANTE 80 x 80 cm	65,60 m²	PISO PODOTÁTIL EM PLACAS PRÉ-MOLDADAS "ALERTA" - 40 x 40 cm - COR CINZA	5 unidades ou 0,96 m²


PLANTA DE REVESTIMENTO DE PISOS  
Escala 1/50

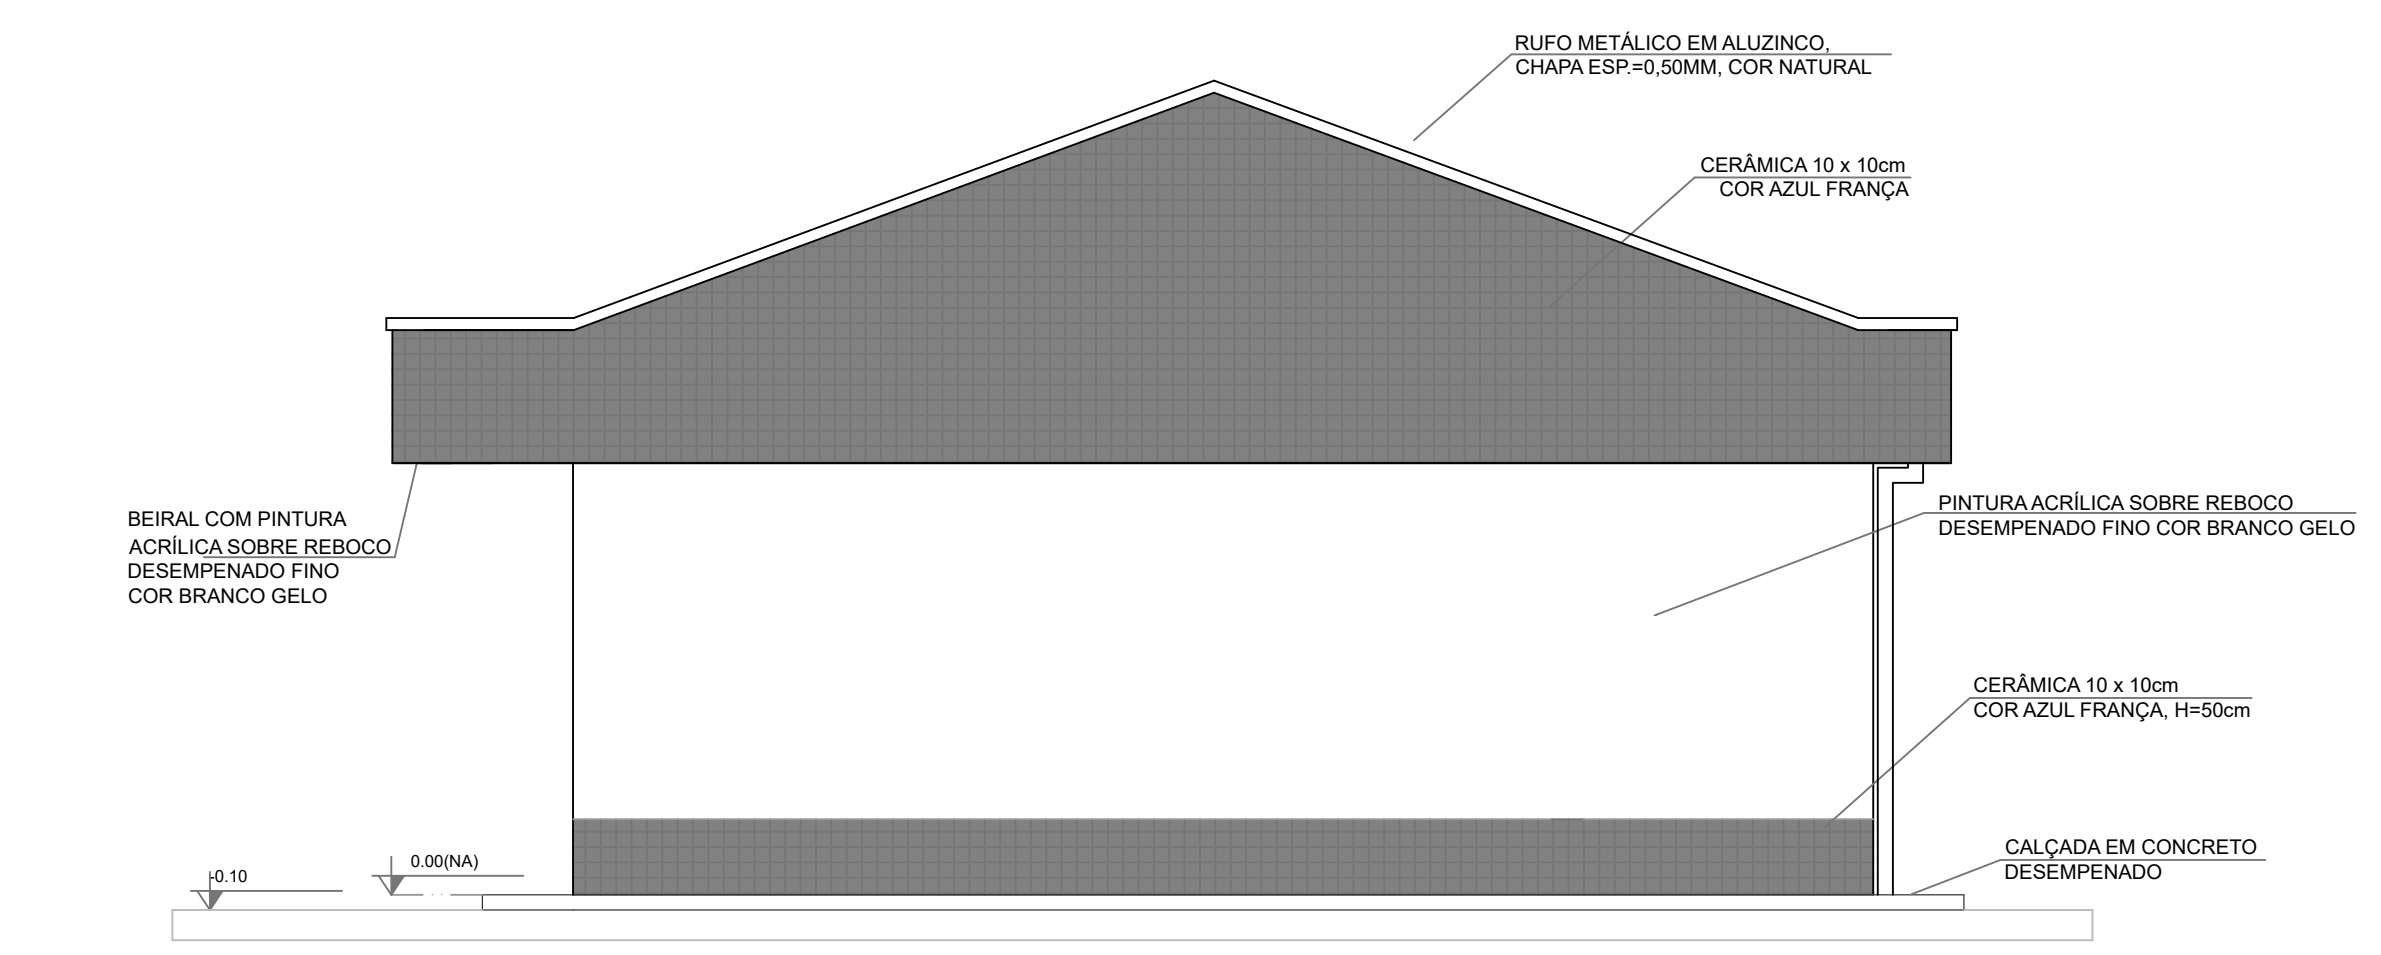

FACHADA 1  
Escala 1/50

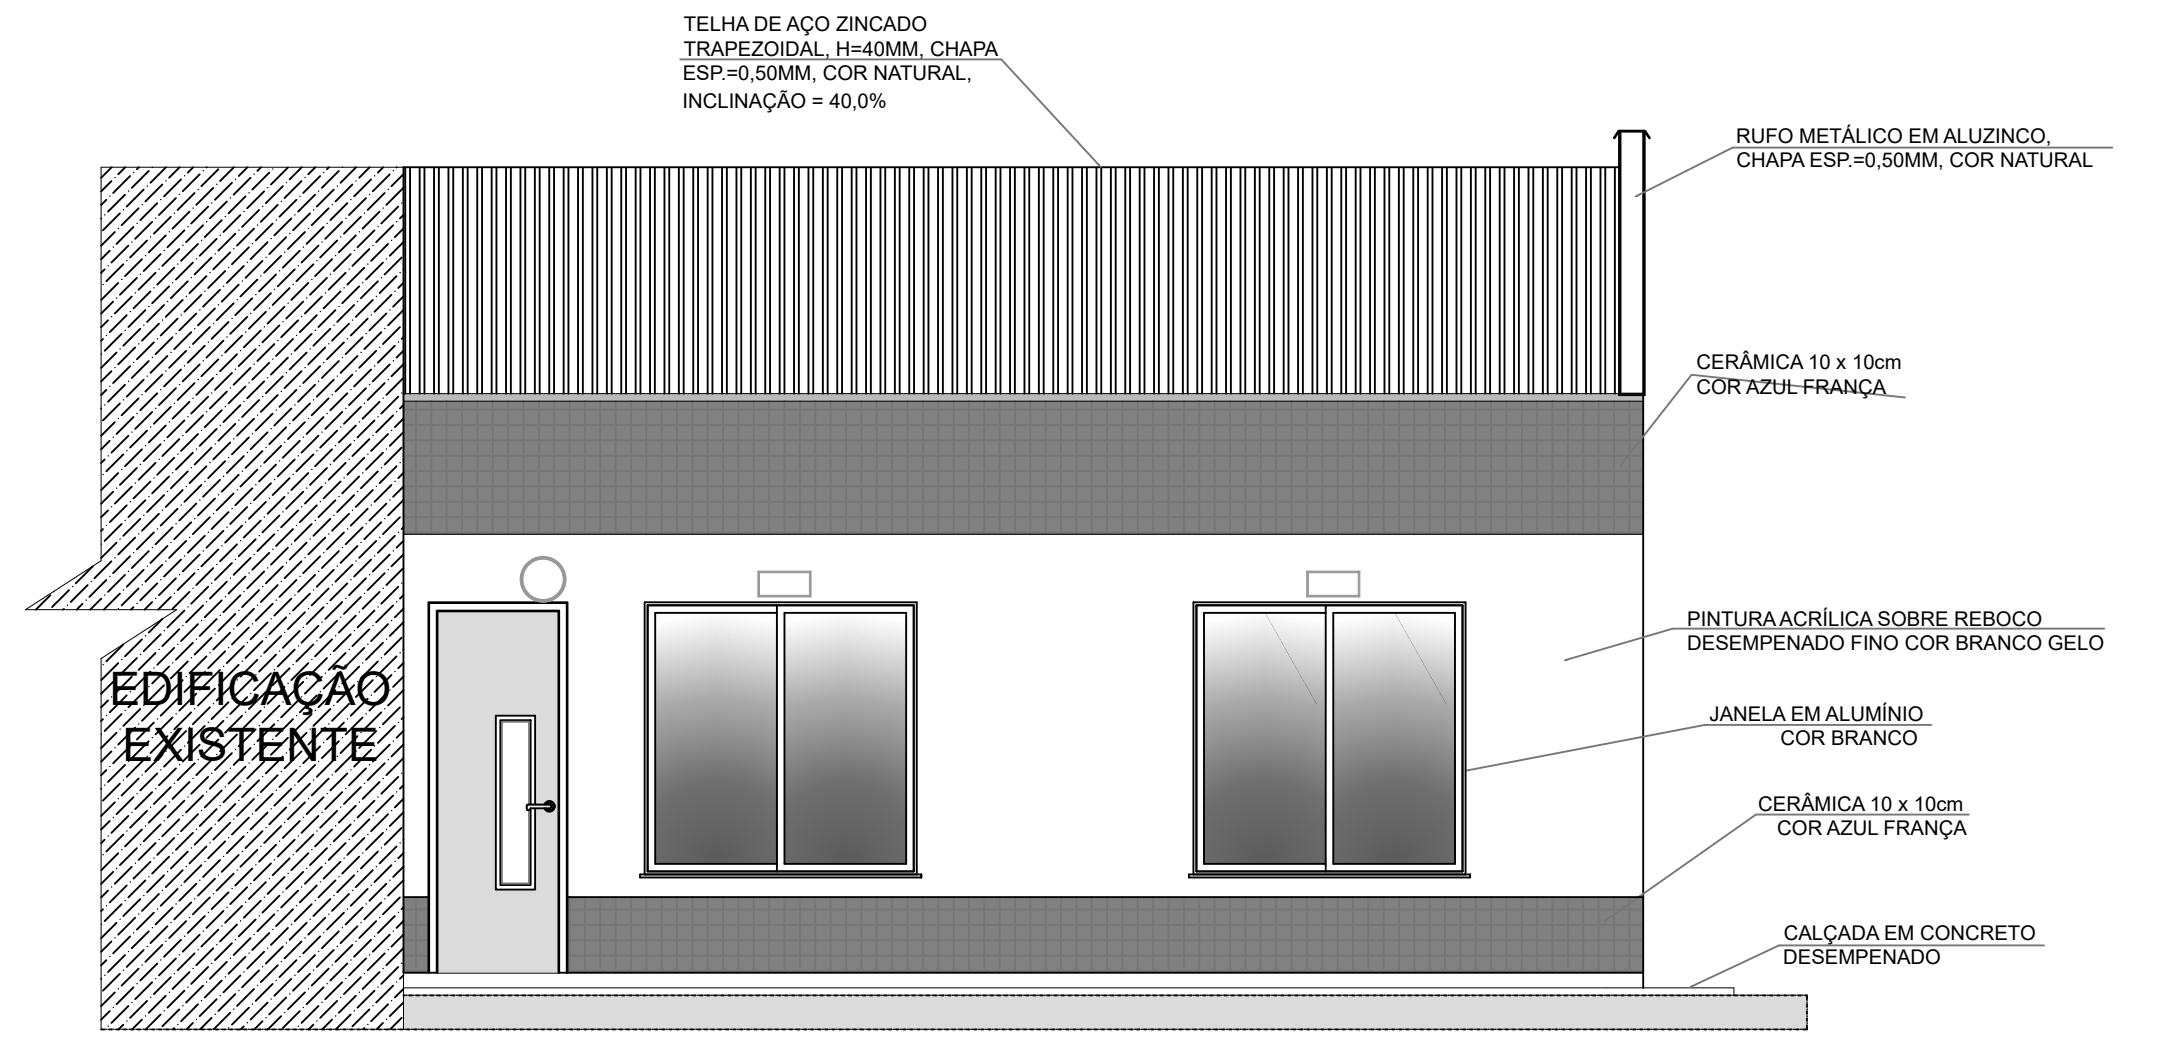

FACHADA 2  
Escala 1/50

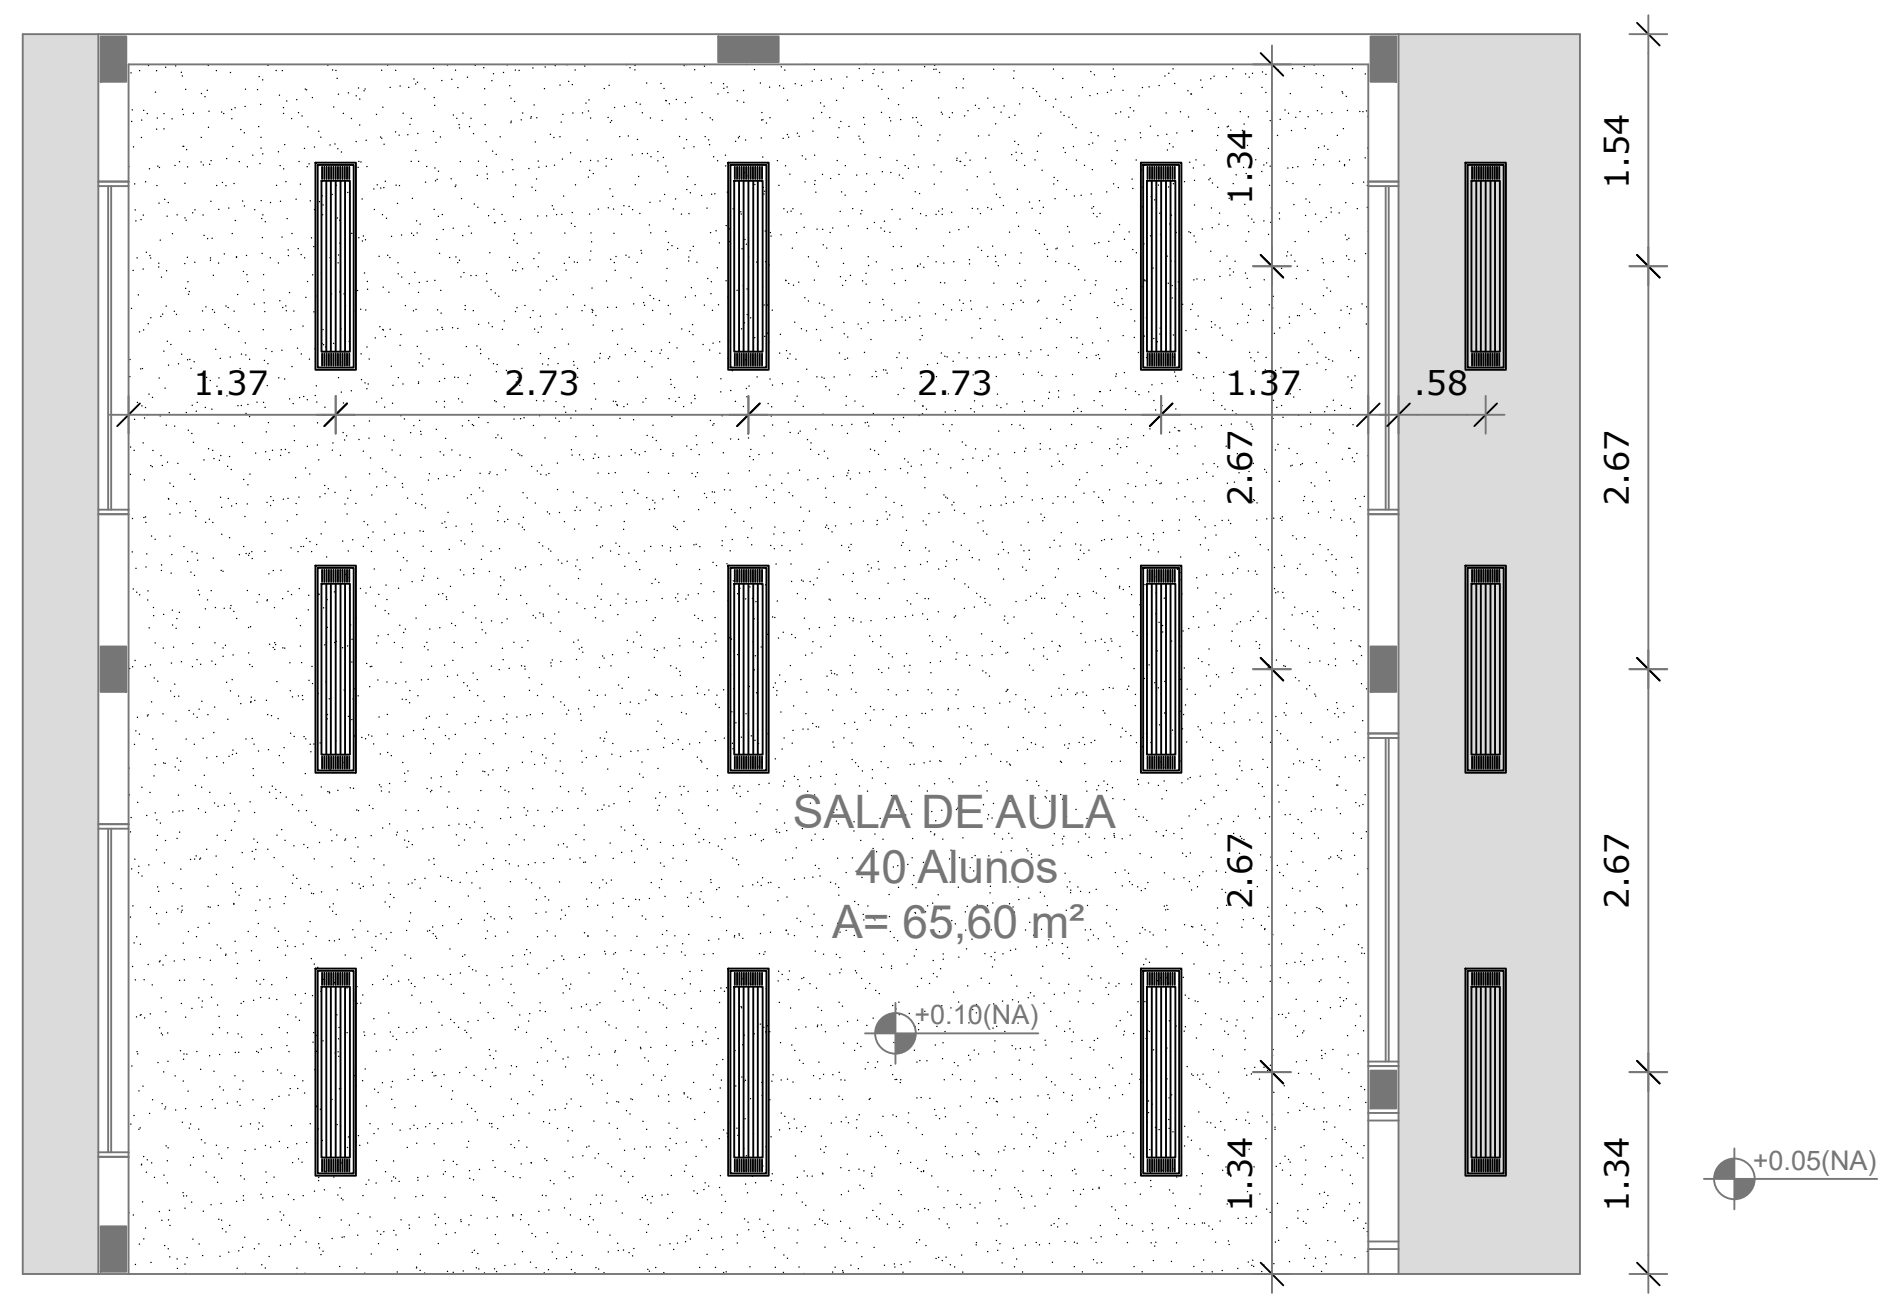


LEGENDA

ESPECIFICAÇÃO DE TETO	ÁREAS
FORRO EM PLACAS DE GESSO	65,60 m²
REBOCO EM ARGAMASSA	13,94 m²

PLANTA DE DETALHAMENTO DE FORRO  
Escala 1/50

LEGENDA


TIPO	QUANTIDADE	DESCRIÇÃO
LUMINÁRIA TIPO CALHA, DE SOBREPOR, COM 2 LÂMPADAS TUBULARES FLUORESCENTES DE 36 W, COM REATOR DE PARTIDA RÁPIDA.	12	

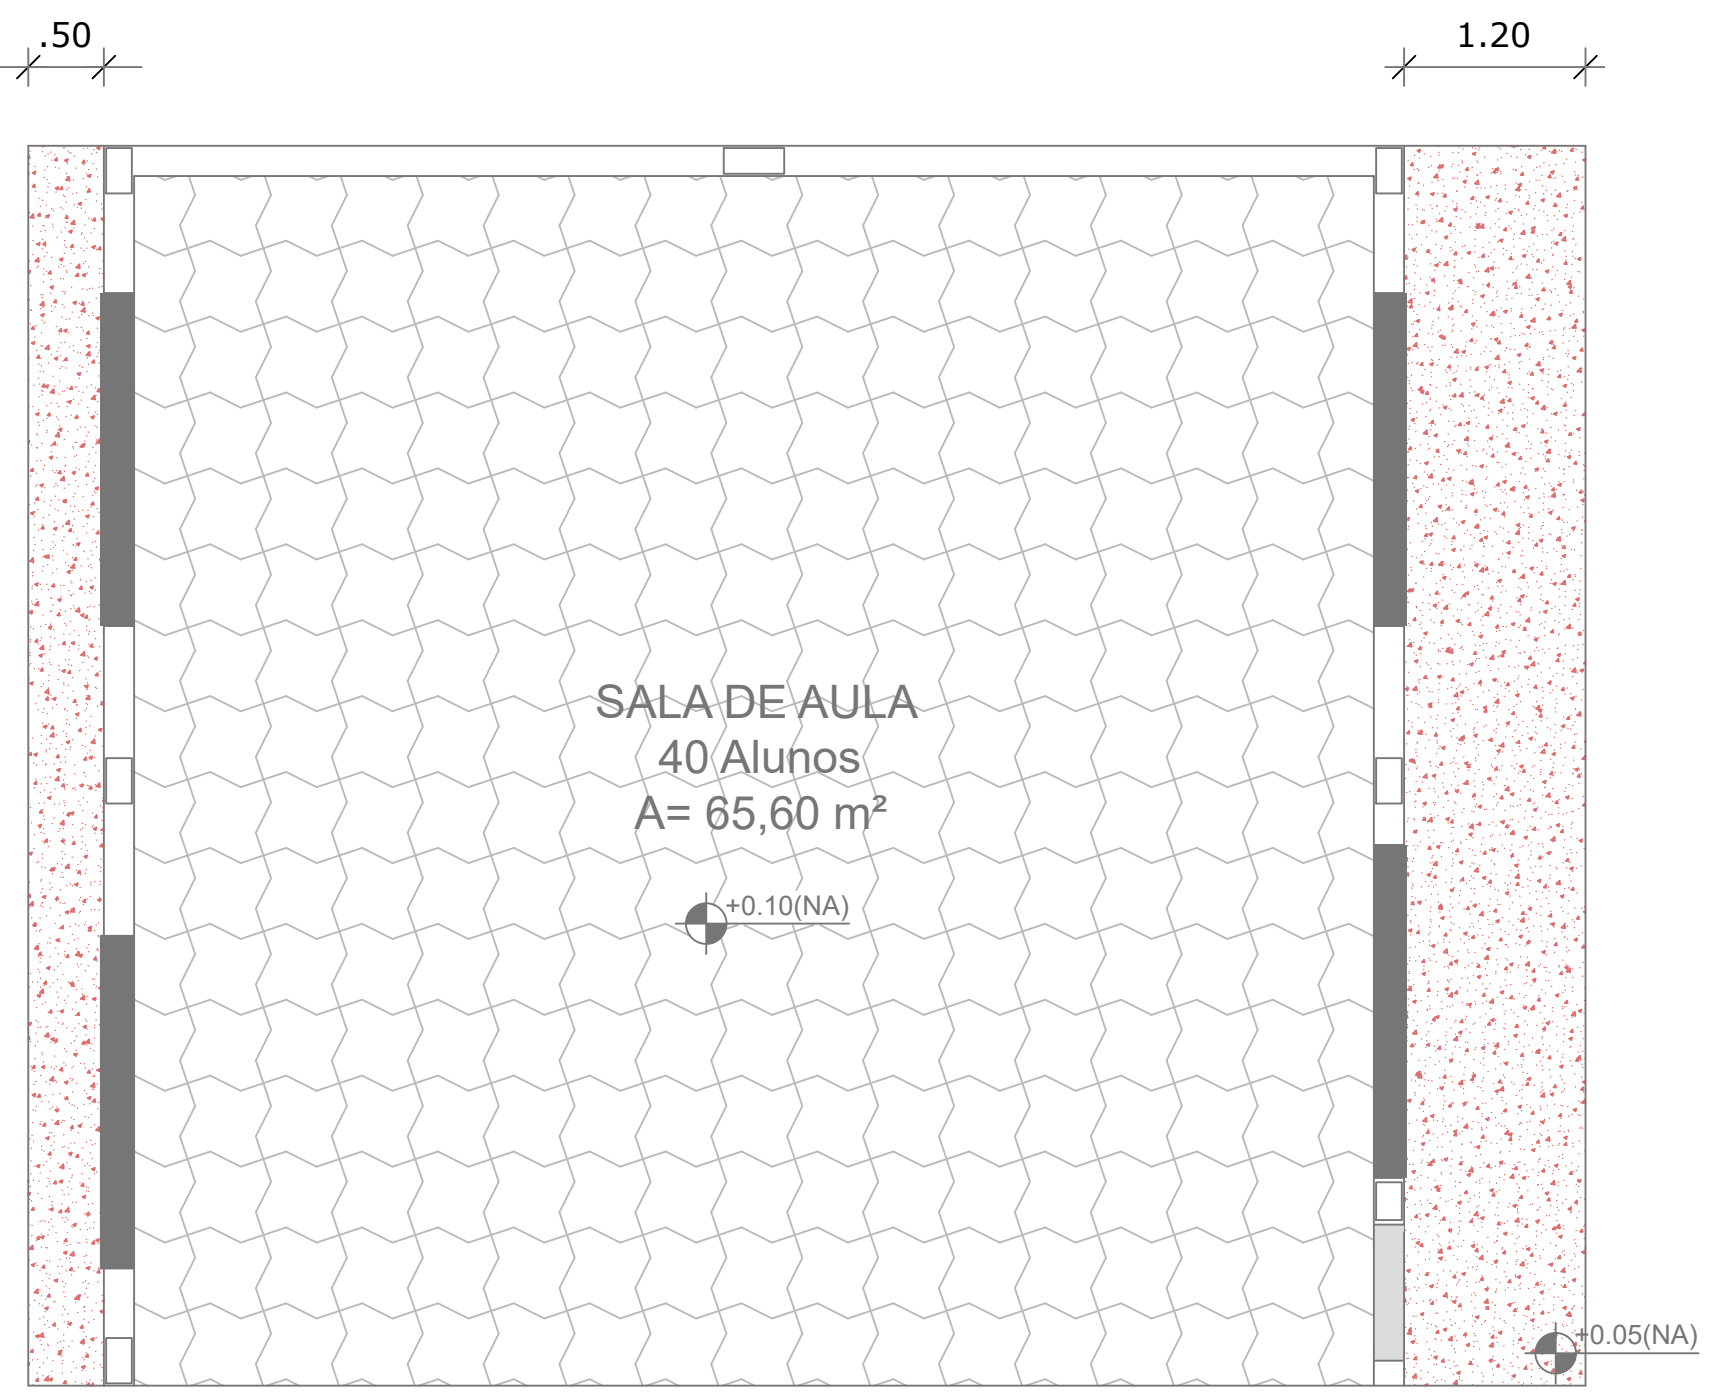


PLANTA DE LAJES DE PISOS  
Escala 1/50

LEGENDA ESPECIFICAÇÃO DE PISOS


PISO EM CONCRETO SIMPLES	13,94 m²
PISO EM CONCRETO ARMADO, ESPESURA 8,0cm COM TELA DE AÇO Q-61, ESP. 3,4MM, ESPAÇADO EM 15 x 15cm; CONTRAPISO EM CONCRETO, ESPESURA 3,0cm.	65,60 m²

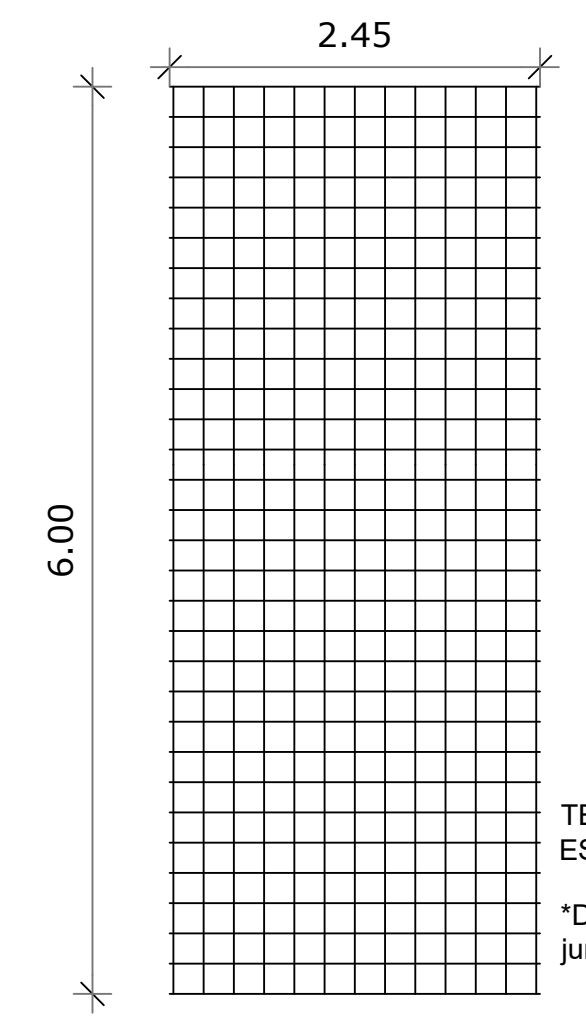

TELA DE AÇO Q-61, ESP. 3,4MM, ESPAÇADO EM 15 x 15cm  
\*Deverá ser usado transpasse de 30,0cm na junção entre duas telas

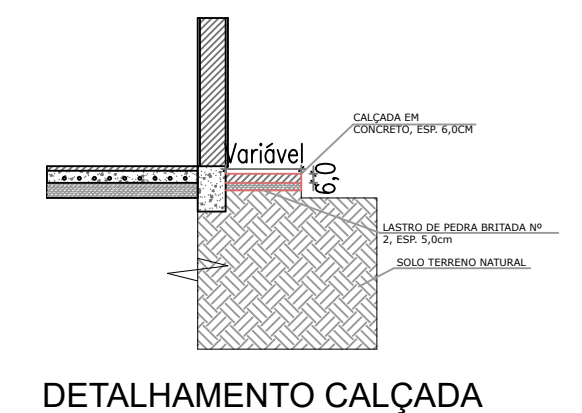

DETALHAMENTO CALÇADA

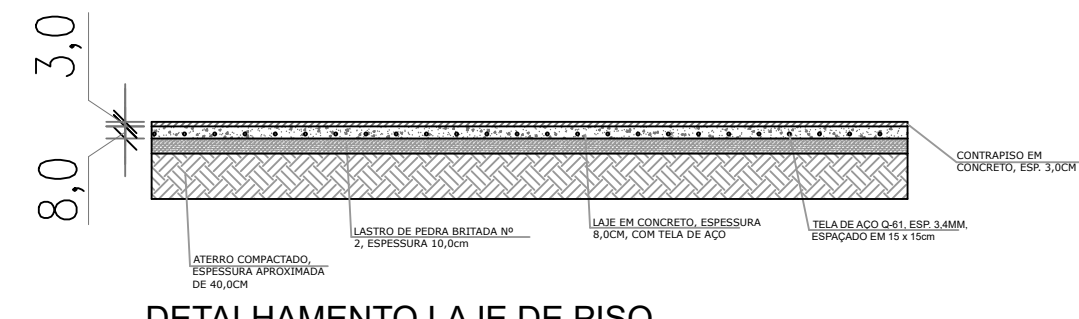

DETALHAMENTO LAJE DE PISO

PREFEITURA MUNICIPAL DE ANTA GORDA / ES  
Projeto de ampliação de escola, com construção de 1 sala de aula

Francisco David Frighetto  
Prefeito Municipal

Allos Engenharia e Projetos LTDA  
CNPJ: 42.970.363/0001-87

ÁREA: 70,50m²  
PROJETO: ARQUITETÔNICO - Cortes, Fachadas, Planta de laje de pisos, Detalhamento de revestimentos de pisos e tetos.  
FRANCA: 09

DATA: 04/2024  
LOCALIZAÇÃO: Rua Armênia Mattos, nº2286, centro, Anta Gorda/RS