


PLANTA DE COBERTURA
Escala 1/50

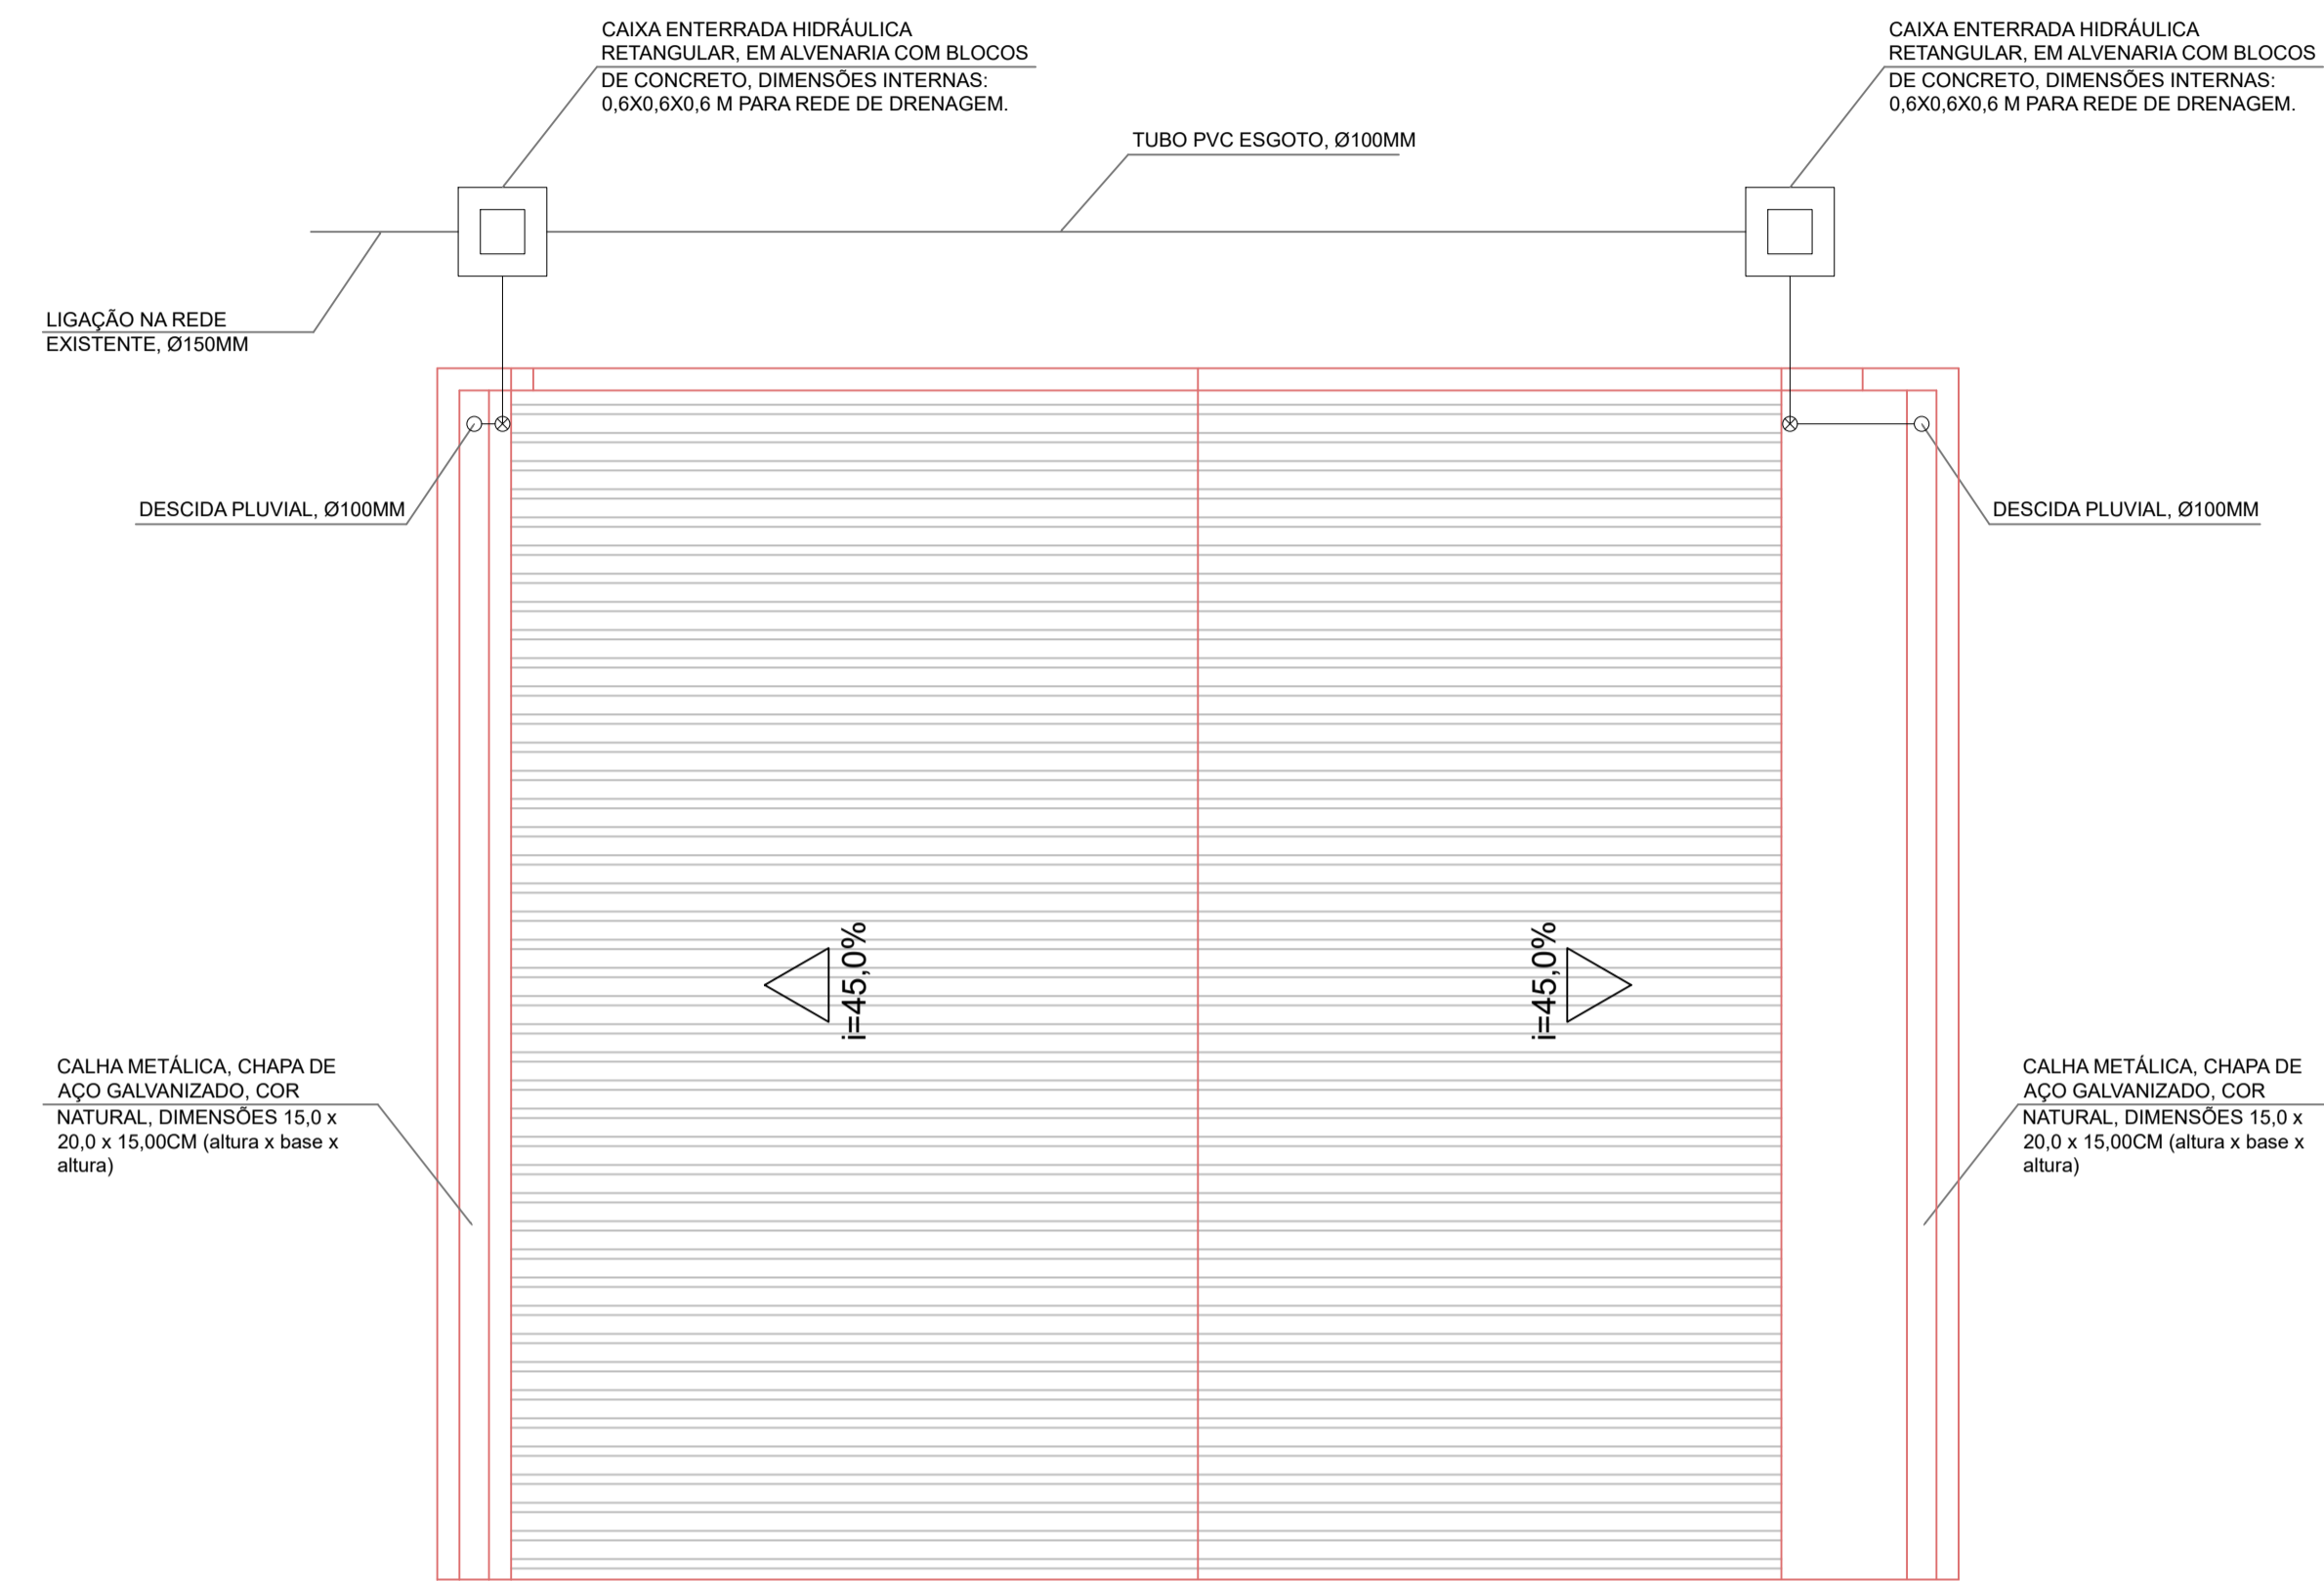

PLANTA DE ESGOTO PLUVIAL
Escala 1/50

 <p>PREFEITURA MUNICIPAL DE ANTA GORDA / RS Projeto de ampliação de escola, com construção de 1 sala de aula</p>		
Francisco David Frighetto Prefeito Municipal		Altos Engenharia e Projetos LTDA CNPJ: 42.970.303/0001-87
Des. Luam Damasceno	ÁREA: 70,52m²	PROJETO: ARQUITETÔNICO – Planta de cobertura; PLUVIAL.
	DATA: 04/2024	LOCALIZAÇÃO: Rua Arminho Miotto, nº2286, centro, Anta Gorda/RS
		FRANCHA: 11