


- LEGENDA**
- BORDO PISTA
 - - - EIXO PISTA
 - ⊕ POSTE DE LUZ
 - ~ GREIDE PISTA

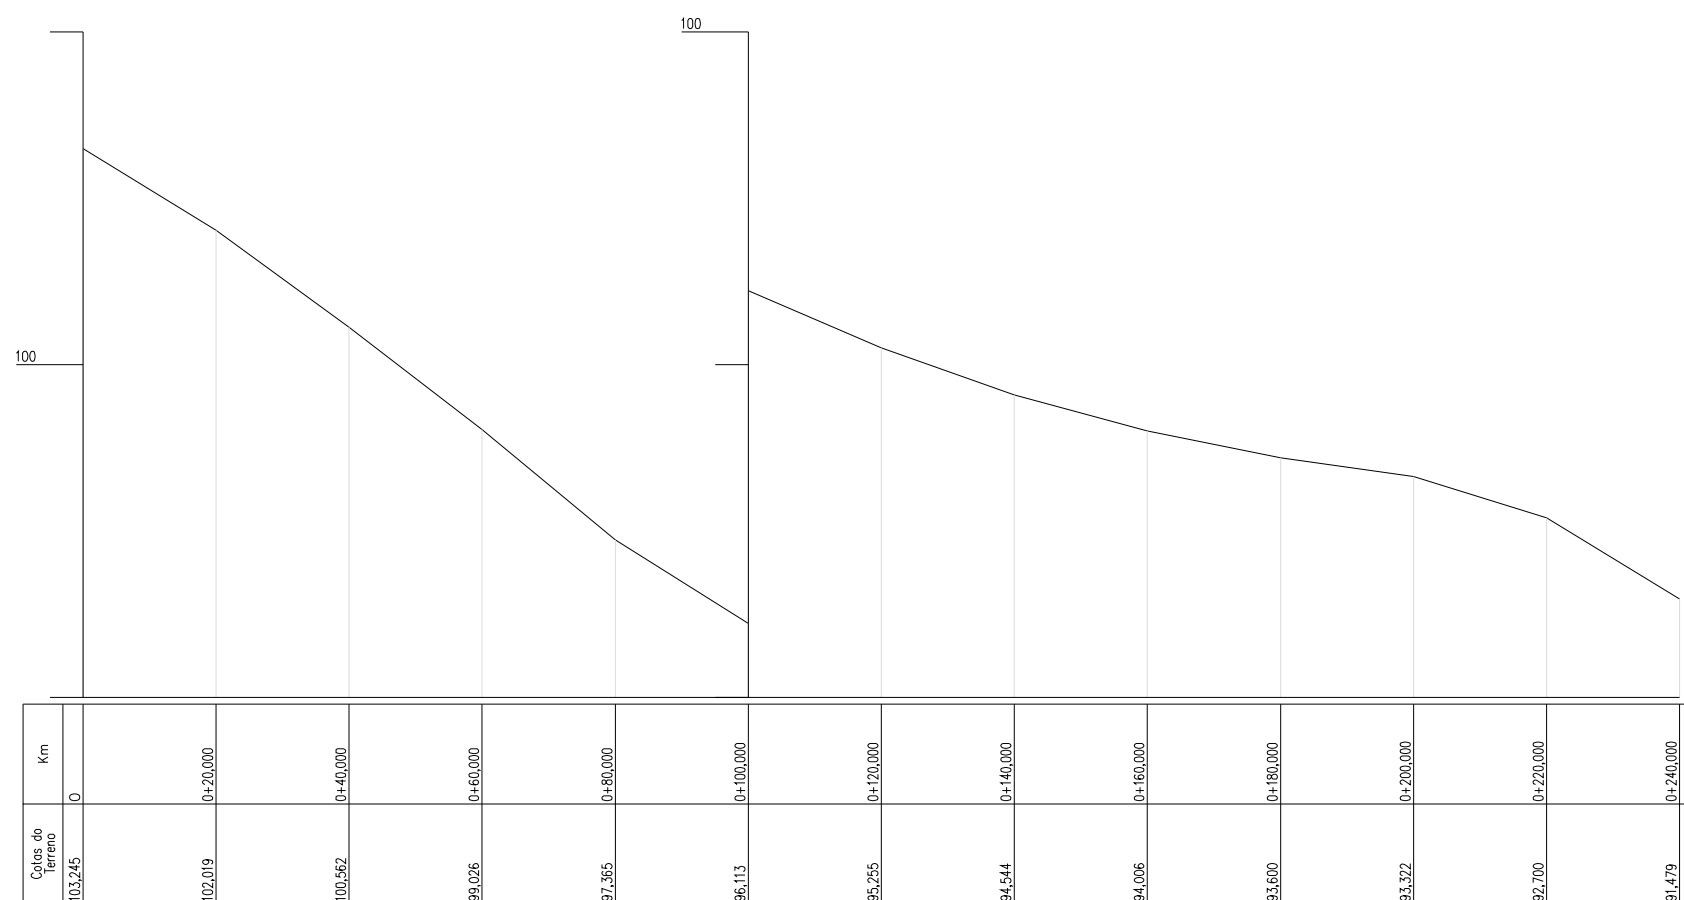

PROJETO DE CAPEAMENTO ASFÁLTICO
MUNICIPIO DE ANTA GORDA/RS
 Local: Rua Dr. Campos

Conteúdo: **Projeto Geométrico**

Proprietário _____ Responsável Técnico _____

Extensão: 329,00 m
 Regularização: 4.042,20 m²
 Pista de Rolamento: 3.844,80 m²

Escala Horizontal: 1:1000
 Escala Vertical: 1:100
 Prancha: **03**
 Data: Setembro de 2017