


## Perfil Longitudinal E0 ATÉ - E66

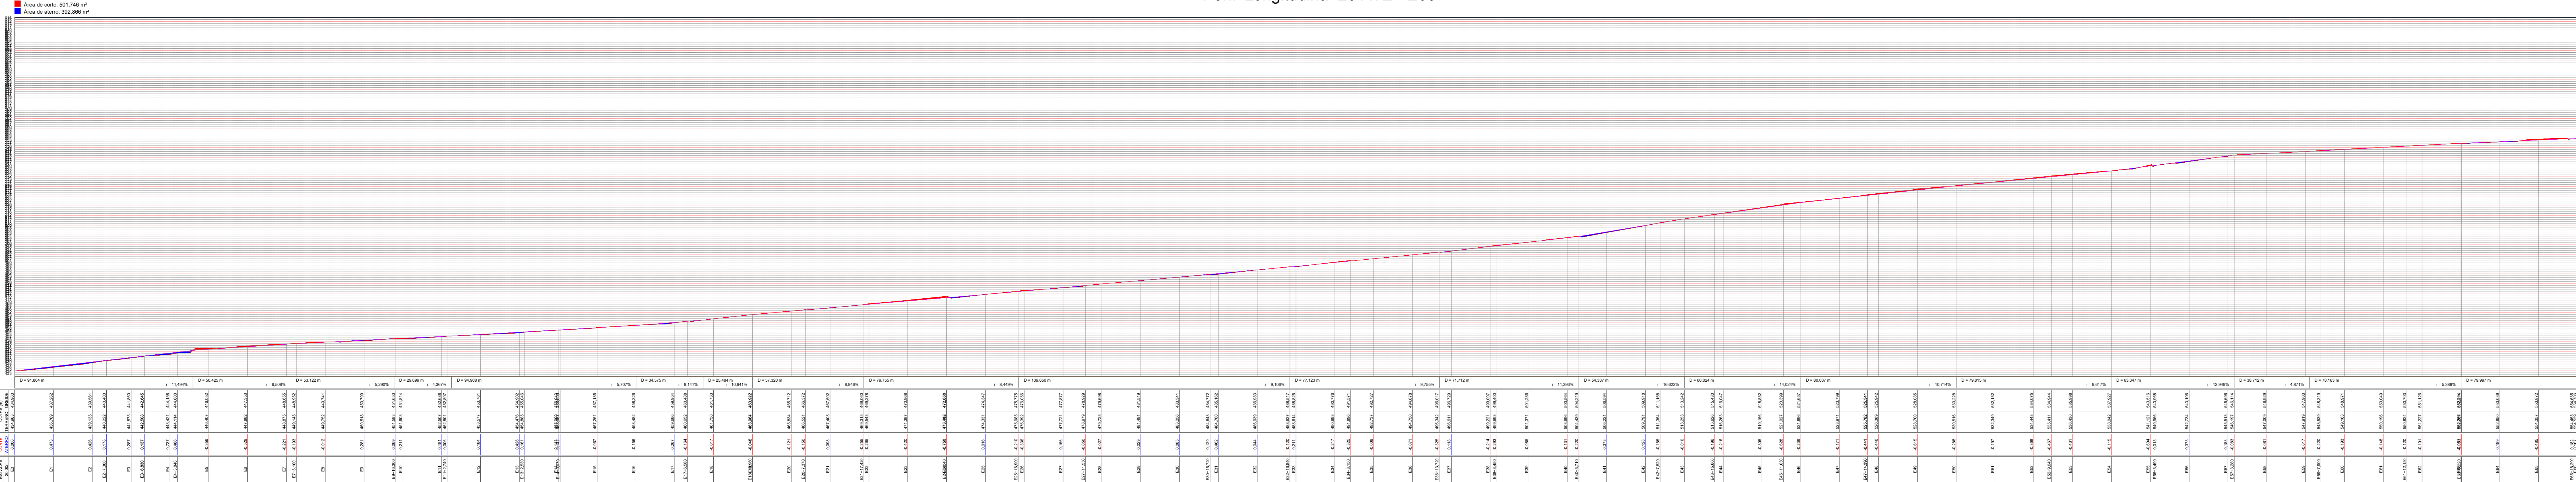

**CONVENÇÕES**

- Traçado Inicial Proposto
- Curvas de Nivel Mestre 5,0x5,0m
- Curvas de Nivel Int. 1,0x1,0m
- Sargeta Existente

<b>RESPONSÁVEL TÉCNICO</b>  WILLIAM DE COL CREA RS 233.425 ENGENHEIRO CIVIL	<b>CONTRATANTE</b> PREFEITURA MUNICIPAL DE ANTA GORDA CNPJ: 87.261.509/0001-76
<b>CONTRATADA</b> W DE COL & CIA LTDA CNPJ:31.301.885/0001-92	<b>FOLHA</b> <b>A2</b> Estendida 370x 420
<b>PROJETO</b> Regularização de Base e Pavimentação Asfáltica	<b>ESCALA</b> Indicada
<b>DESCRIÇÃO</b> Detalhamento Sinalização Horizontal e Vertical Estaca Inicial E0 - E66	
<b>LOCALIZAÇÃO</b> Estrada do Município de Anta Gorda a comunidade Itapuca	Estado - UF: <b>RS</b>
<b>MUNICÍPIO</b> Anta Gorda RS	Data: 29/03/2022 <b>FOLHA 05/09</b>