



Perfil Longitudinal E0 até E62+8.974

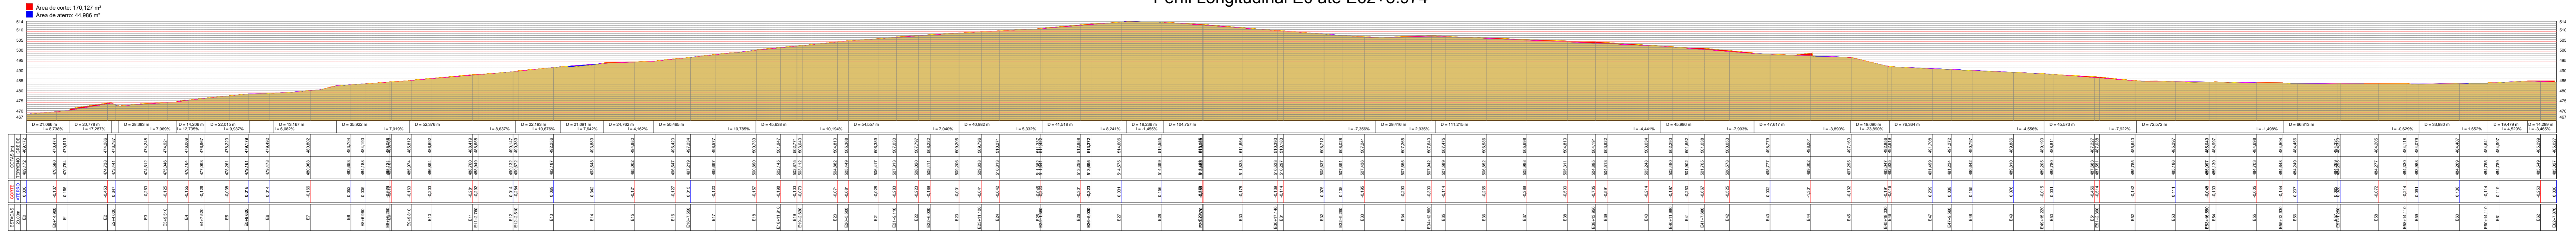


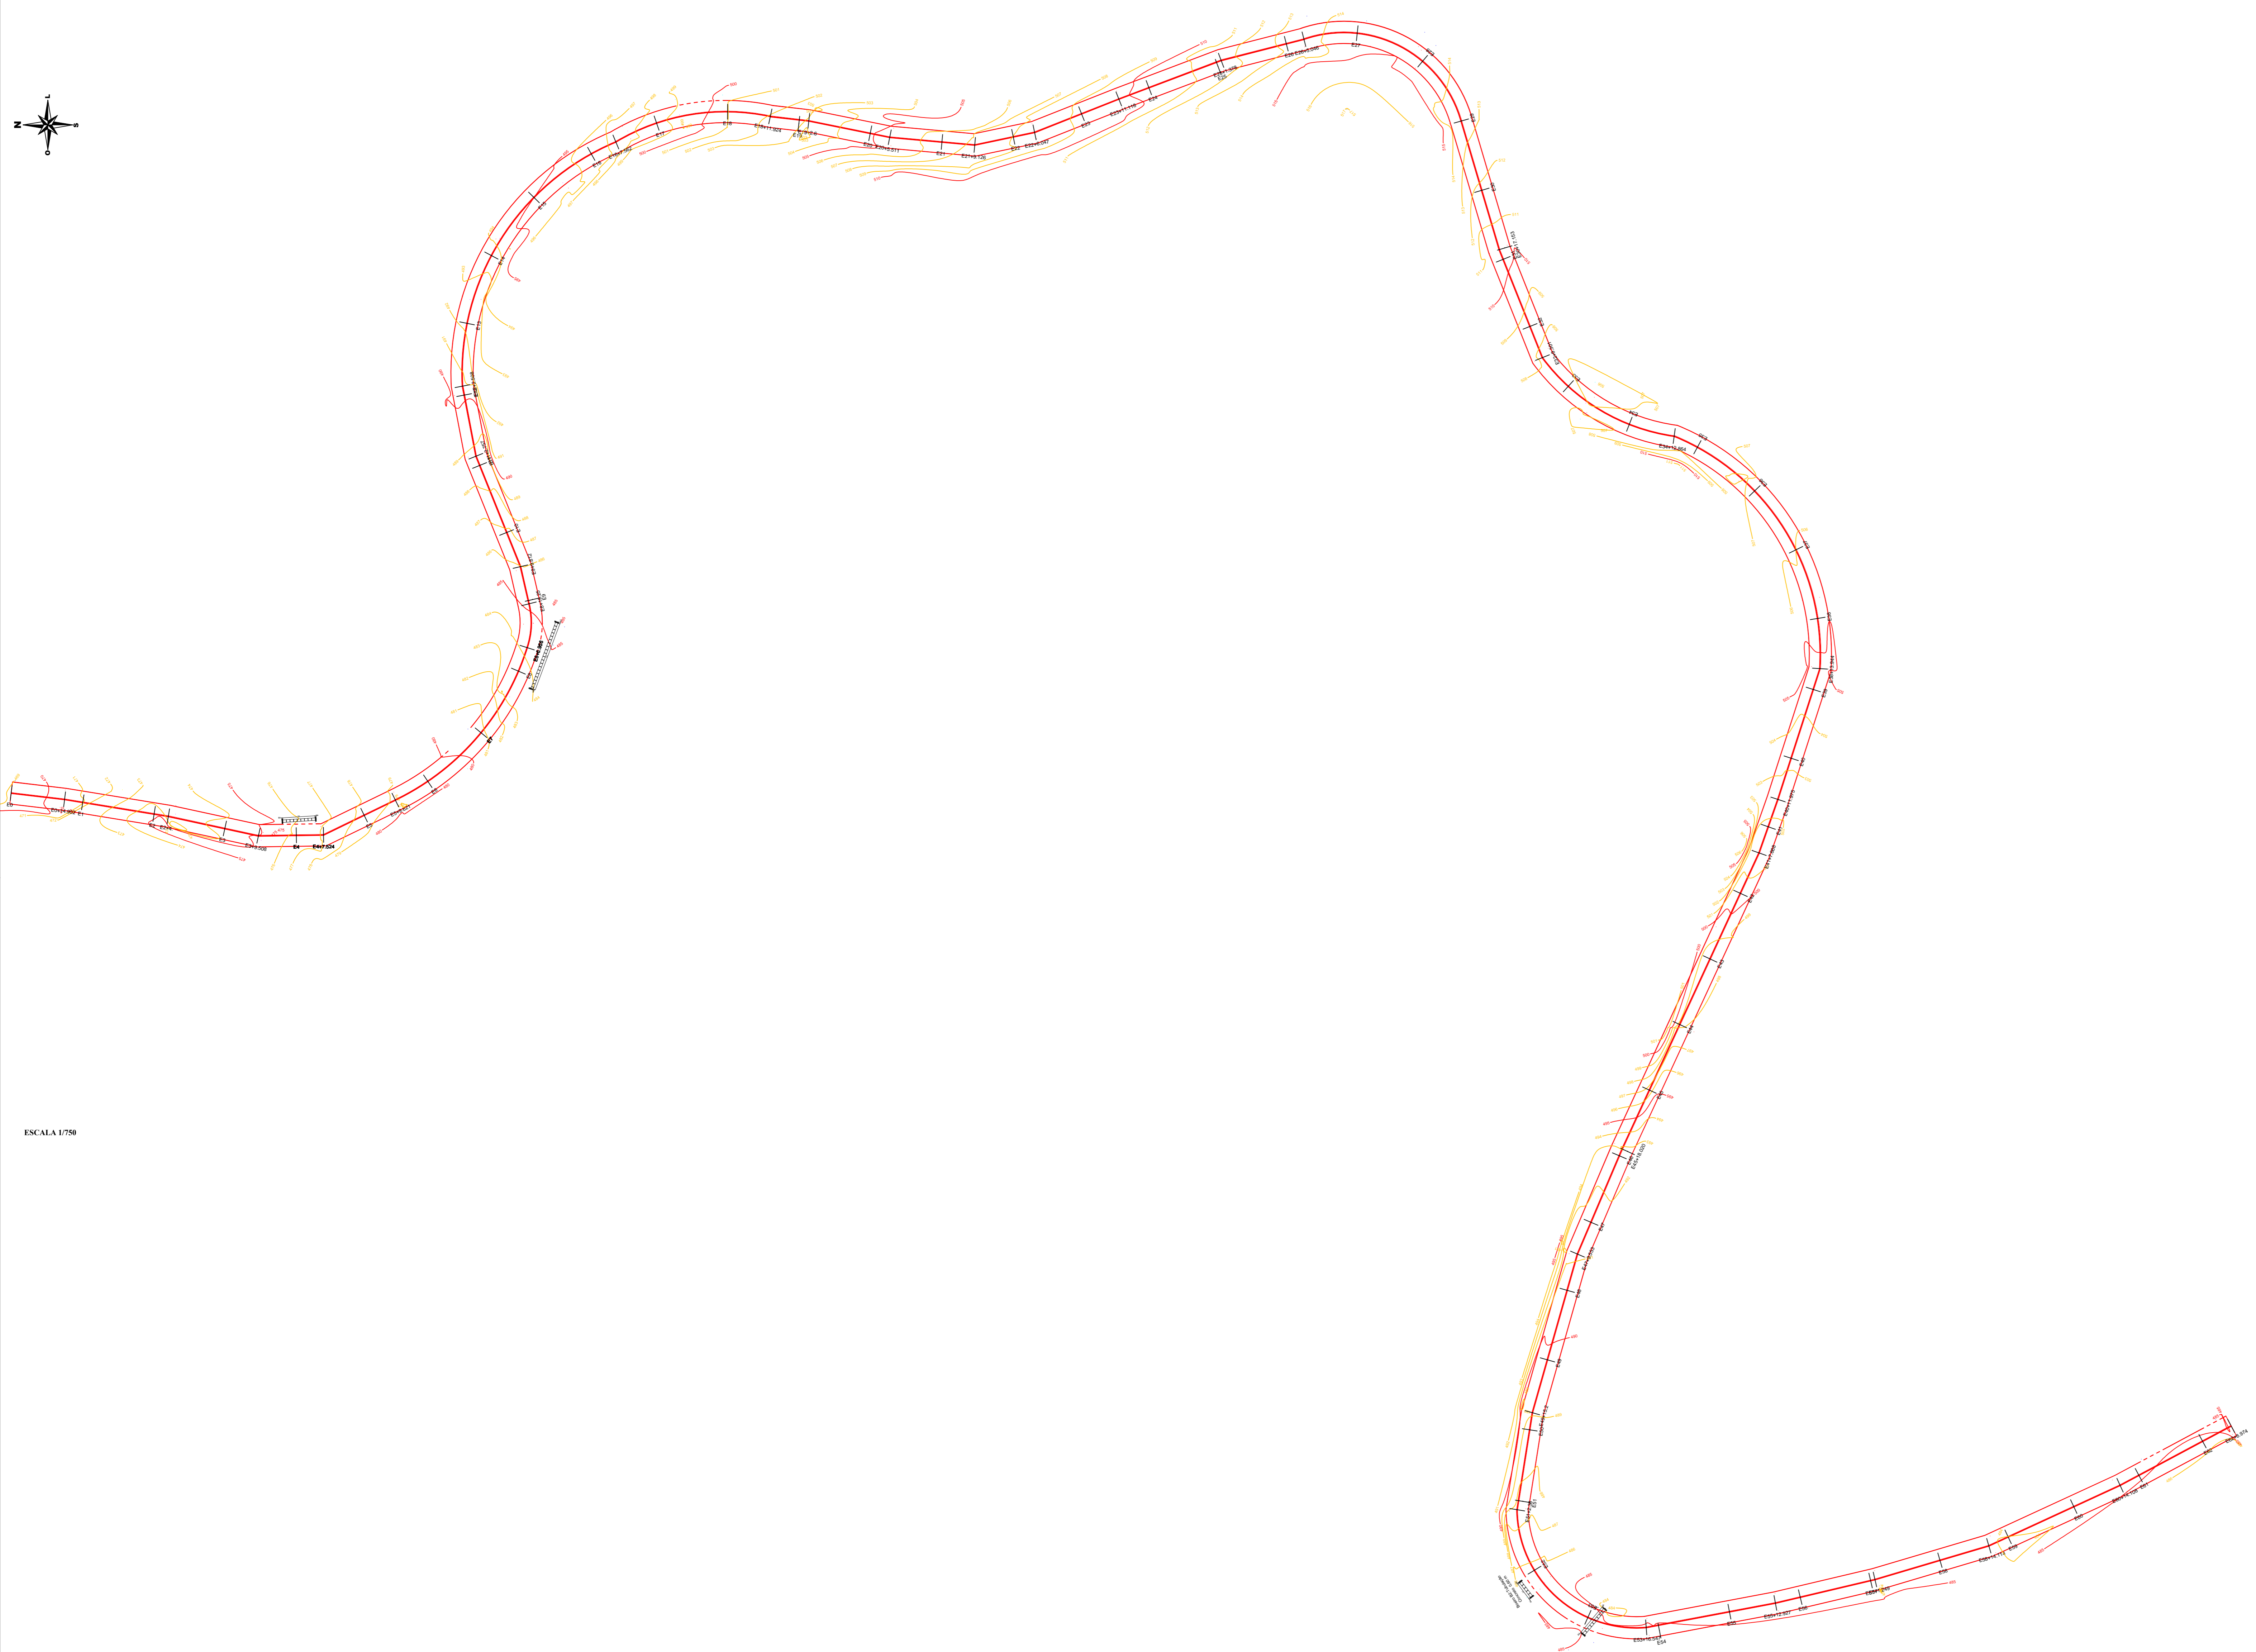

ESCALA 1/750

ESCALA 1/1000

CONVENÇÕES			
	Traçado Inicial Proposto		Curvas de Nivel Mestra 5.0x5.0m
	Curvas de Nivel Int. 1.0x1.0m		Surgente Existente
RESPONSÁVEL TÉCNICO		CONTRATANTE	
WILLIAM DE COL CREA RS 233.425 ENGENHEIRO CIVIL		PREFEITURA MUNICIPAL DE ANTA GORDA CNPJ: 87.261.509/0001-76	
CONTRATADA	W DE COL & CIA LTDA CNPJ: 31.301.883/0001-92	FOLHA	<b>A0</b>
PROJETO	Regularização de Base e Pavimentação Asfáltica	DATA	18/06/2021
DESCRIÇÃO	Detalhamento Sinalização Horizontal e Vertical Estaca Inicial E0 - E62+8.974m	ESTADO	RS
LOCALIZAÇÃO	Estrada do Município de Anta Gorda a comunidade Itaguaçu	MUNICÍPIO	Anta Gorda RS
MUNICÍPIO	Anta Gorda RS	DATA	18/06/2021
		FOLHA	03/08
		INDICADO	