



PERFIL DA VIA


RUA DR. CAMPOS

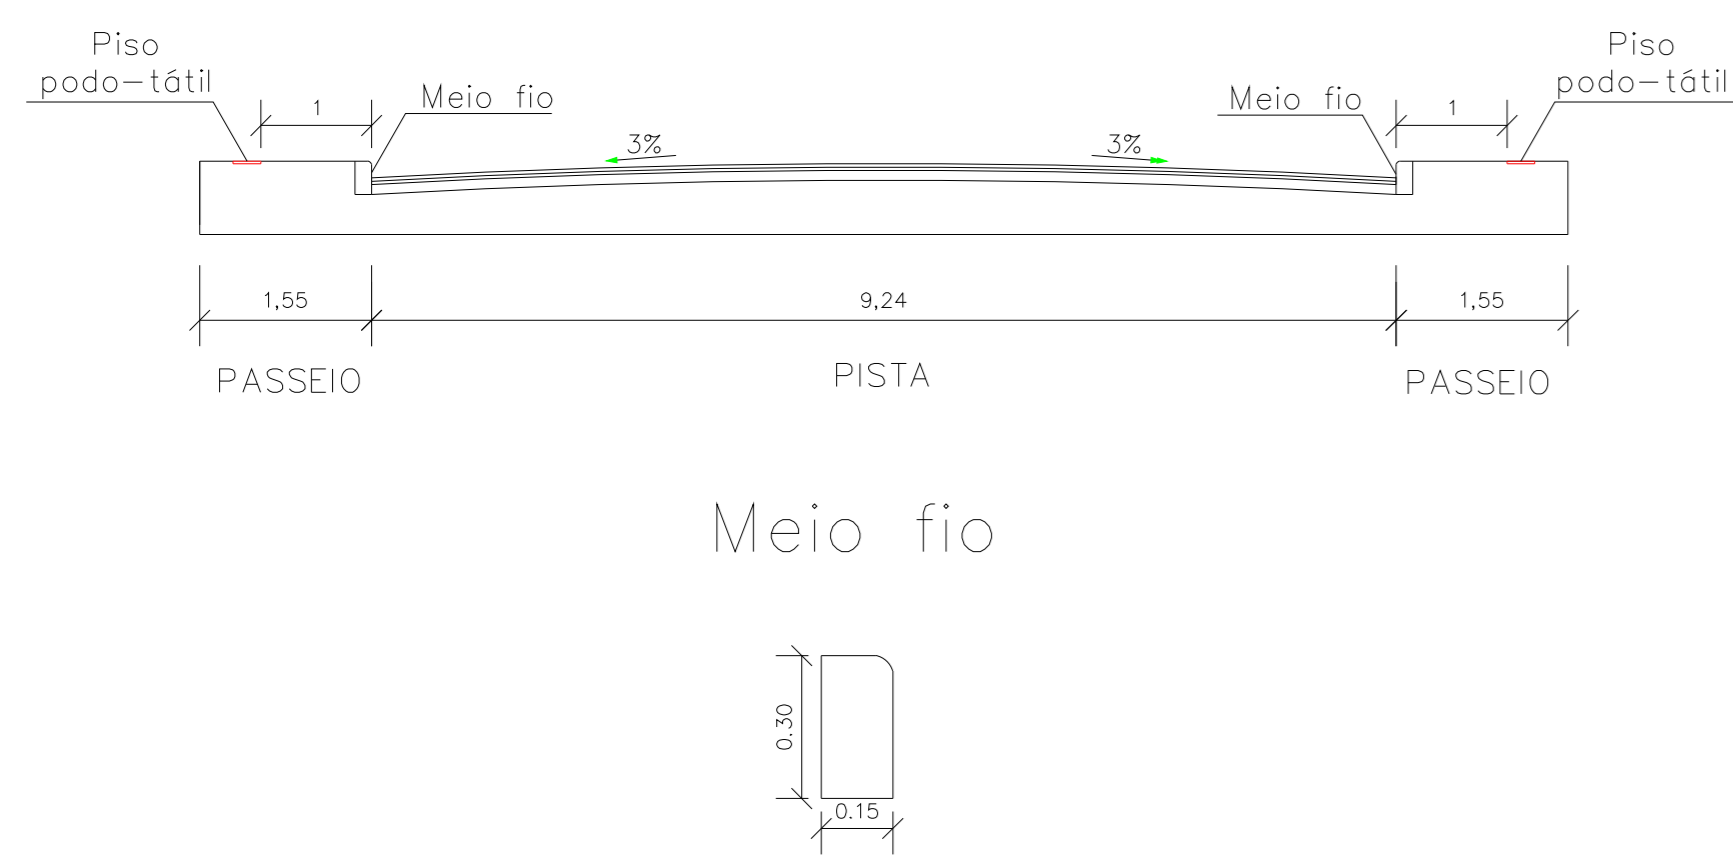

DETALHE DA IMPLANTAÇÃO REVESTIMENTO ASFÁLTICO

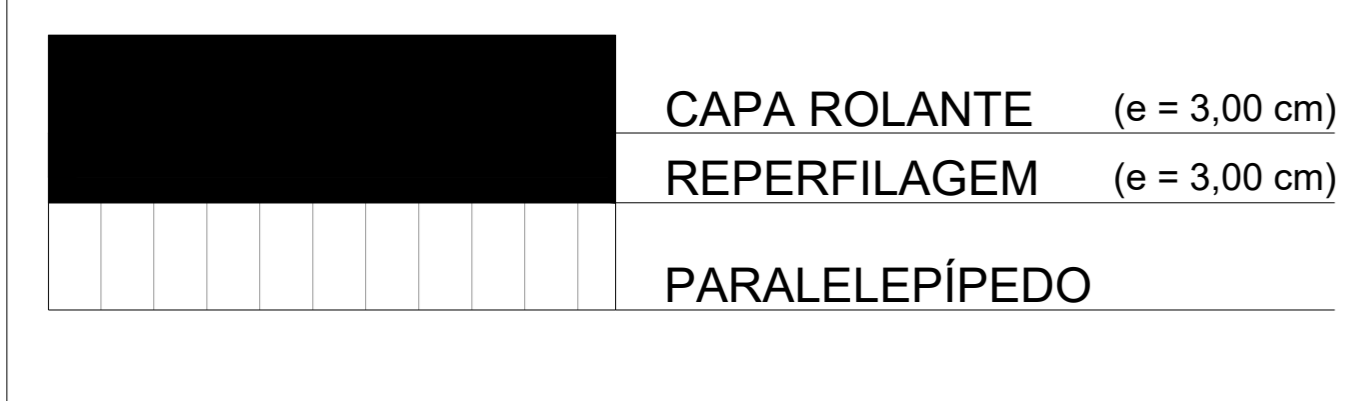

■ Trecho a Pavimentar 2.210,63M²

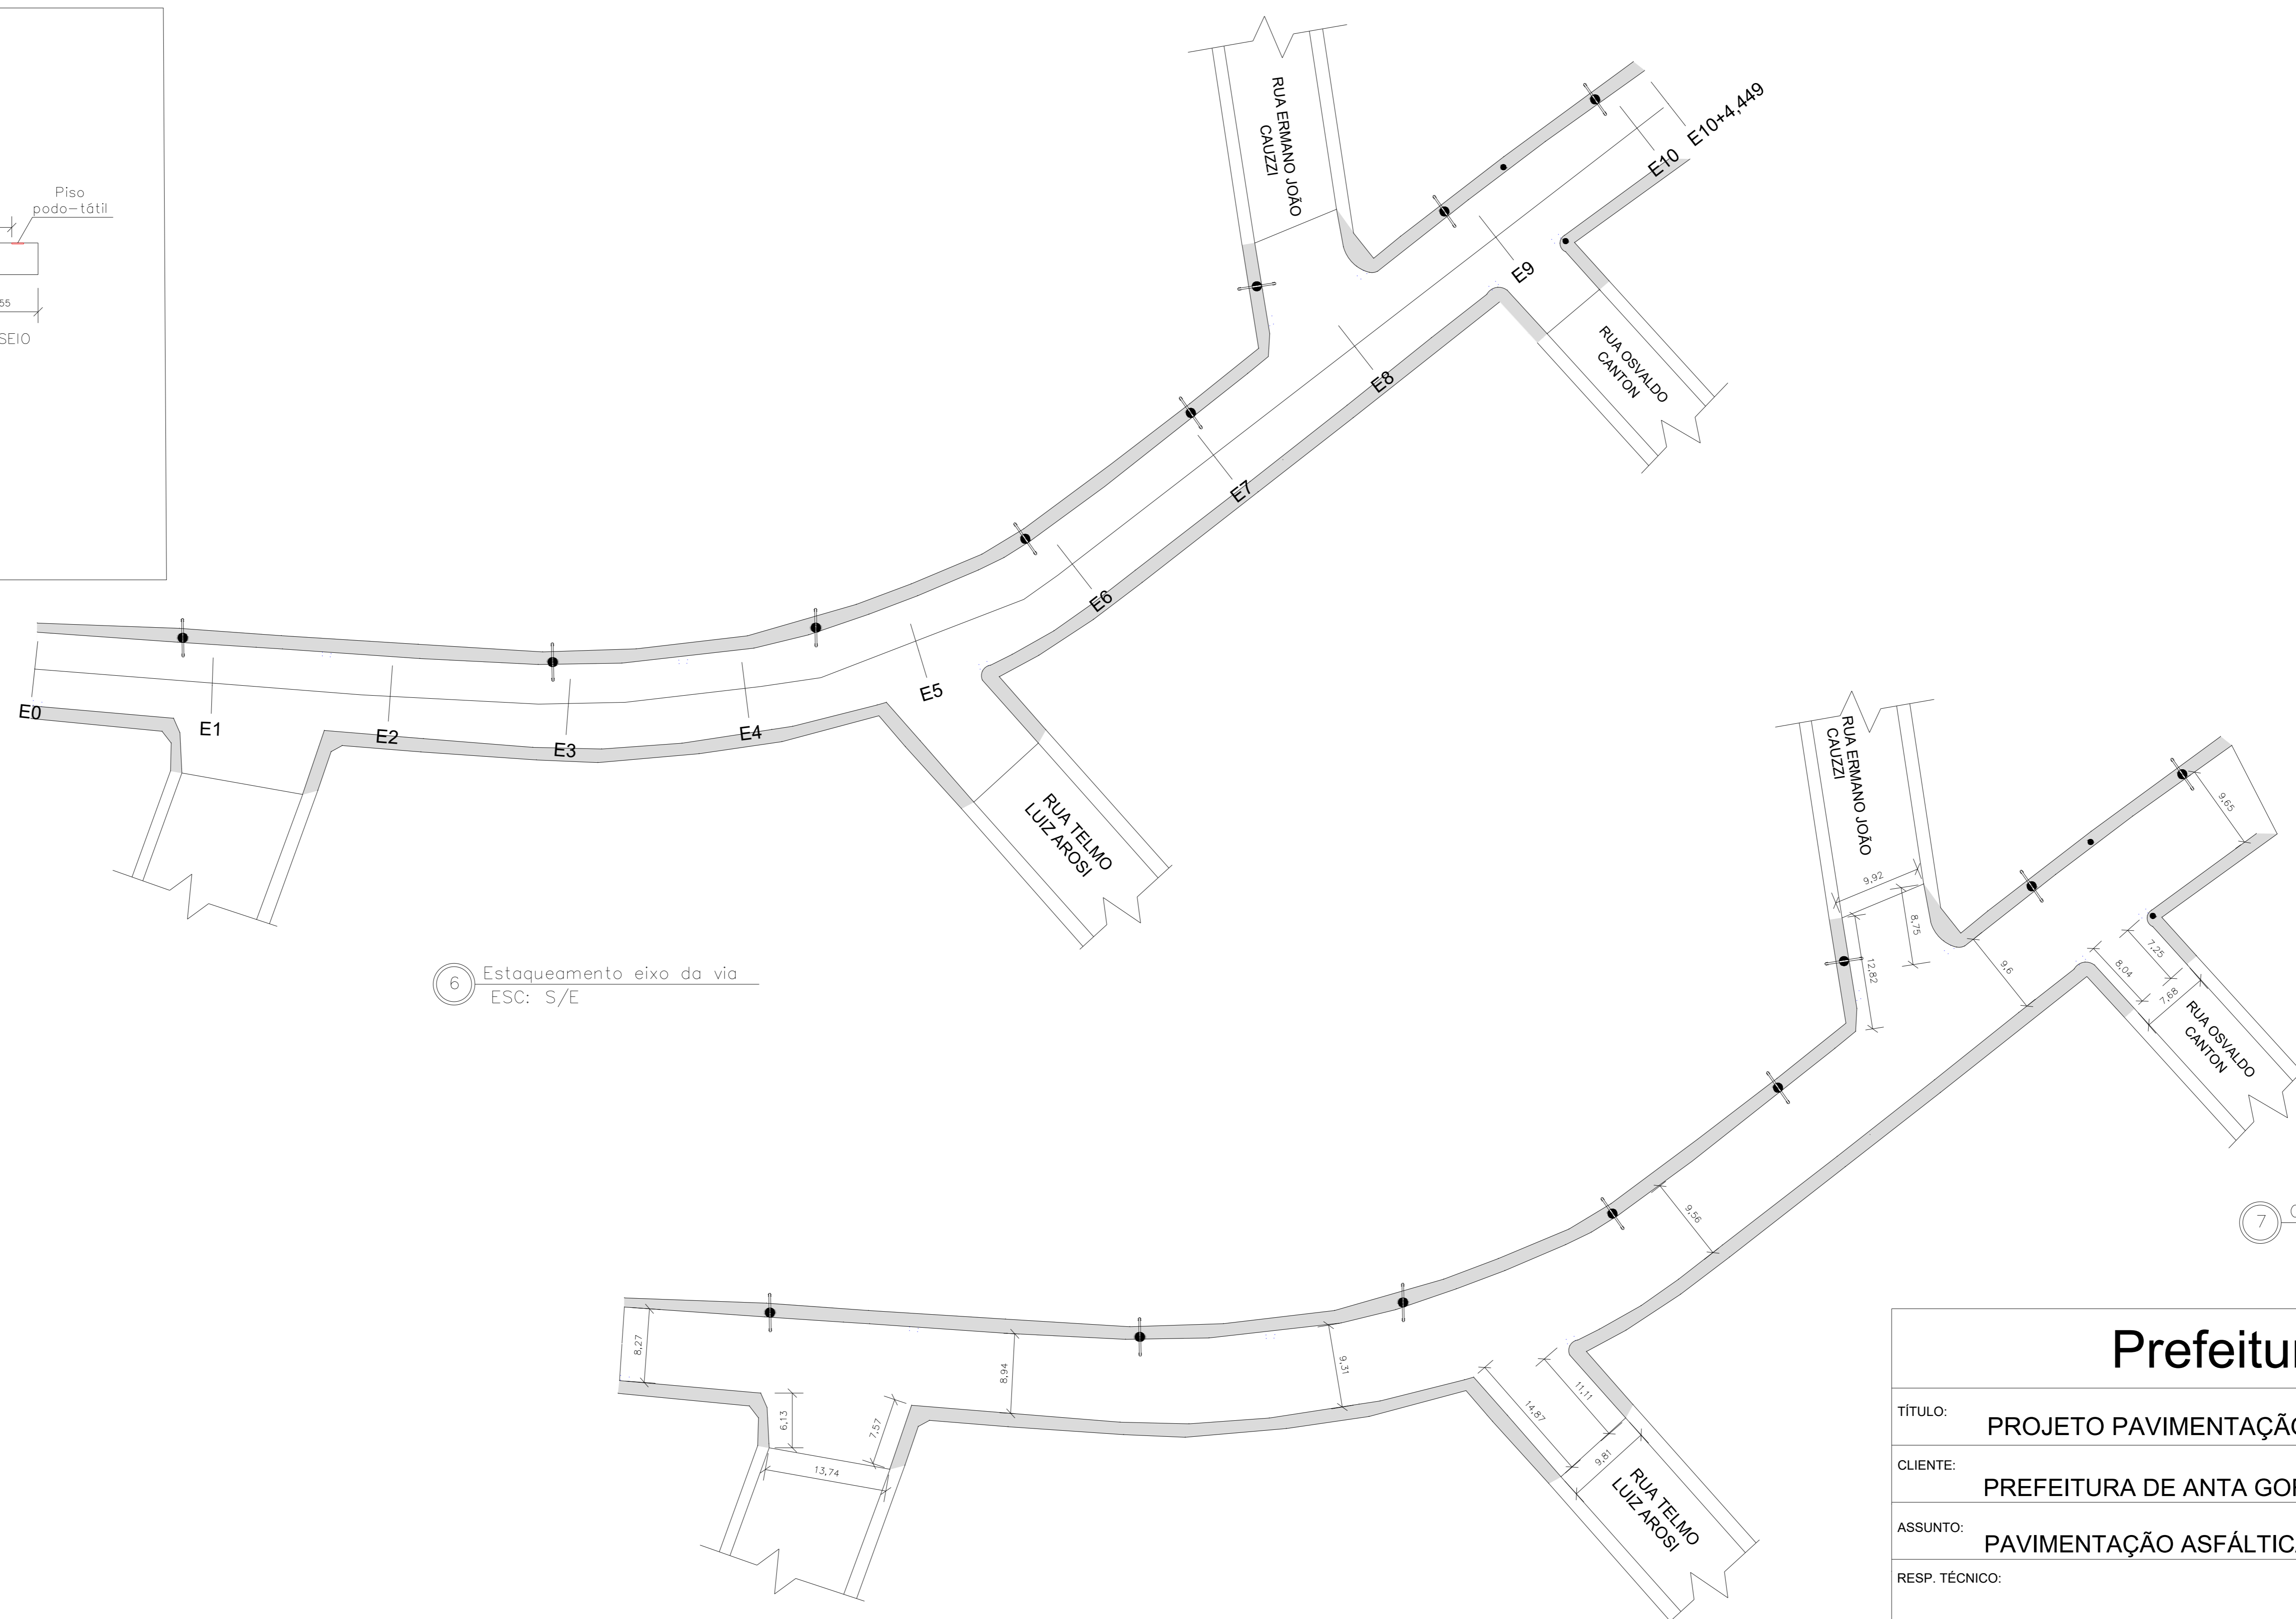

6 Estaqueamento eixo da via
ESC: S/E

7 Cotas e largura da via
ESC: S/E

Prefeitura de Anta Gorda

TÍTULO:	PROJETO PAVIMENTAÇÃO				
CLIENTE:	PREFEITURA DE ANTA GORDA	ENDEREÇO:	TRECHO RUA DR. CAMPOS		
ASSUNTO:	PAVIMENTAÇÃO ASFÁLTICA	ÁREA:	2.210,63 m ²	ESCALA:	S/E
RESP. TÉCNICO:	EnG. WILLIAN DE COL CREA RS 233.425	REVISOR:	REV 01	FOLHA:	03/07
		DATA:	JULHO/2022		