





DIMENSÕES DE RAMPA DE PASSEIO (unidade m)

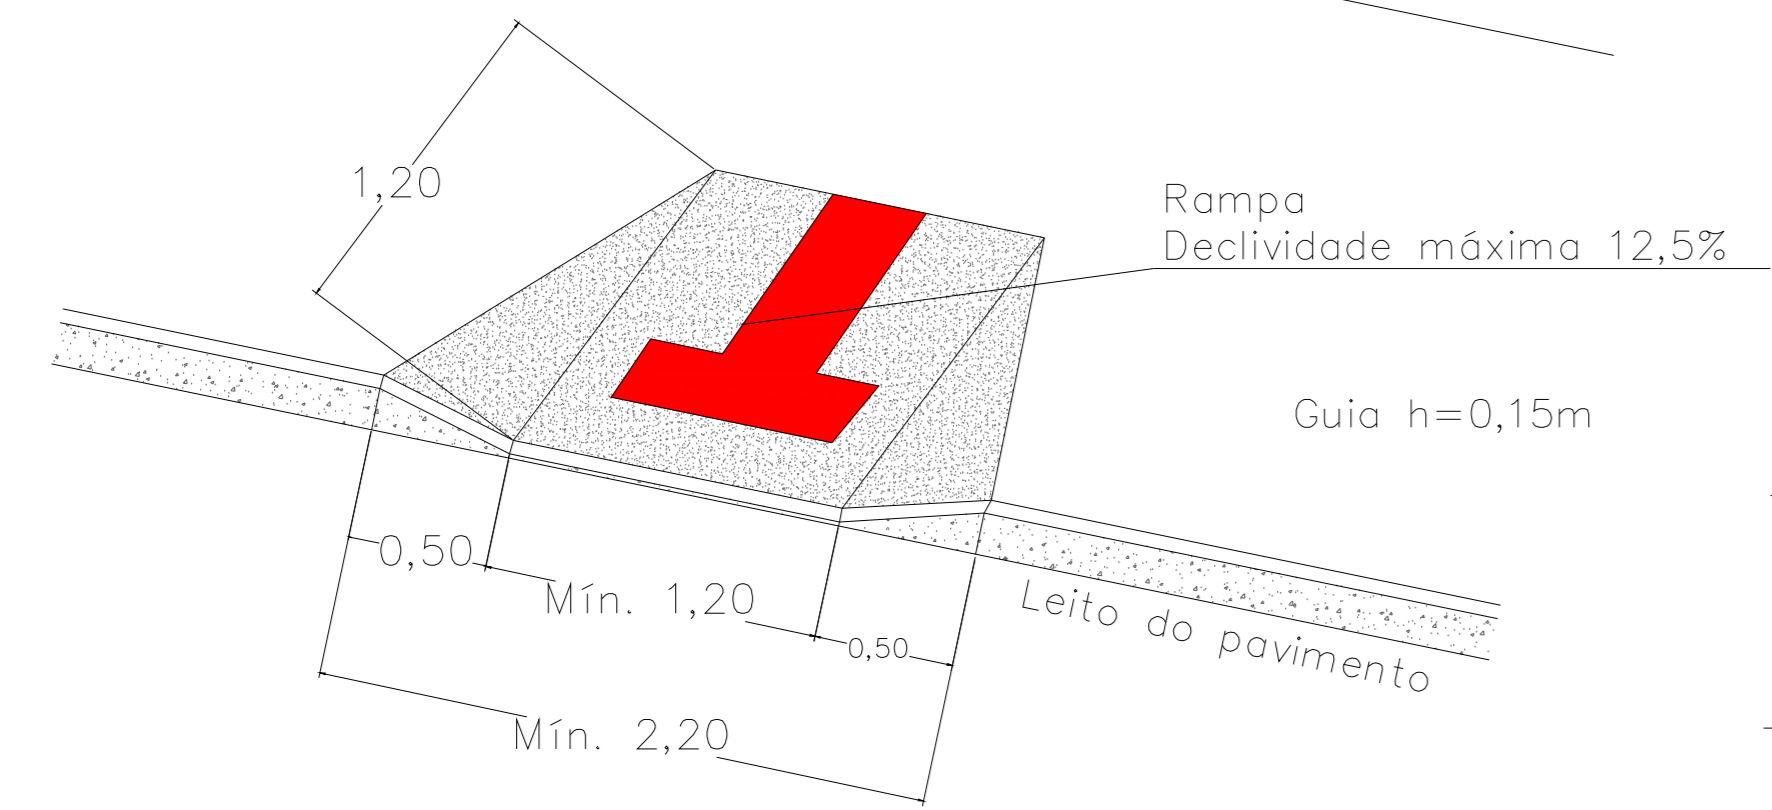

DETALHE

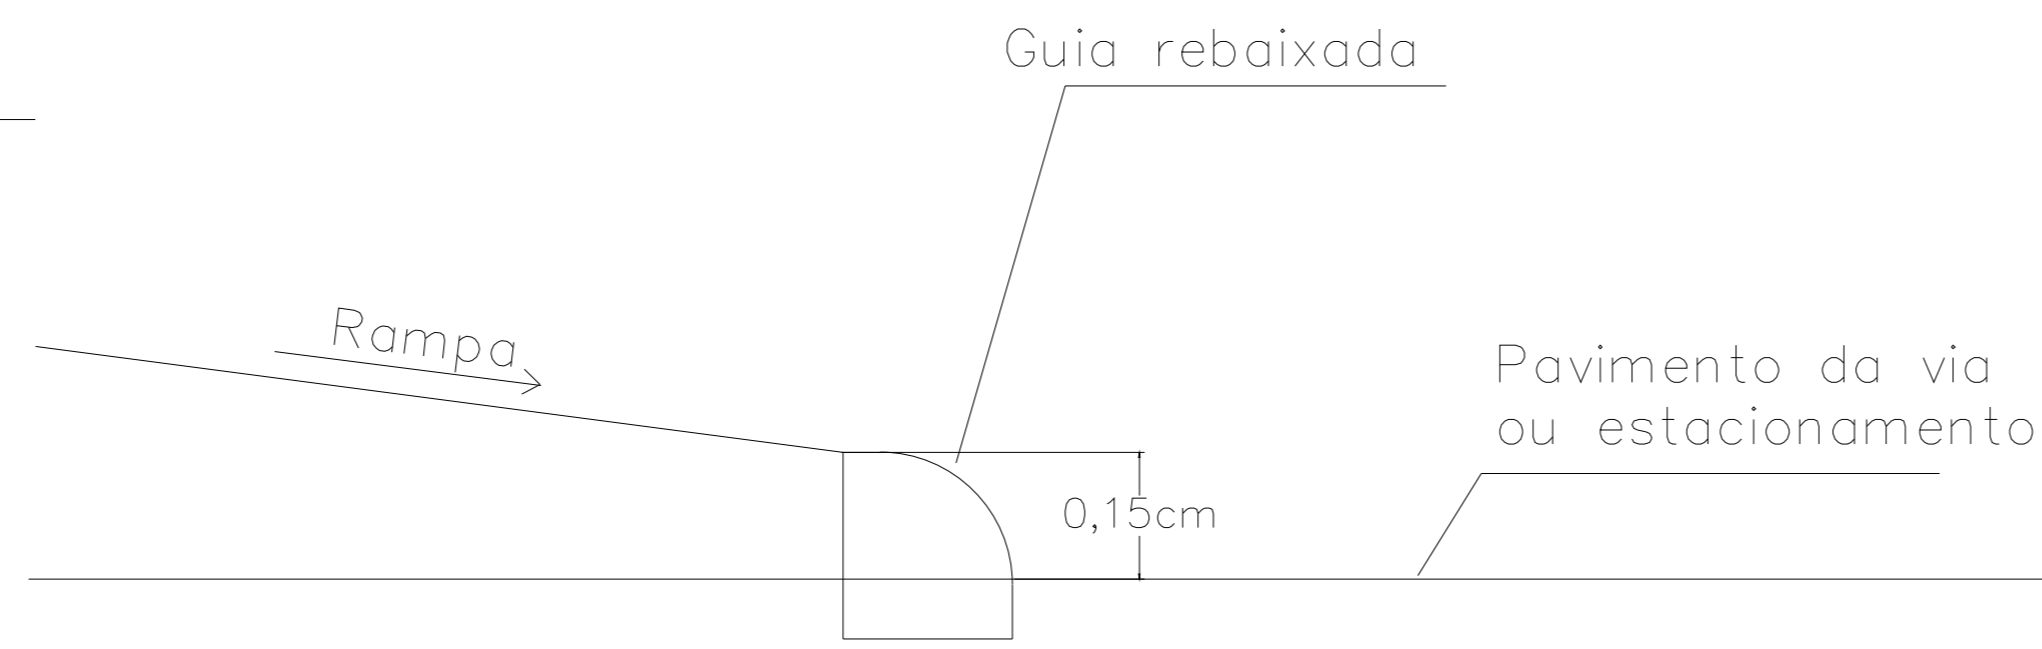

RAMPA PNE

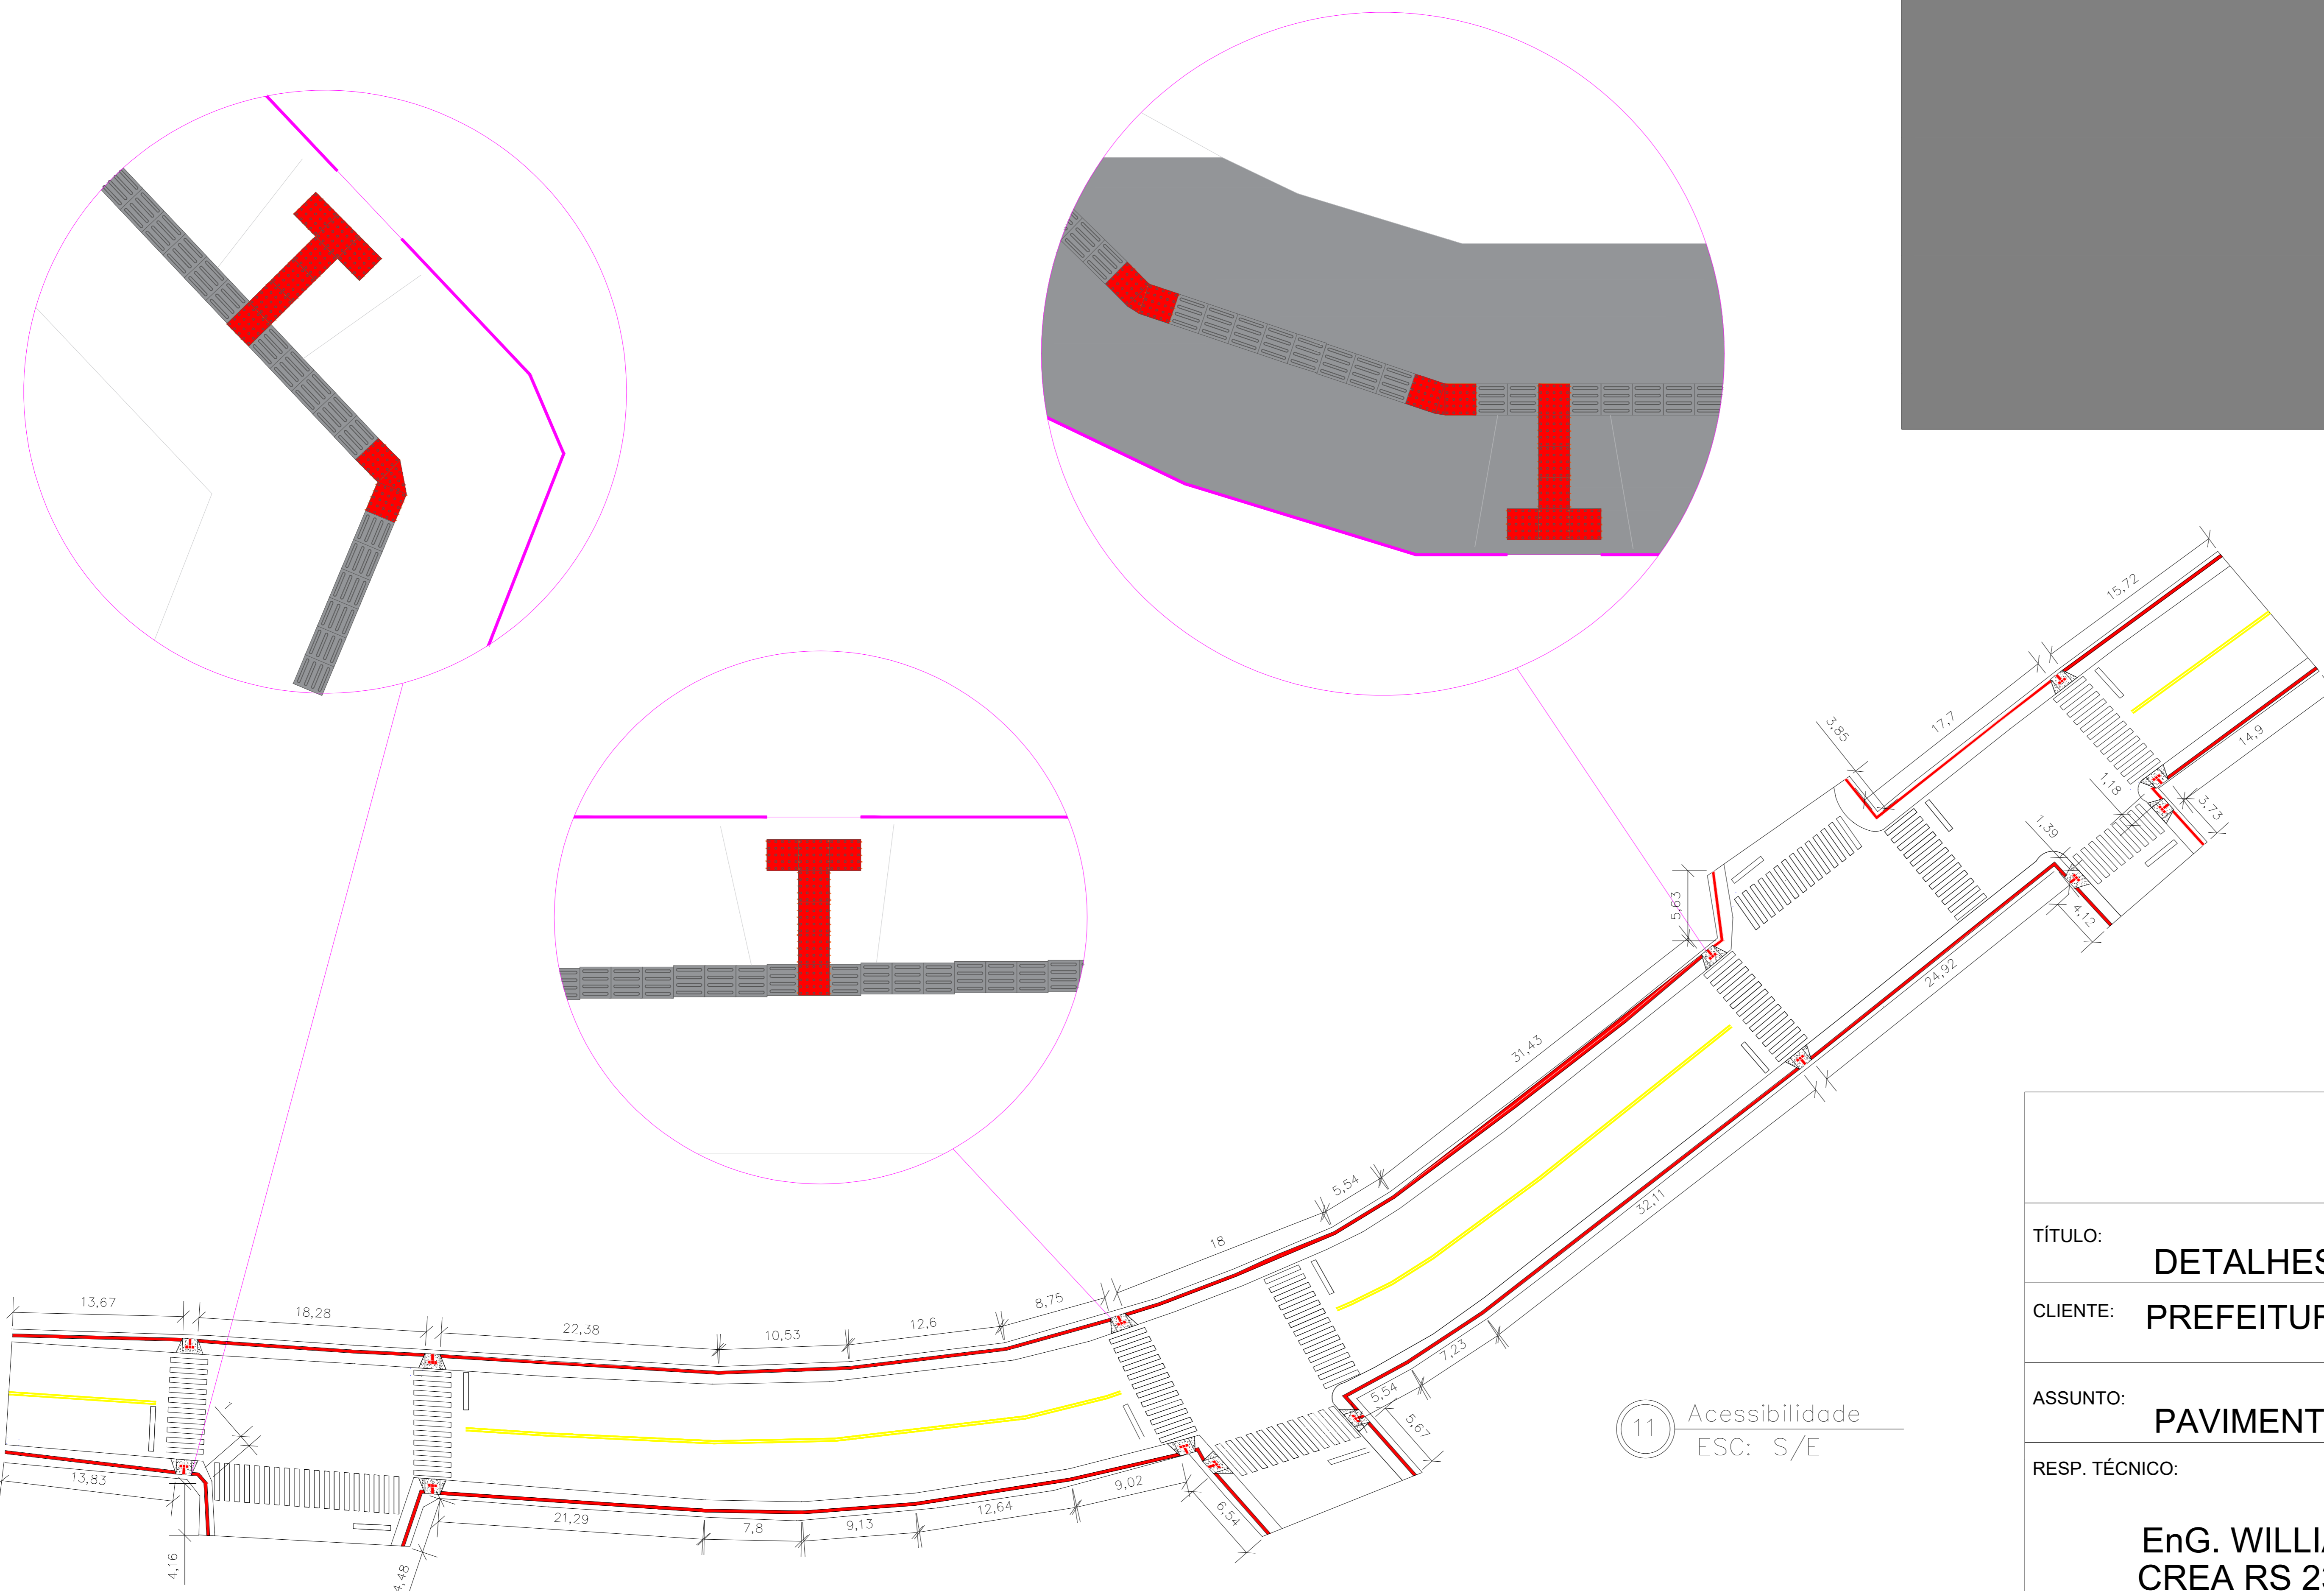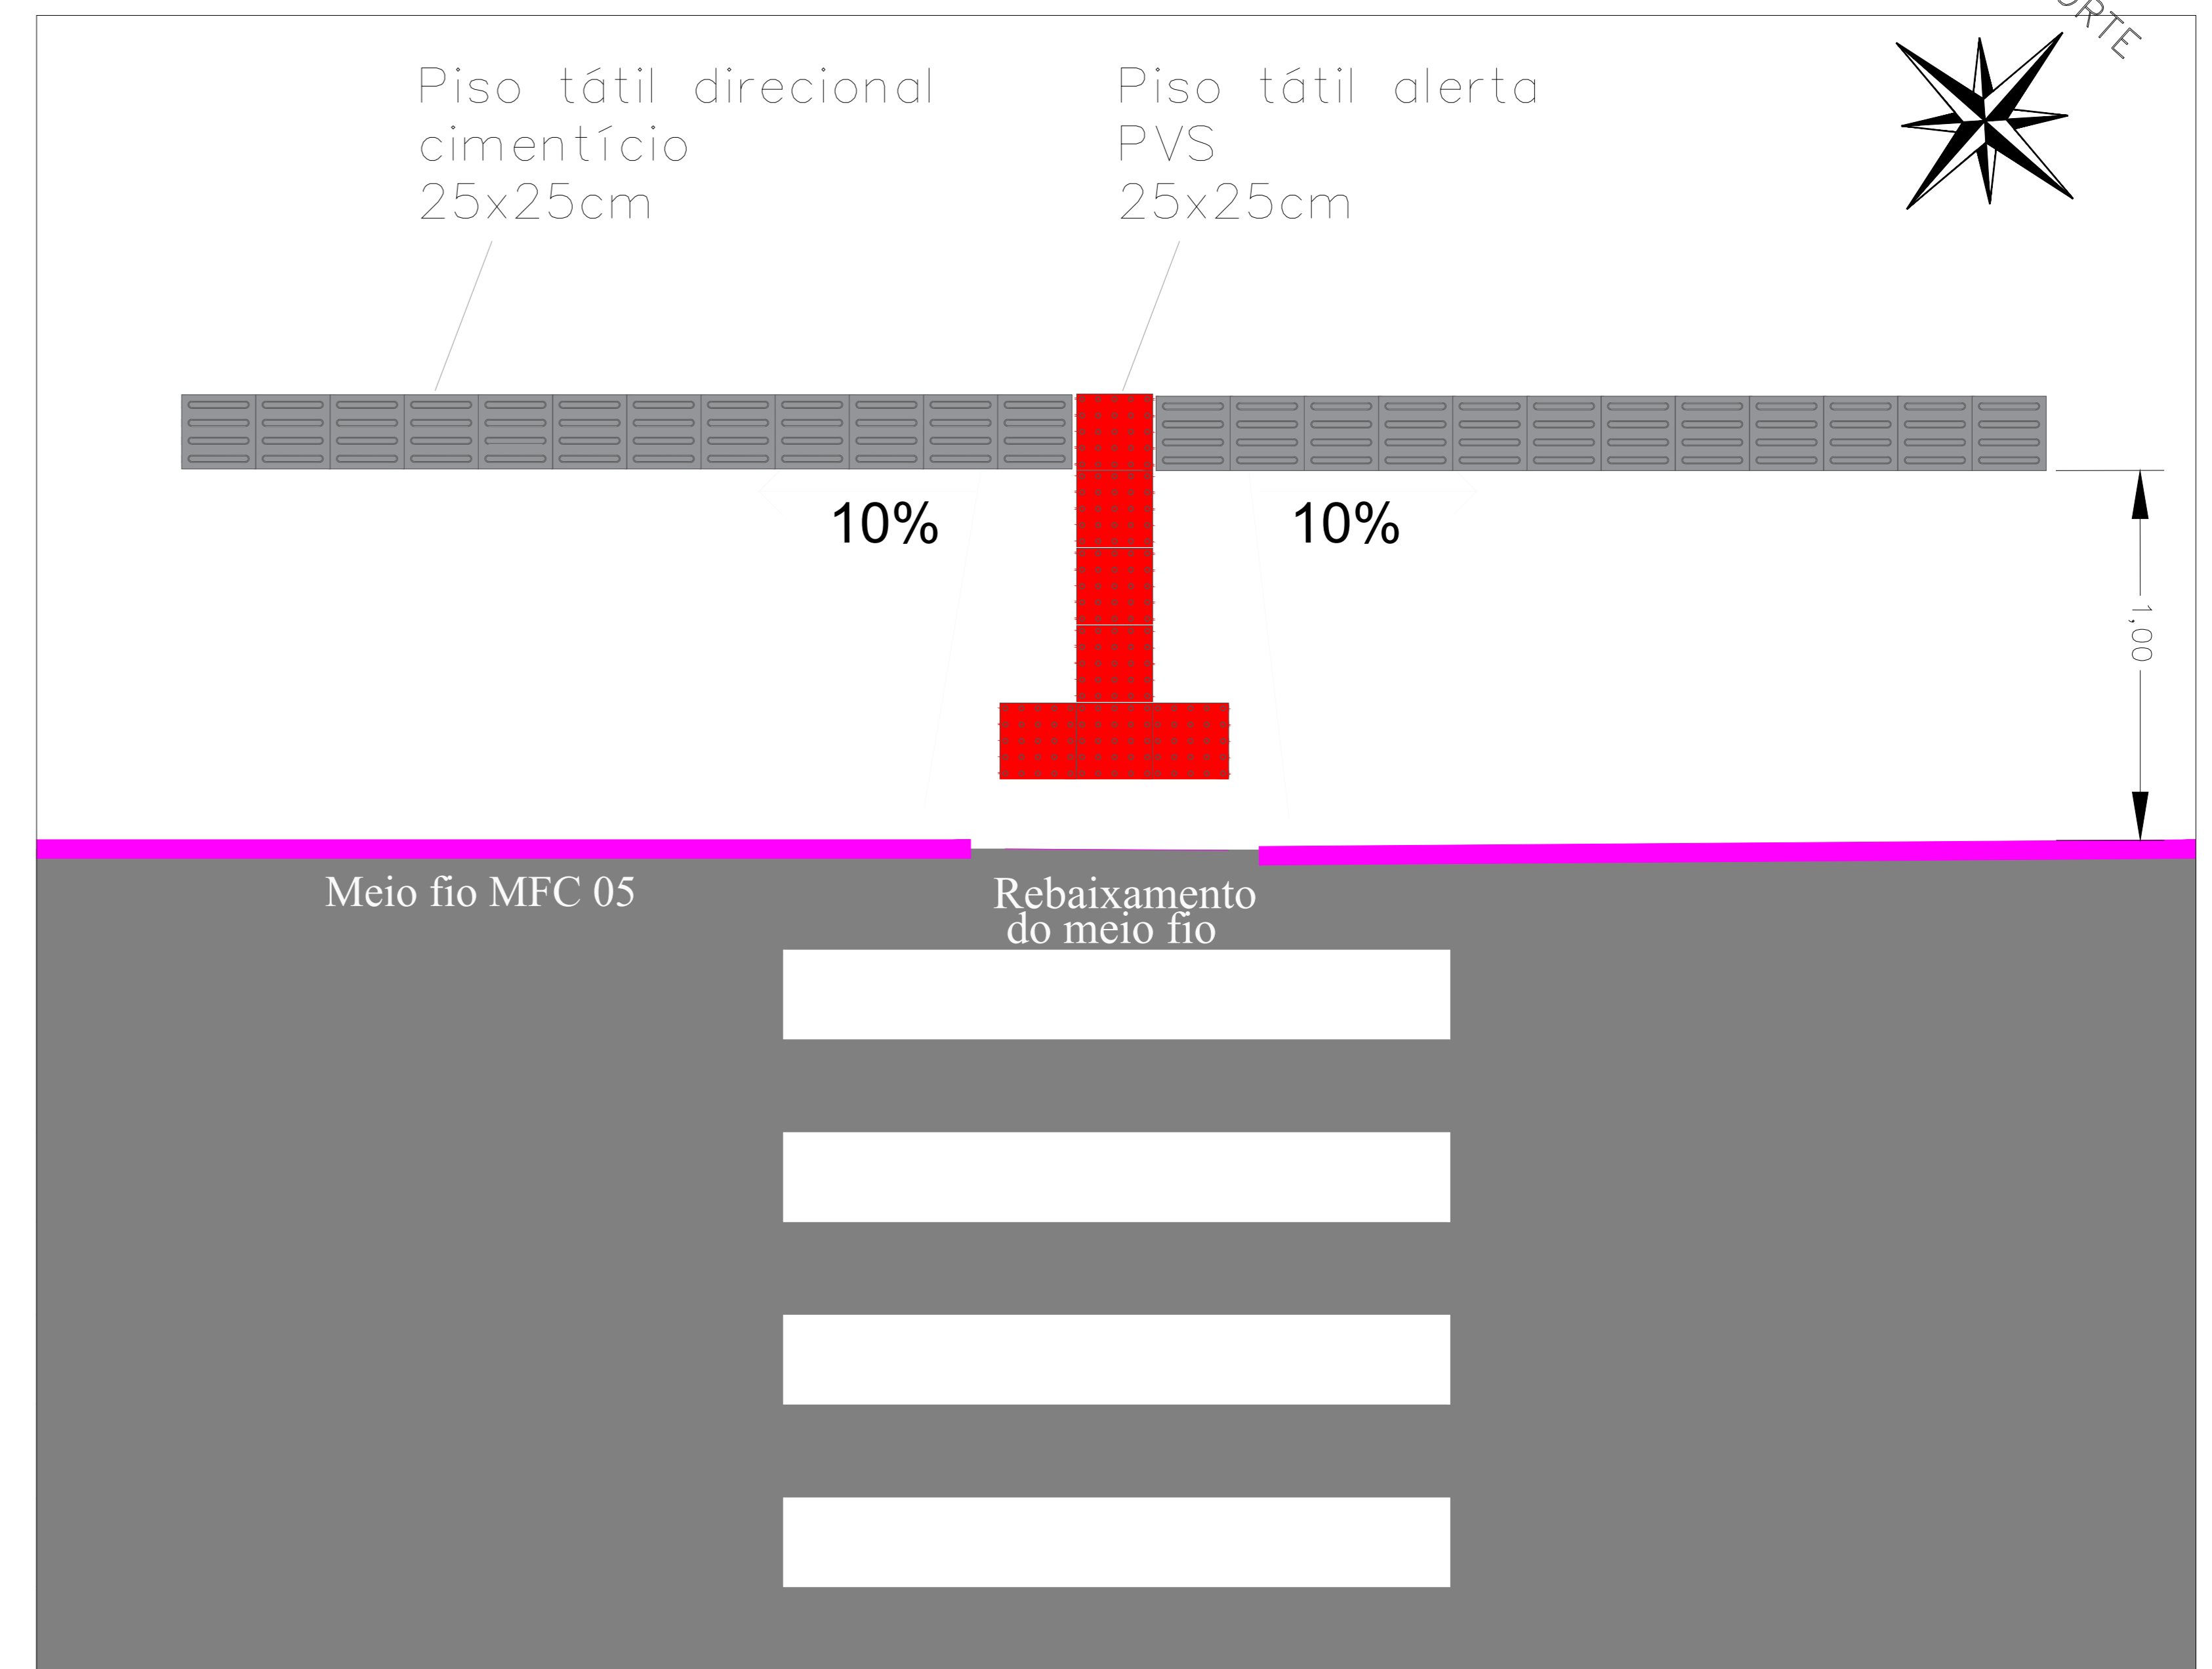

Execução de piso tátil nos passeios
 Área de piso tátil 25x25x2,5: 94,32m²
 Área de remoção de pedra basáltica sem reaproveitamento = 122,88m²
 Área de rampas = 28,56m²

Prefeitura de Anta Gorda

TÍTULO: DETALHES - RAMPA		
CLIENTE: PREFEITURA DE ANTA GORDA	ENDEREÇO: TRECHO RUA DR. CAMPOS	
ASSUNTO: PAVIMENTAÇÃO ASFÁLTICA	ÁREA: 2.210,63 m ²	ESCALA: S/E
RESP. TÉCNICO: EnG. WILLIAN DE COL CREA RS 233.425	REVISOR: REV 01	FOLHA: 06/07
	DATA: JULHO/2022	

11 Acessibilidade
ESC: S/E