
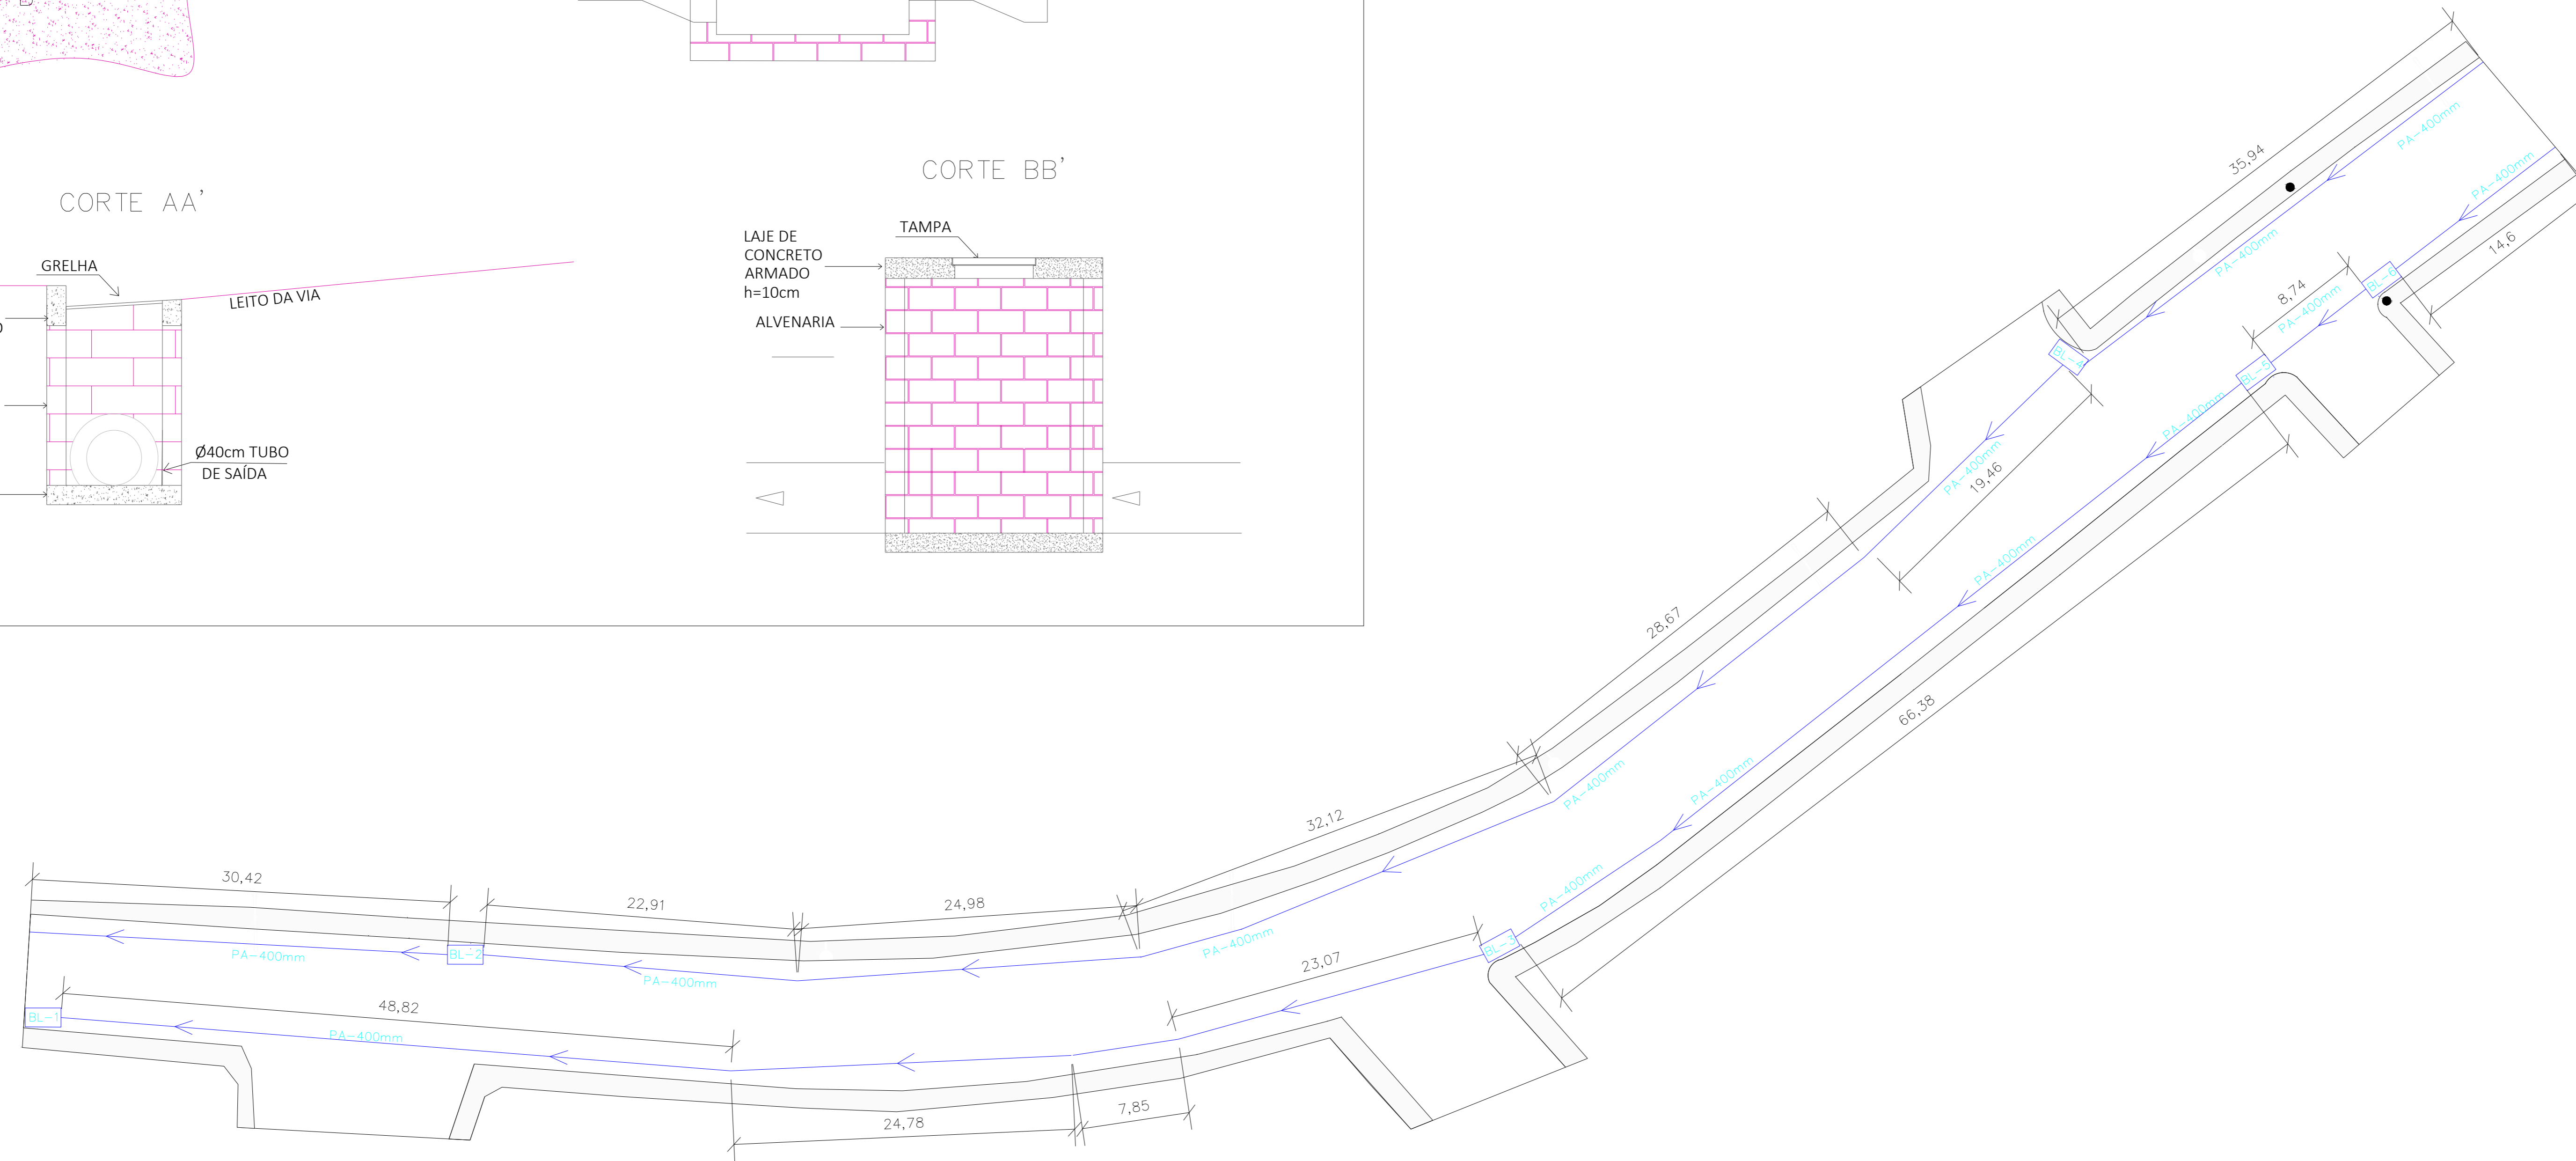
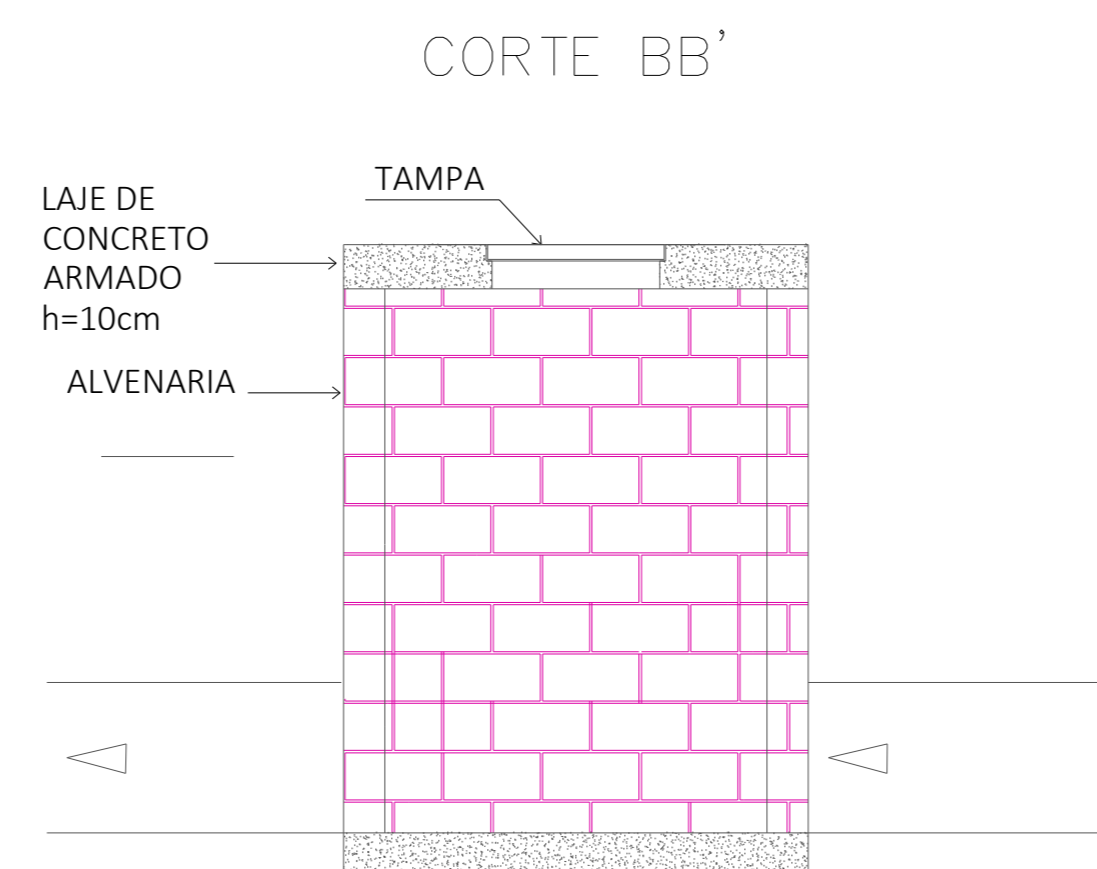
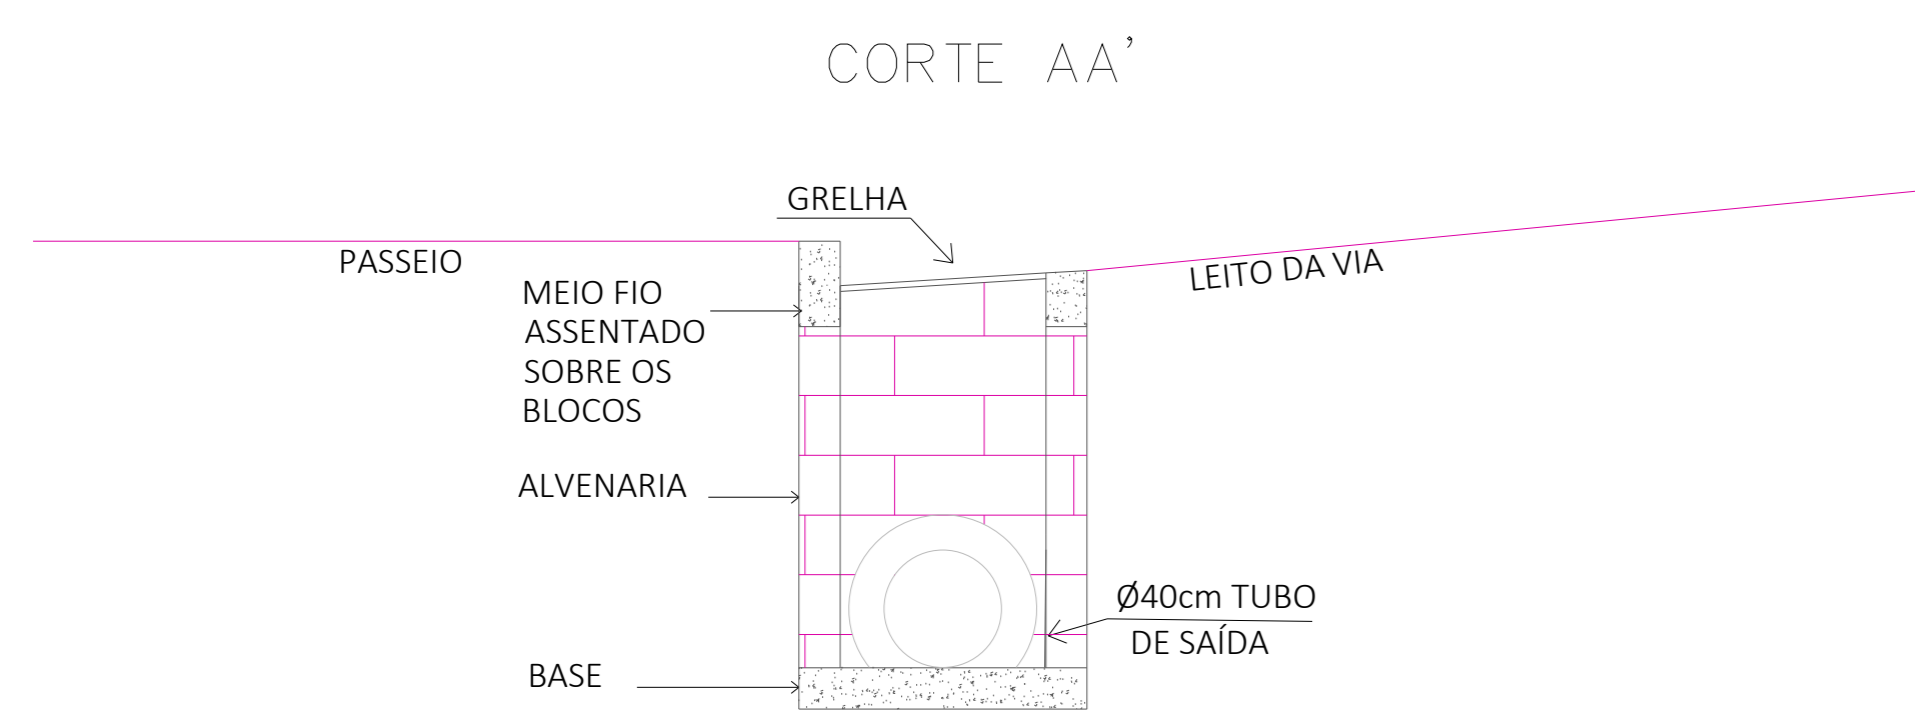
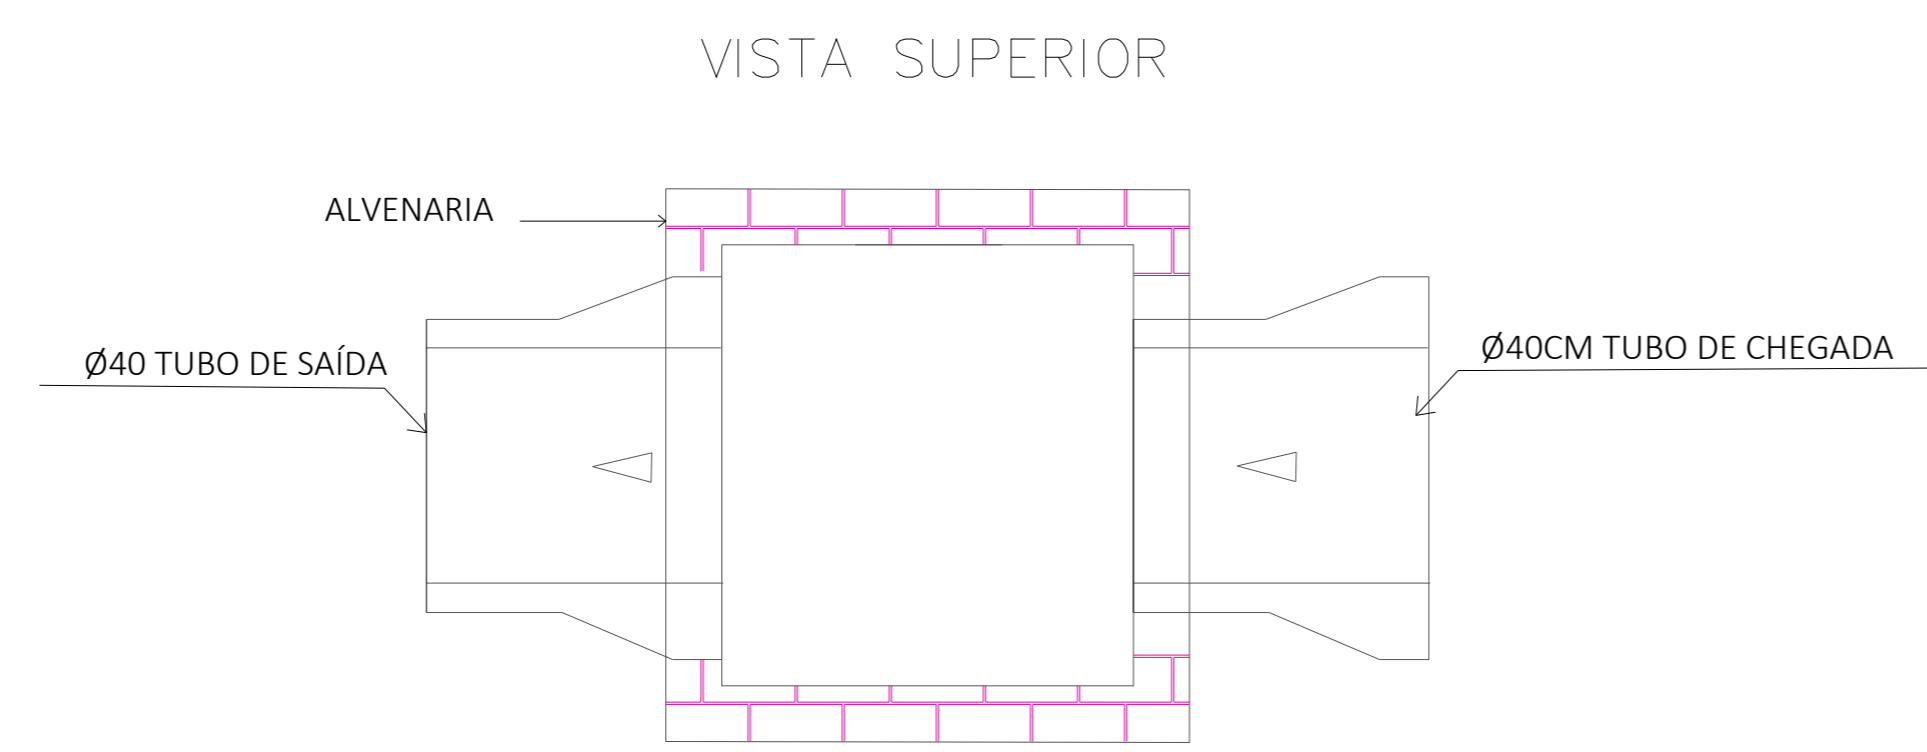
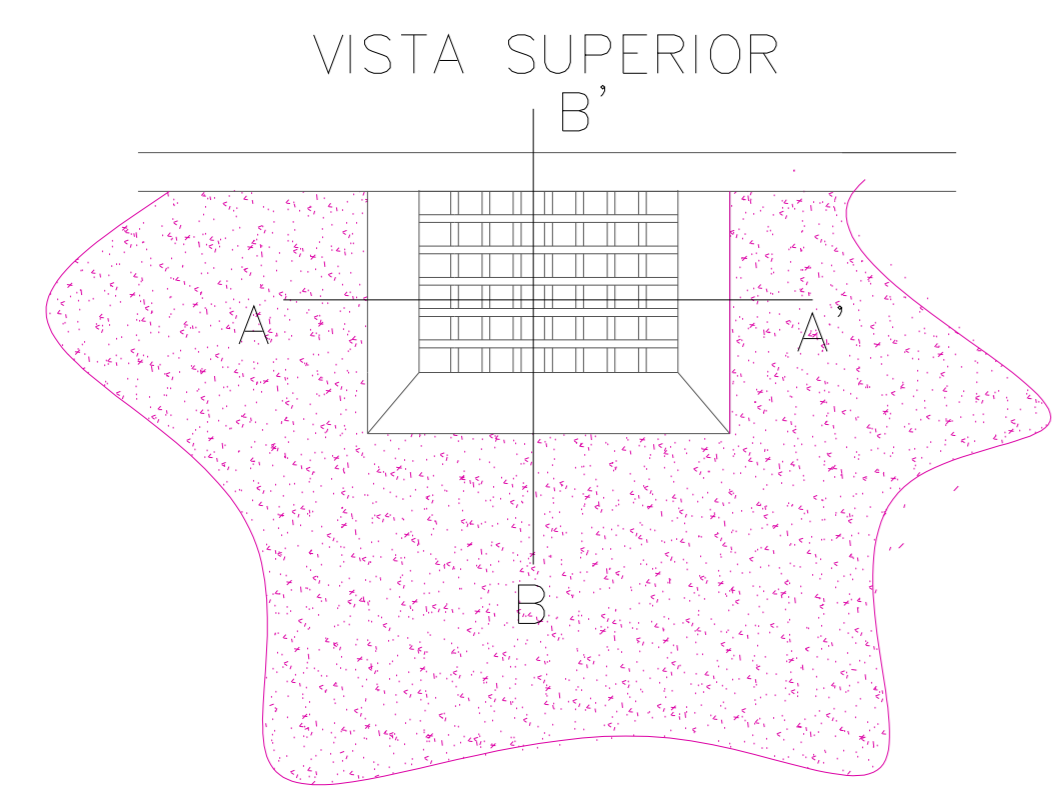


# DETALHAMENTO BOCA DE LOBO

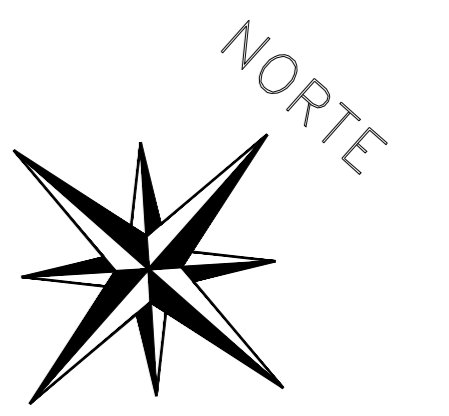

12 Rede pluvial existente  
ESC: S/E

CAIXAS EXISTENTES  
TUBULAÇÃO PA-400MM

1) Às bocas de lobo existentes são suficientes para captação de água.

## Prefeitura de Anta Gorda

TÍTULO: PROJETO DRENAGEM		
CLIENTE: PREFEITURA DE ANTA GORDA	ENDEREÇO: TRECHO RUA DR. CAMPOS	
ASSUNTO: PAVIMENTAÇÃO ASFÁLTICA	ÁREA: 2.210,63 m <sup>2</sup>	ESCALA:
RESP. TÉCNICO: EnG. WILLIAN DE COL CREA RS 233.425	REVISOR:	FOLHA: 07/07
	DATA: JULHO/2022	