





PLANTA DE LOCALIZAÇÃO
ESCALA GRÁFICA

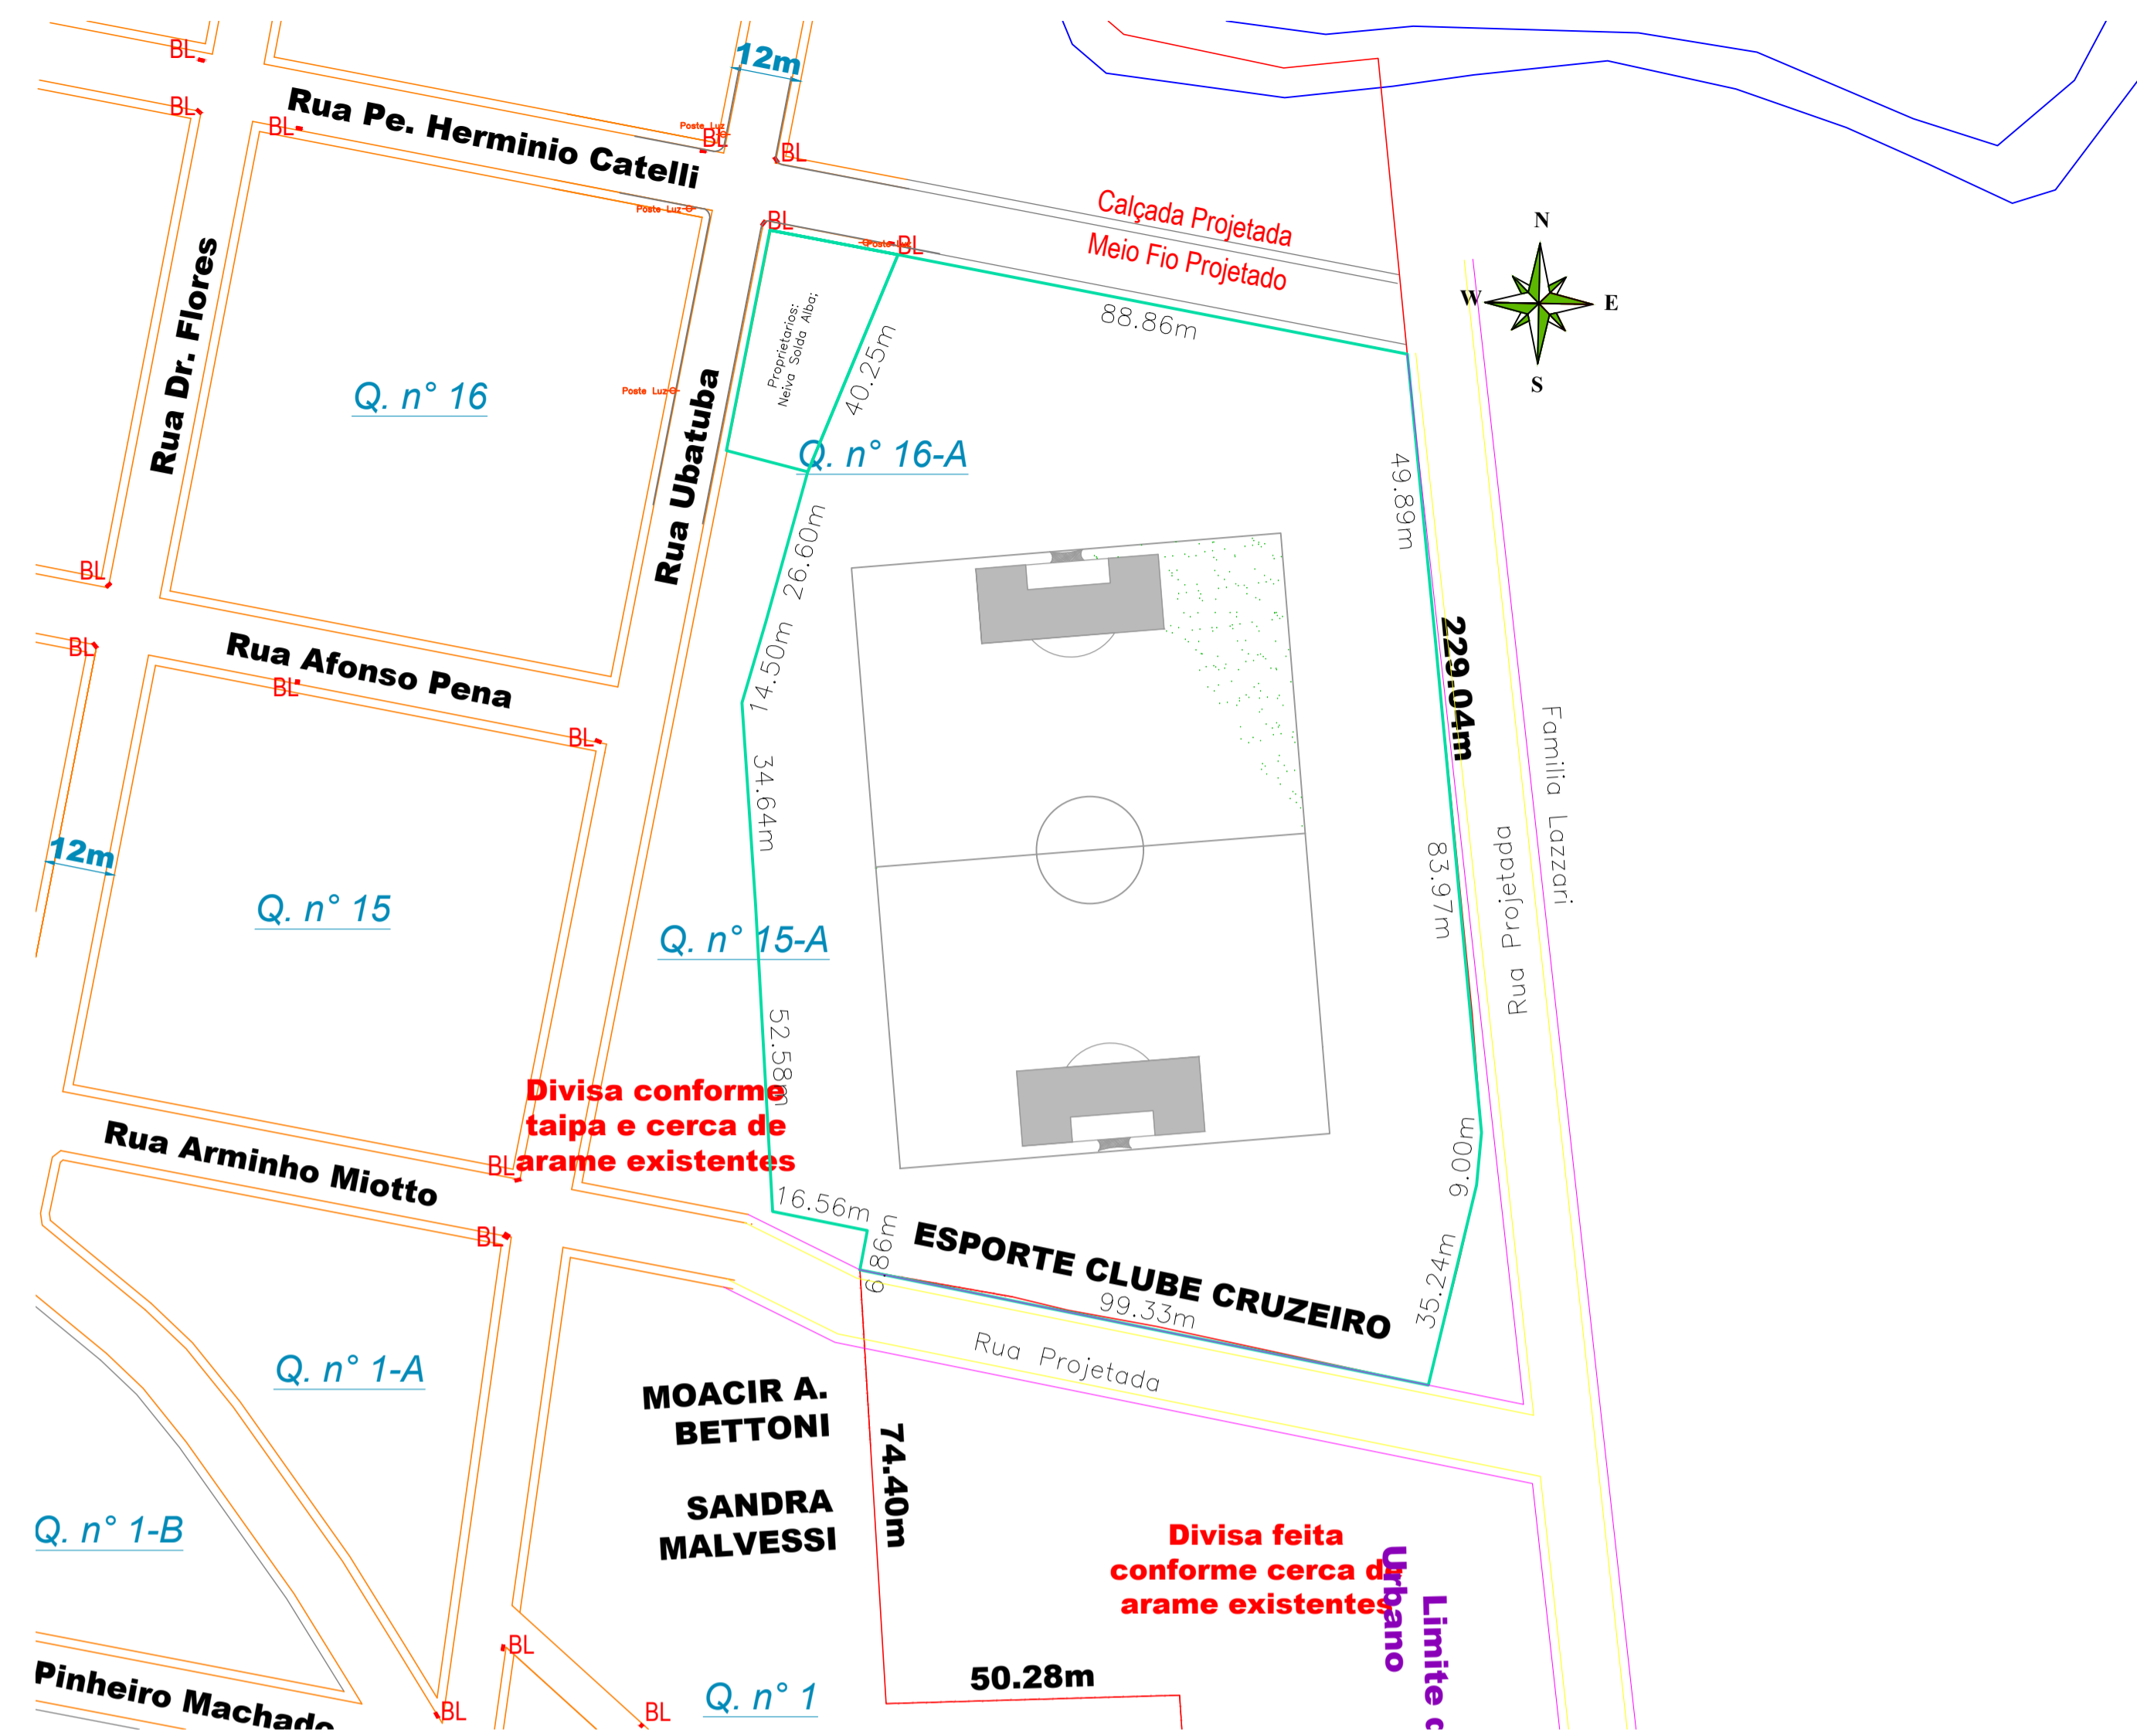

PLANTA DE SITUAÇÃO
ESCALA GRÁFICA
Distância de aproximadamente 450m da sede da Prefeitura Municipal de Anta Gorda

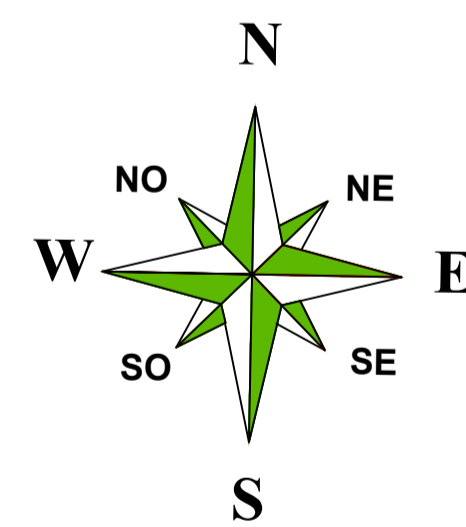

PLANTA TOPOGRÁFICA
ESC.: 1/1000

 <p>PREFEITURA MUNICIPAL DE ANTA GORDA / RS Quadra de Areia e Caminhódromo</p>		
Francisco David Frighetto Prefeito Municipal		Jonas Gerhard Haas CREA RS225465
<p>ÁREA: 924,96 m²</p>	<p>PROJETO: Plantas de Situação, Localização e Topográfica</p>	<p>FRANCHA: 01/05</p>
<p>DATA: 11/2024</p>	<p>LOCALIZAÇÃO: Rua Padre Herminio Catelli, 192, Centro, Estádio Municipal, Anta Gorda/RS</p>	