



Projeto Hidráulico Baldrame
Escala.....1/50

LEGENDA SANITÁRIO E PLUVIAL	
	TUBULAÇÃO ESGOTO SANITÁRIO
	TUBULAÇÃO ESGOTO PLUVIAL
	CAIXA DE INSPEÇÃO SANITÁRIA Ø500mm
	TUVO DE VENTILAÇÃO
	TUVO DE QUEDA SANITÁRIO
	TUVO DE QUEDA PLUVIAL
	RAIO SFONADO 150 x 150 x 50
	TUBULAÇÃO ÁGUA FRIA
	COLUNA DE ÁGUA FRIA
	REGISTRO GAVETA
	REGISTRO PRESSÃO
	REGISTRO ESFERA

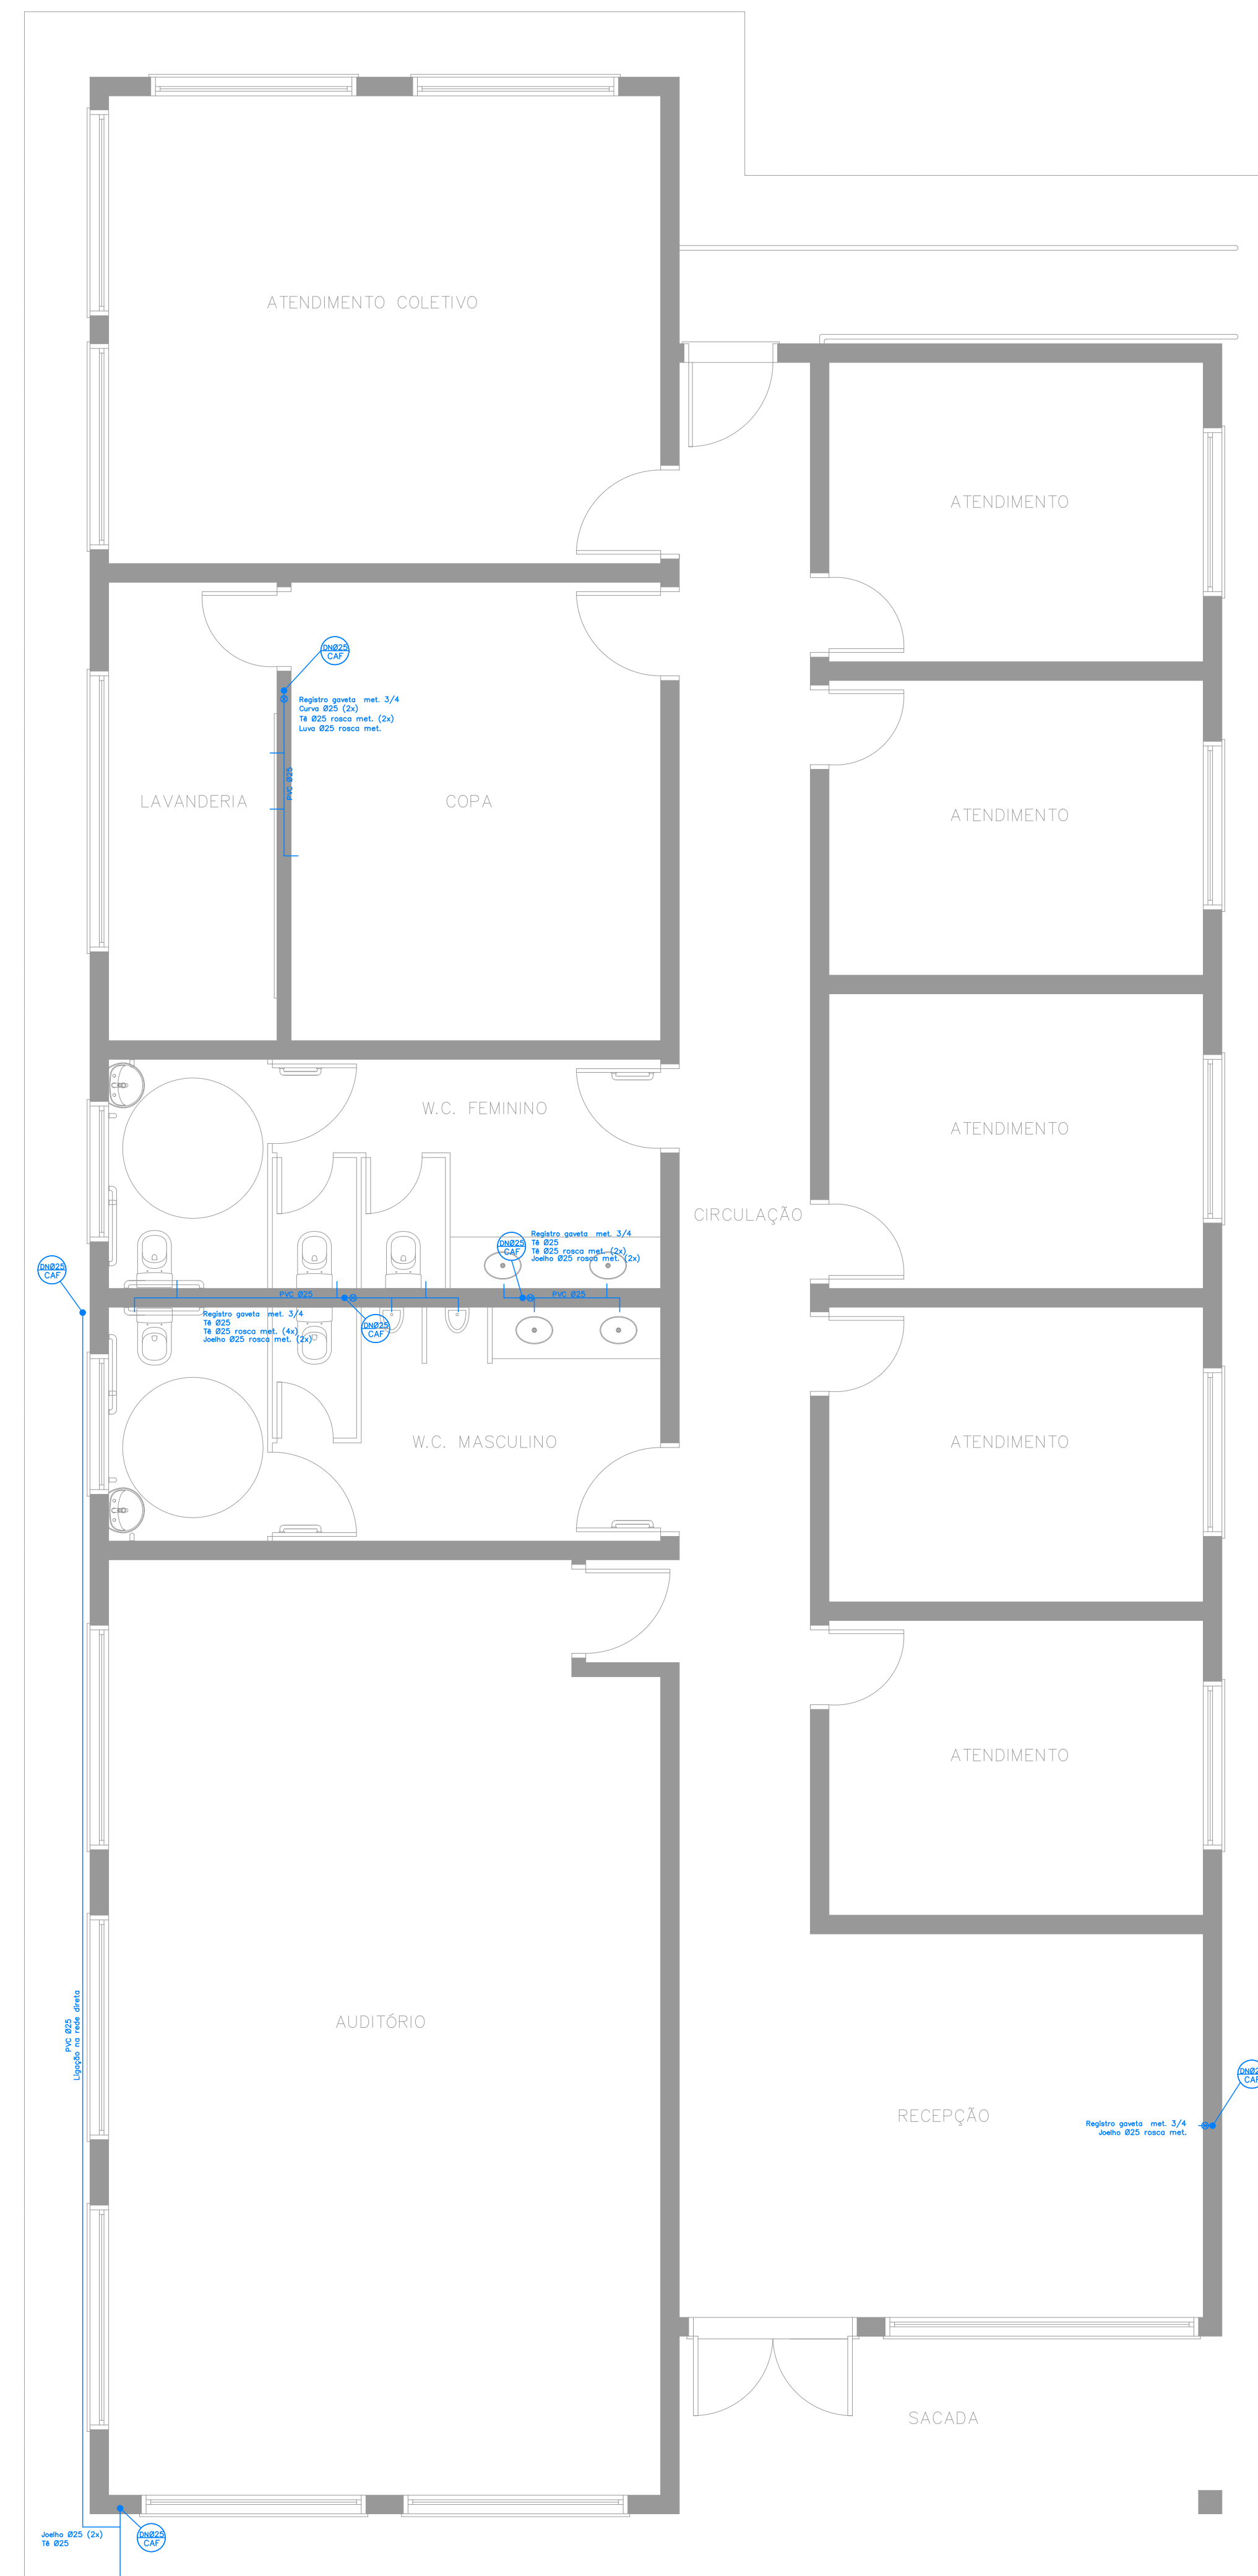

Projeto Hidráulico Térreo
Escala.....1/50

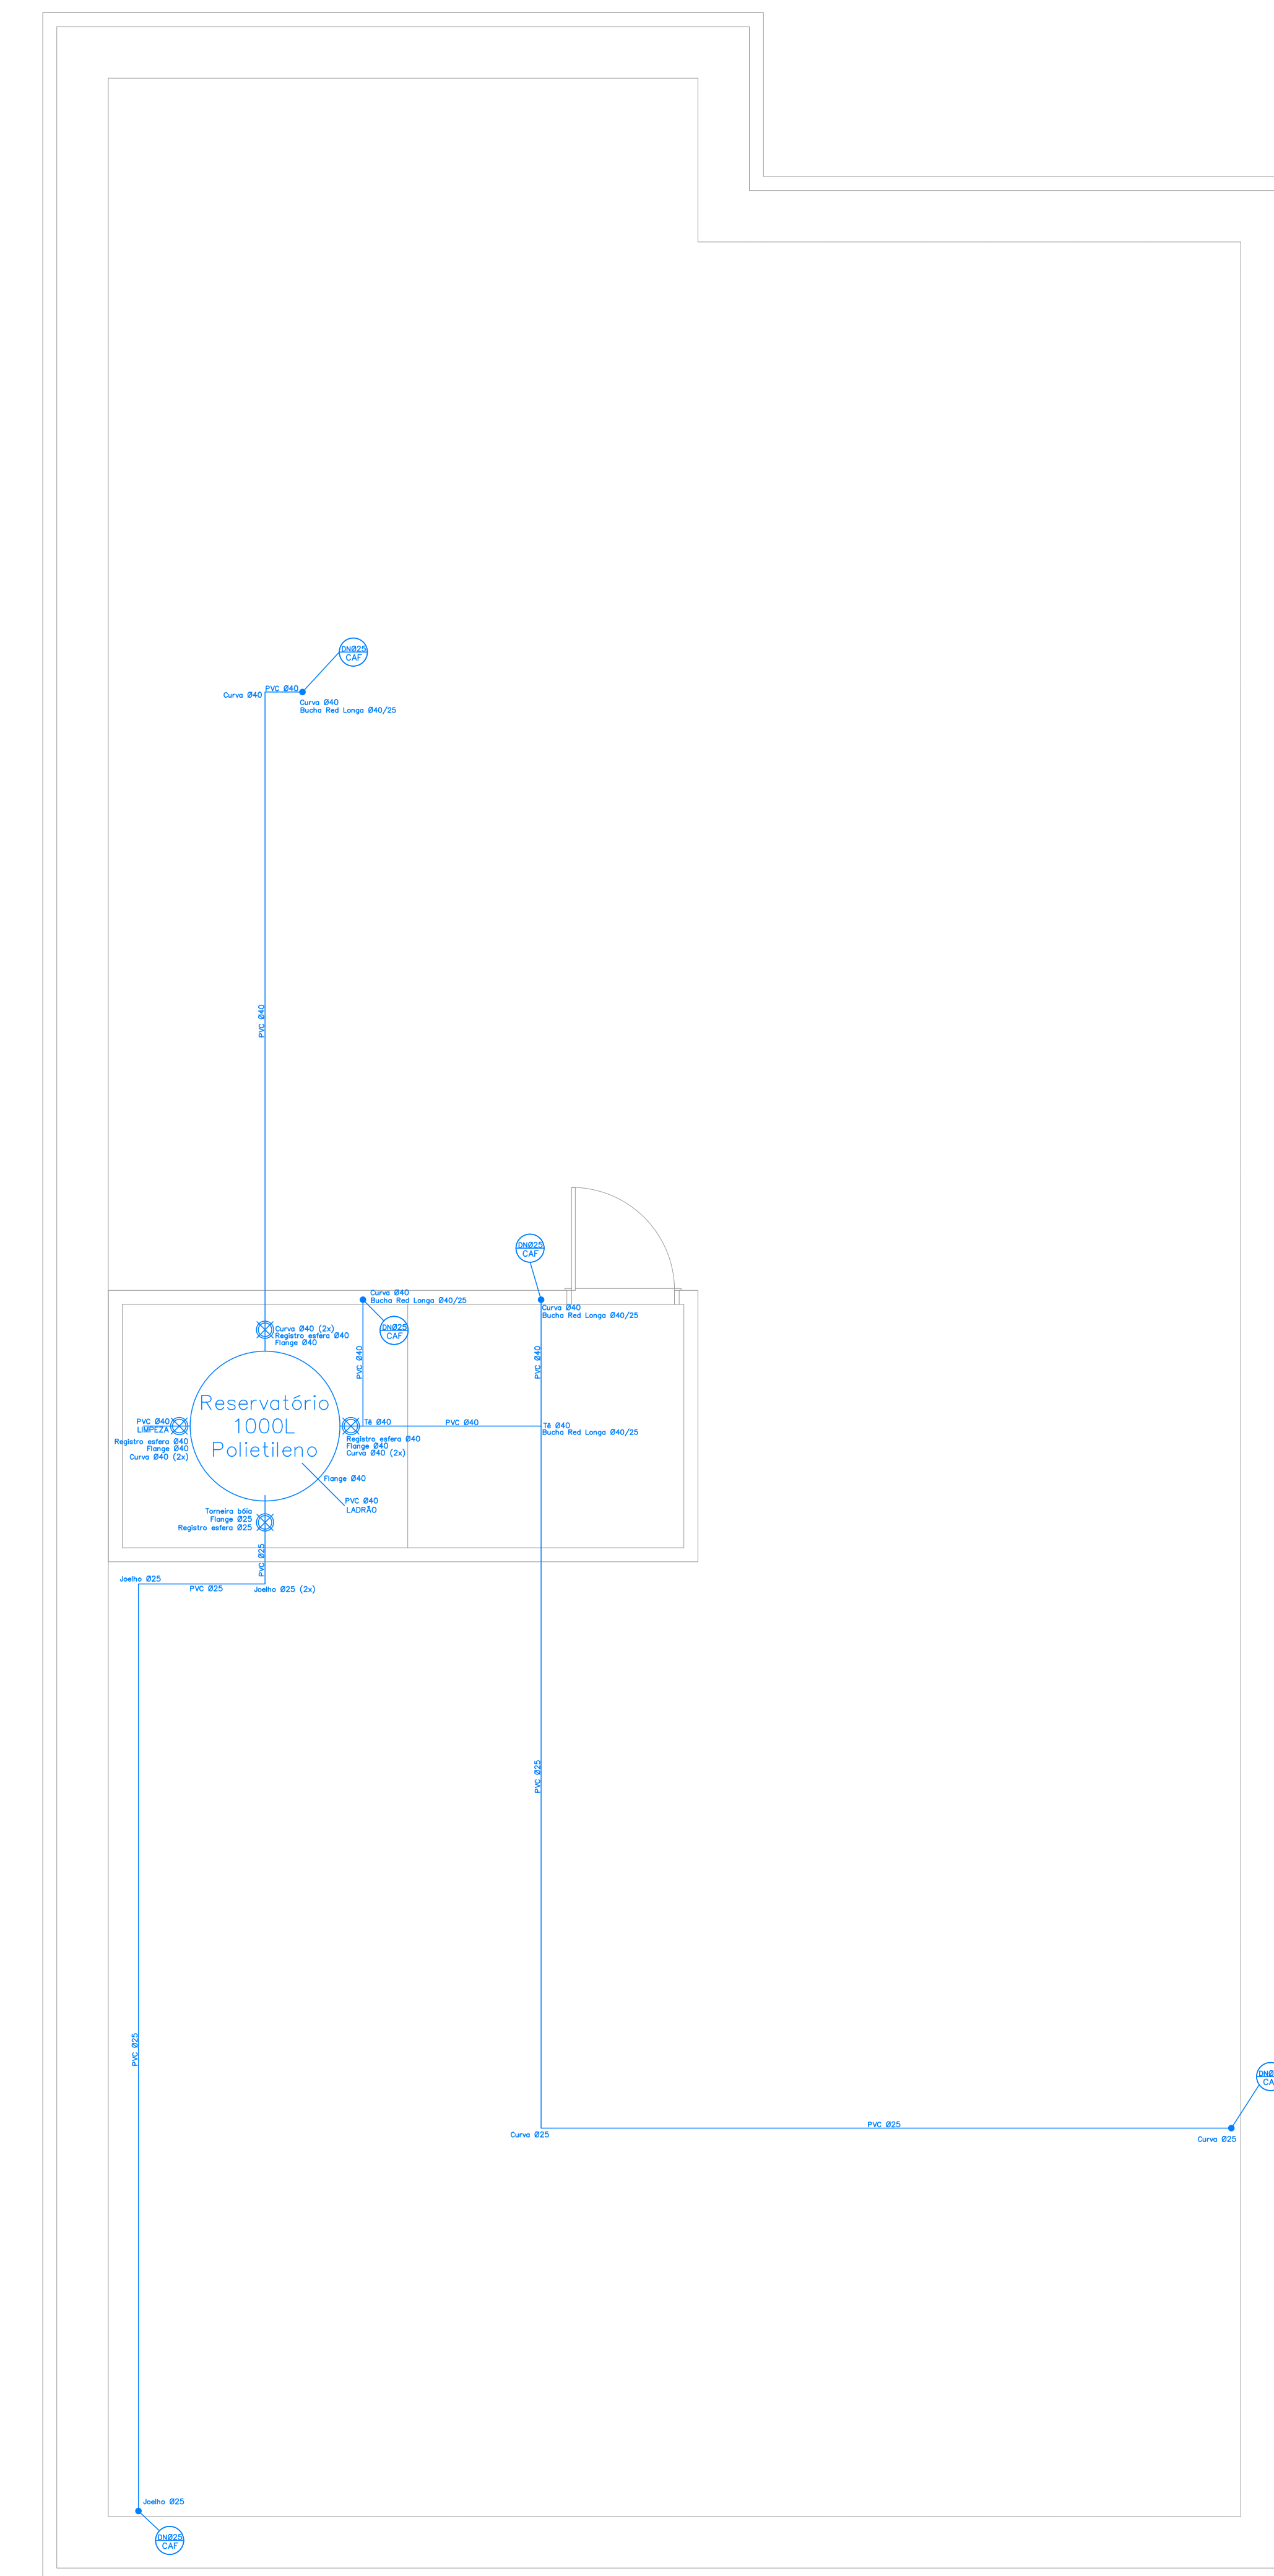

Projeto Hidráulico Cobertura
Escala.....1/50