
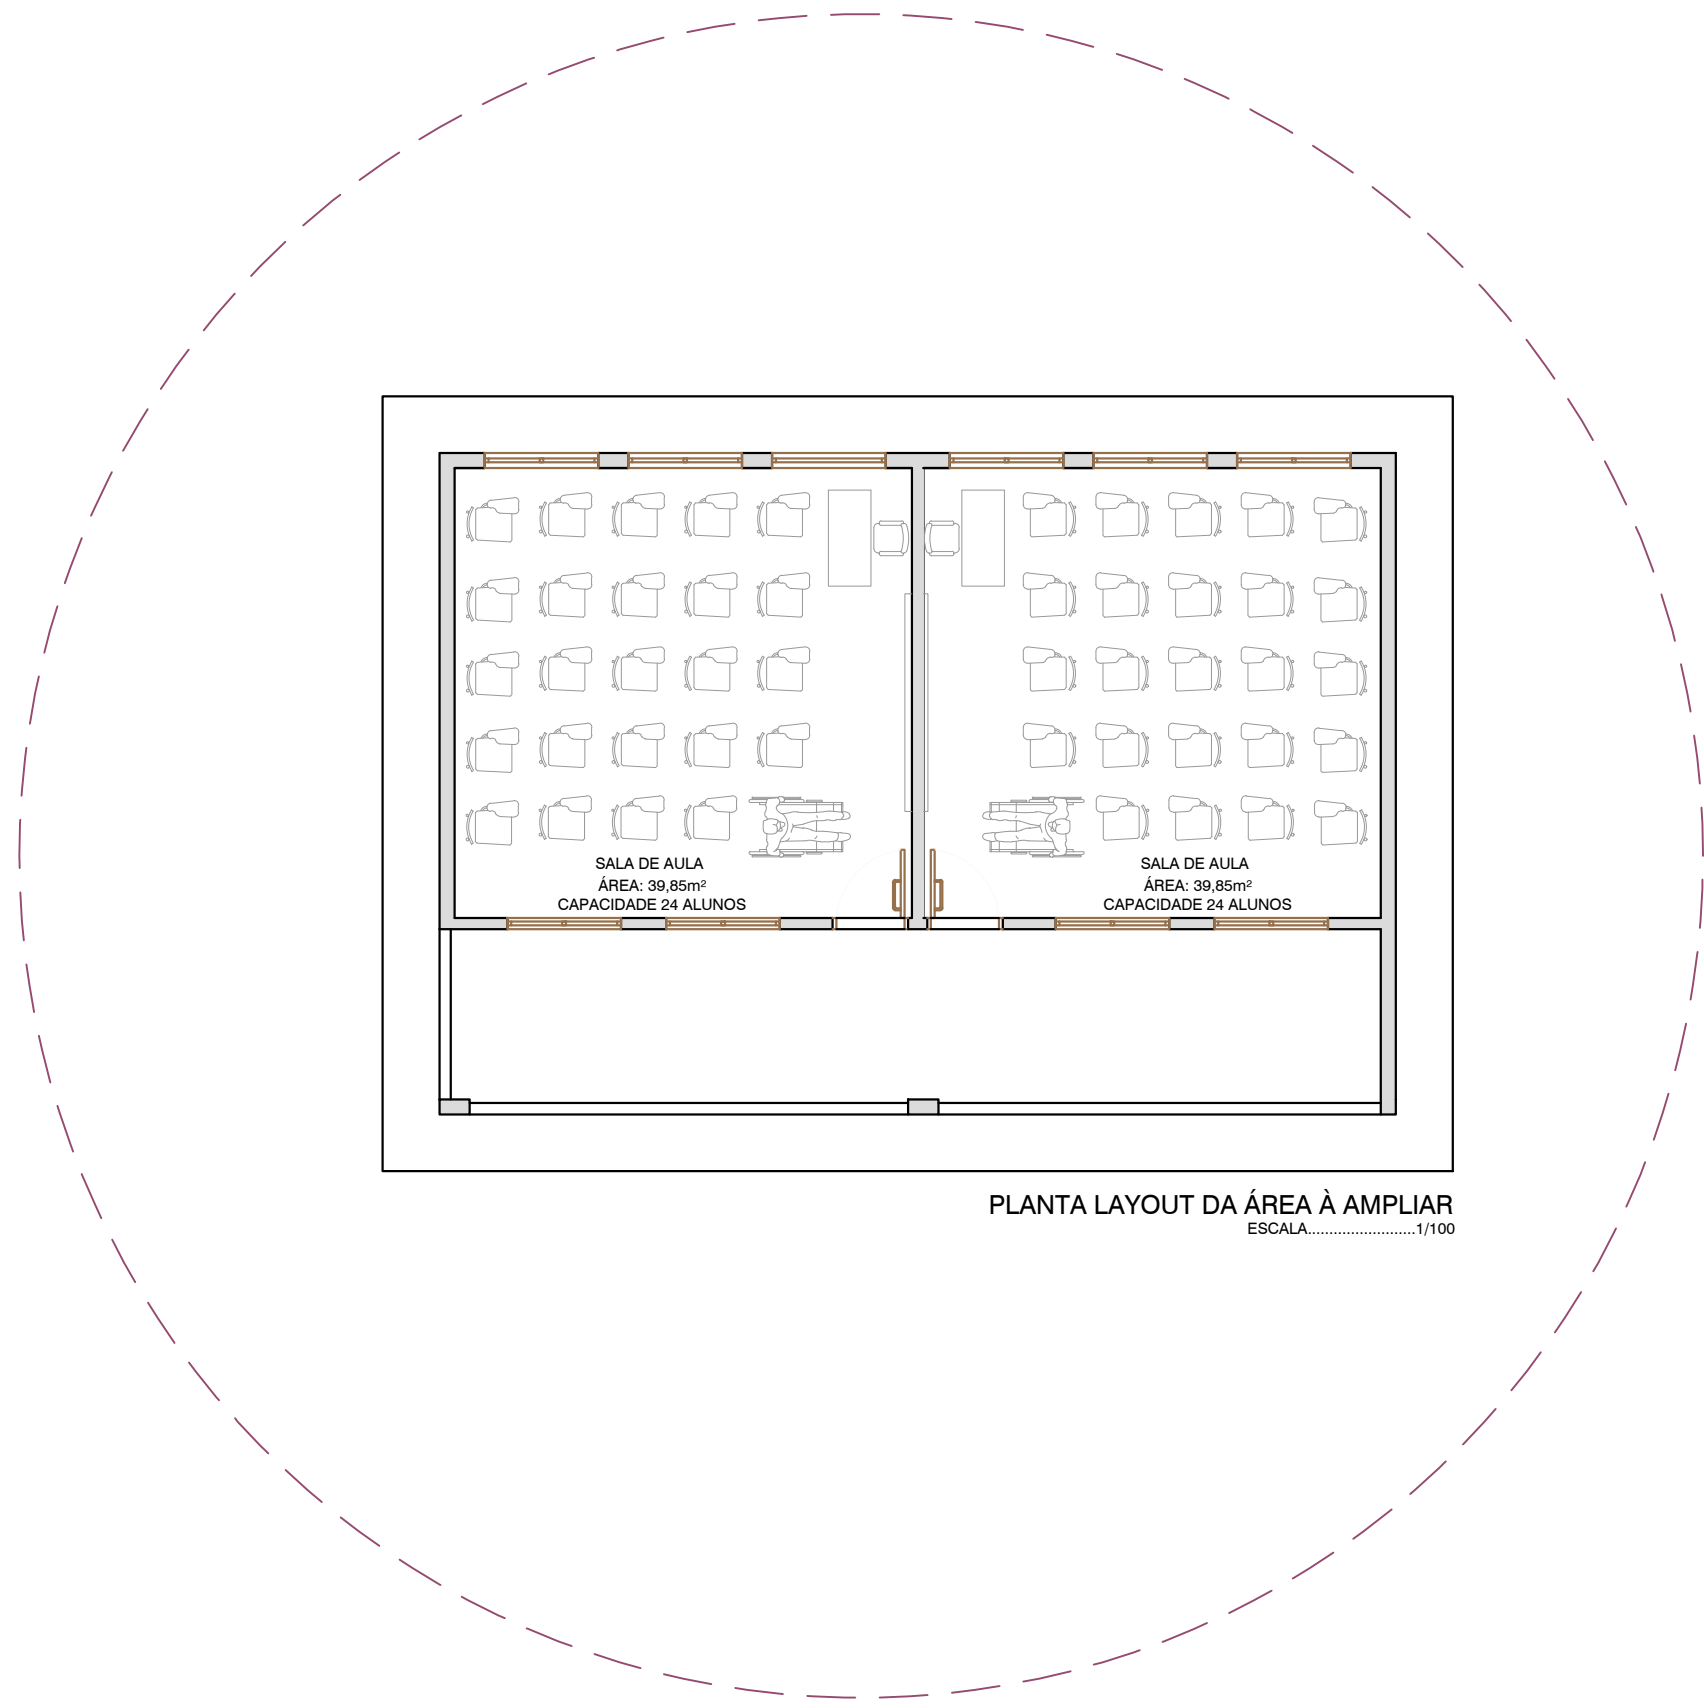


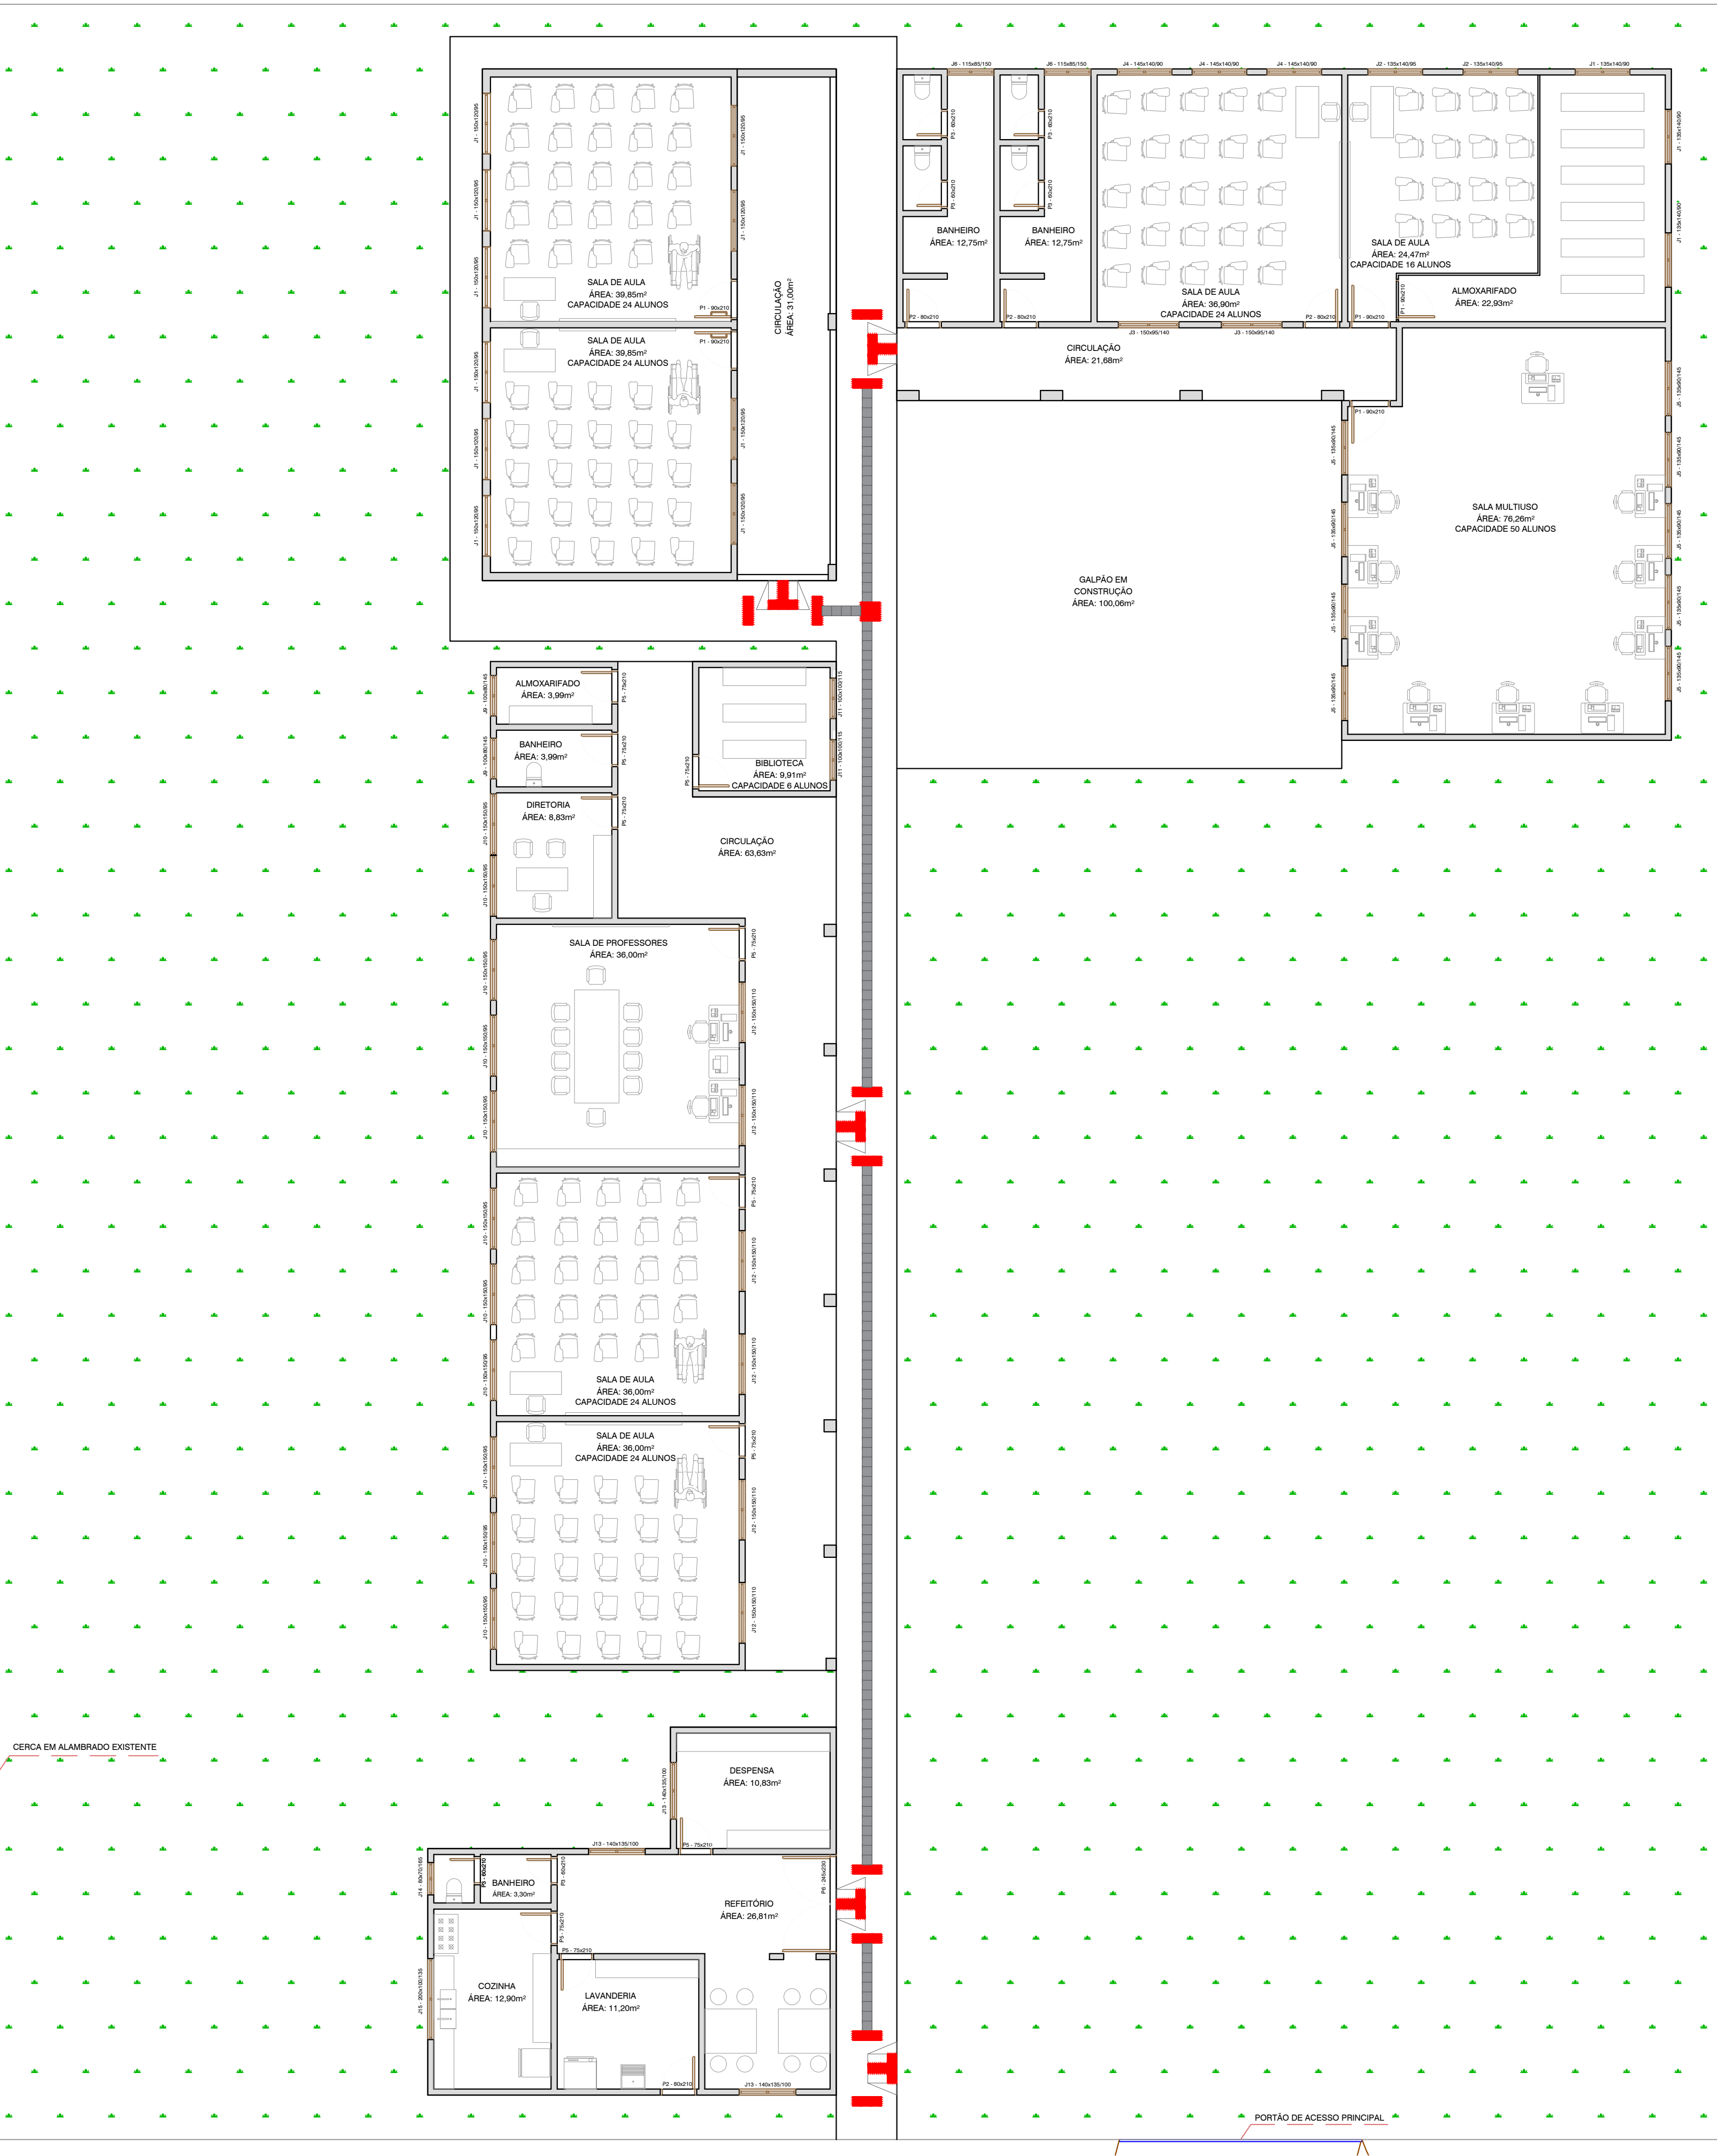

PREFEITURA MUNICIPAL DE ANTA GORDA	
Obra: SALAS NA ESCOLA MUNICIPAL AUGUSTO MEYER - LINHA QUARTA	
proprietário	FRANCISCO DAVID FRIGHETTO Prefeito Municipal
responsável técnico projetista	JONAS GERHARD HAAS Eng. Civil CREA RS 225465
projeto PLANTA LAYOUT	
área 110,69M²	data 19/11/2024
situação INDICADA	