
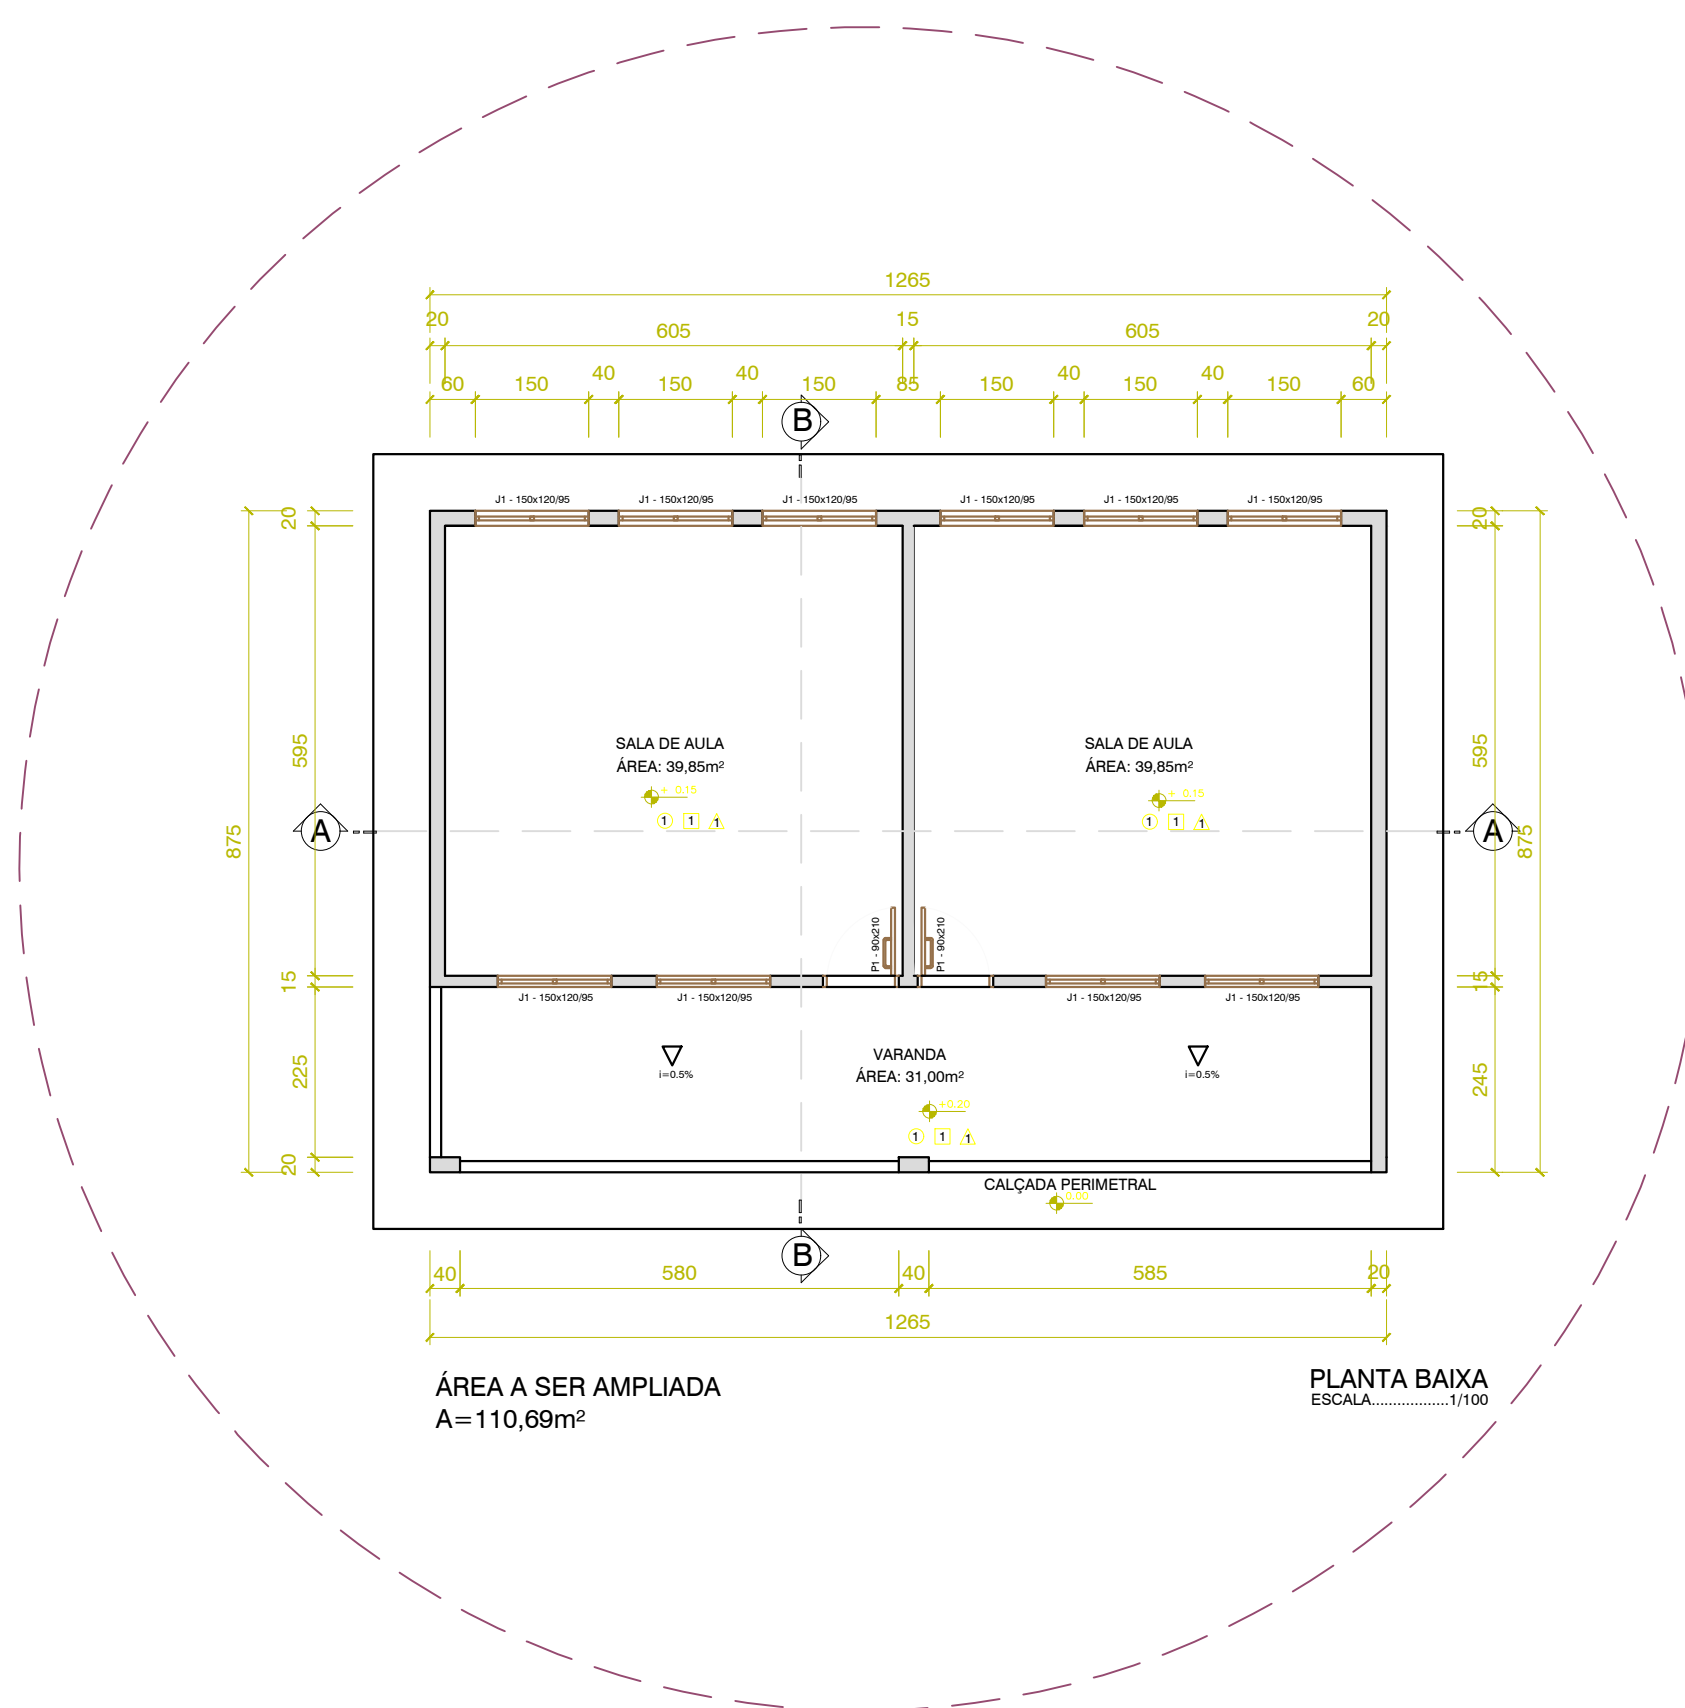


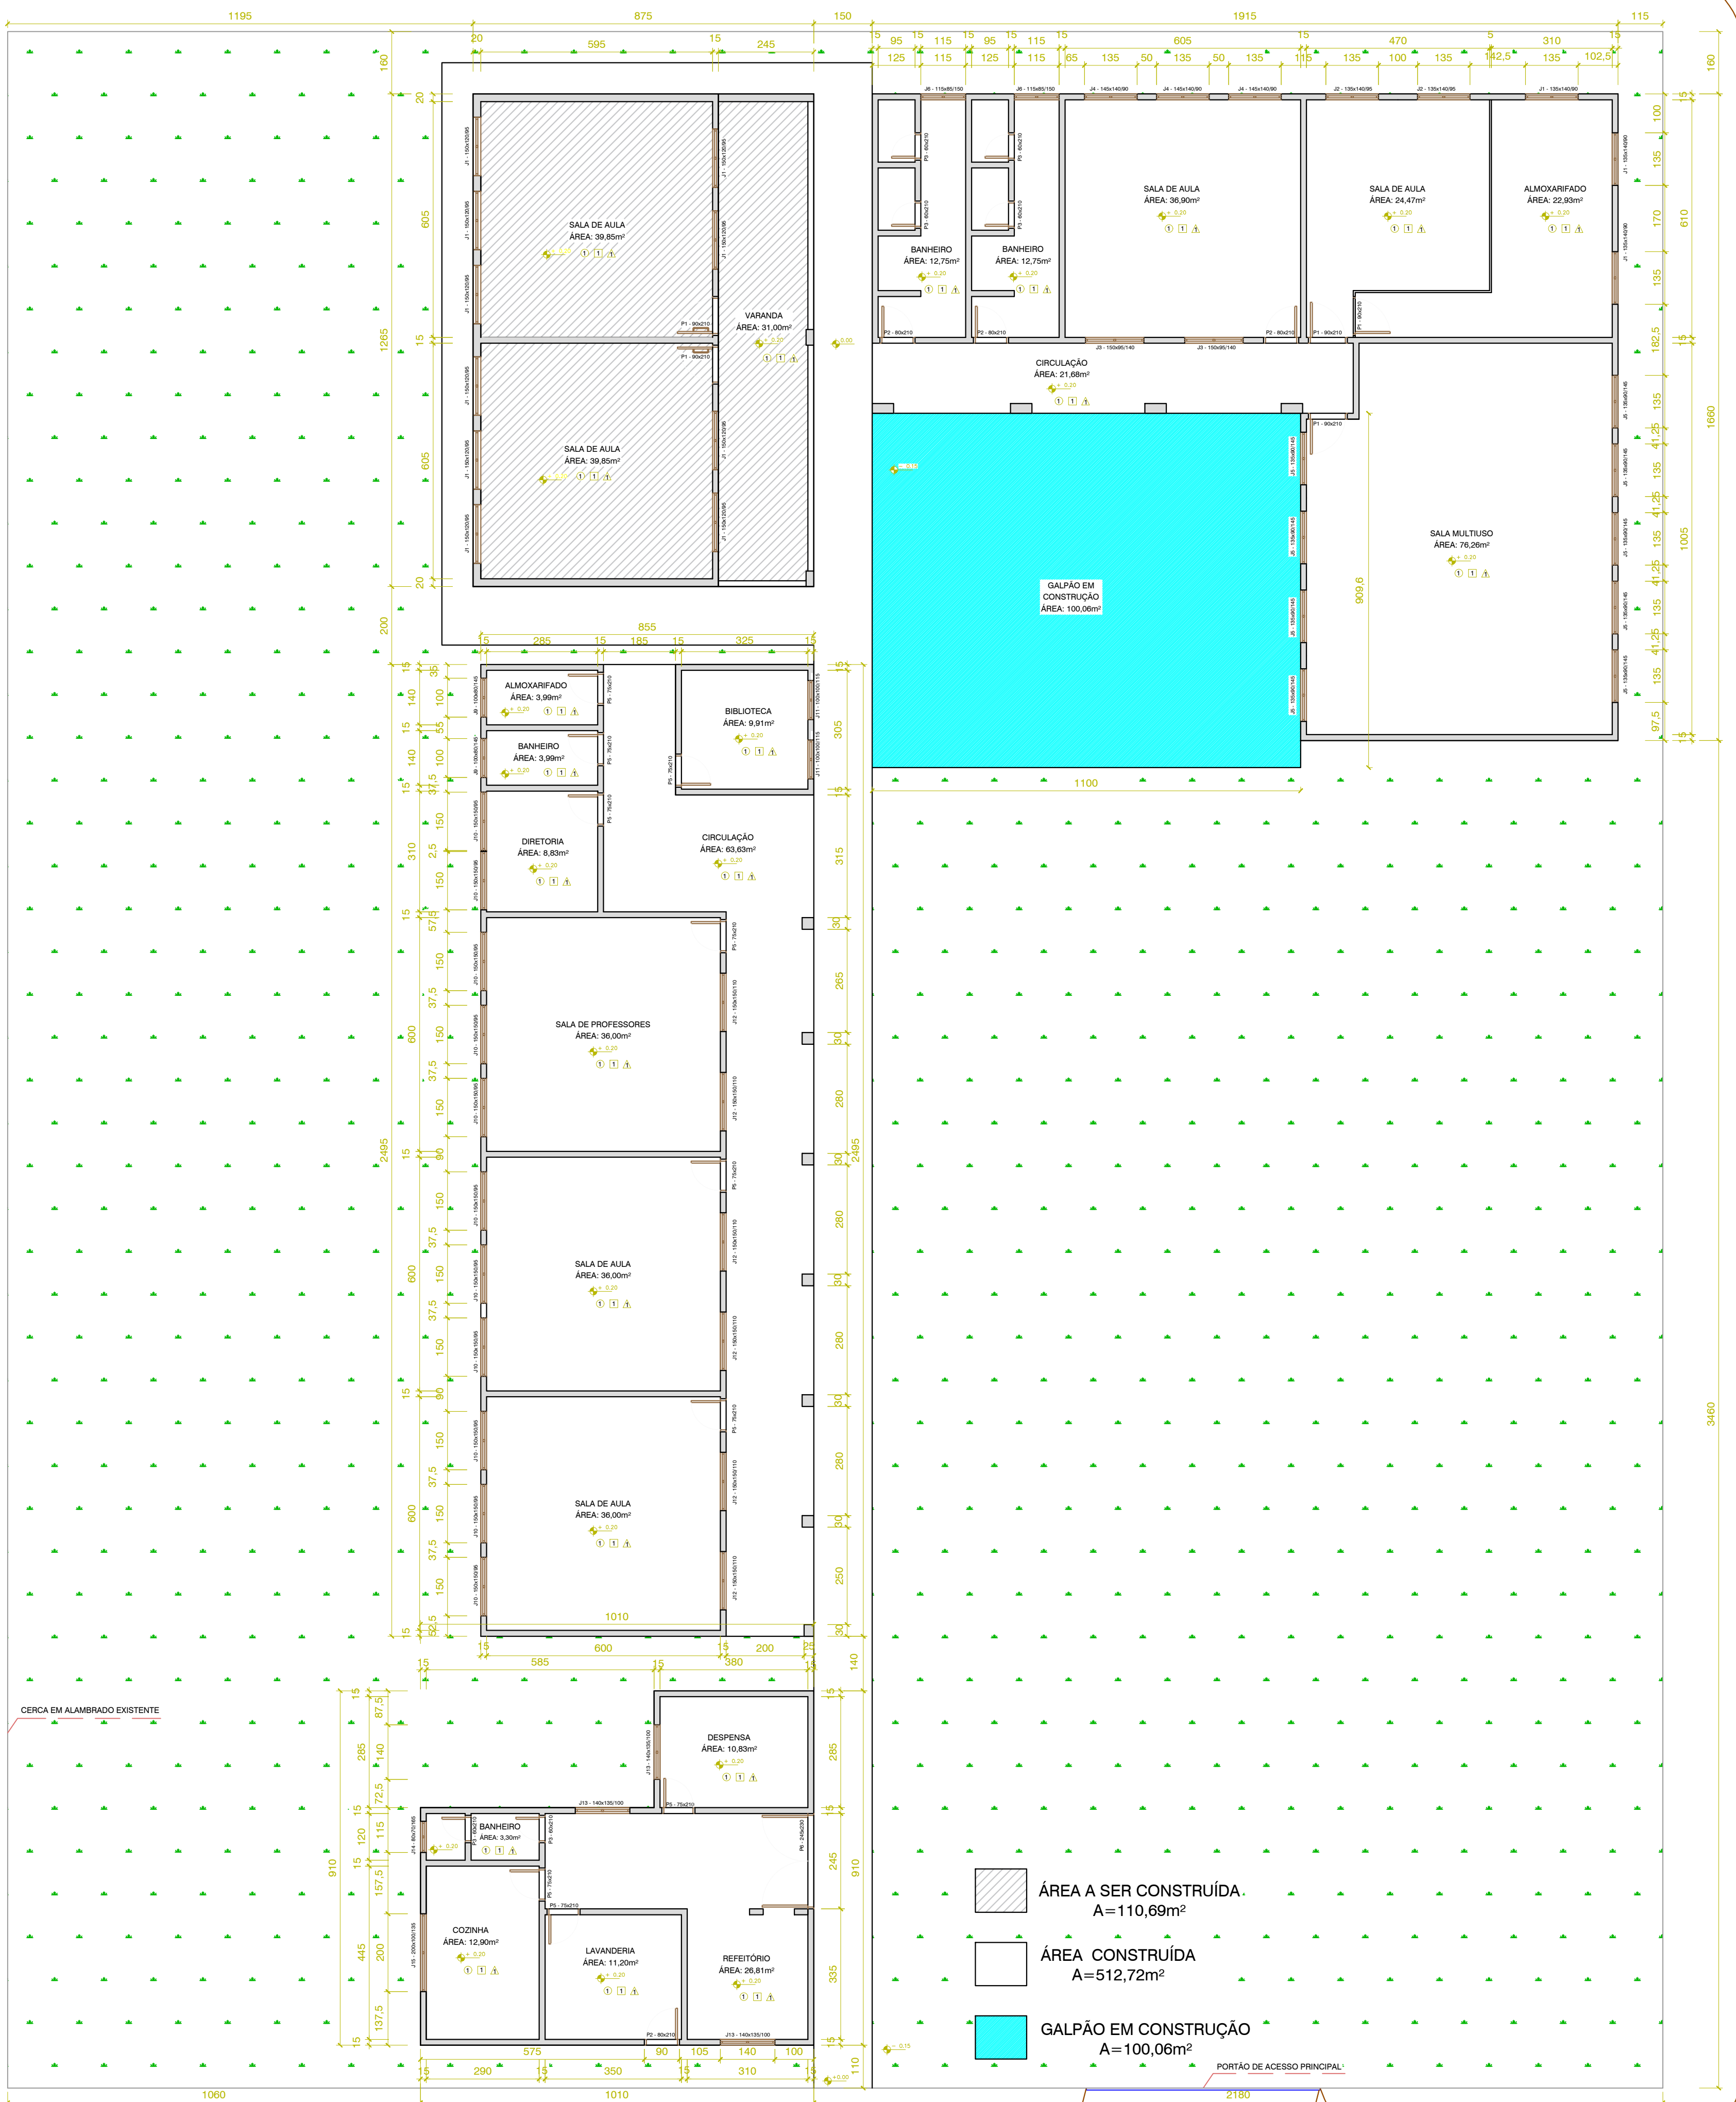

PREFEITURA MUNICIPAL DE ANTA GORDA					
Obra: SALAS NA ESCOLA MUNICIPAL AUGUSTO MEYER - LINHA QUARTA					
projetista	FRANCISCO DAVID FRIGHETTO Prefeito Municipal	16			
responsável técnico	JONAS GERHARD HAAS Eng. Civil CREA RS 225465				
projetista	PLANTA DE LOCAÇÃO				
data	19/11/2024				
área	110,69m ²	data	19/11/2024	proposta	INDICADA