



PLANTA DE LOCALIZAÇÃO
ESC.: 1/500
(EM m)

PLANTA PLANALTIMÉTRICA
ESC.: 1/500
(EM m)

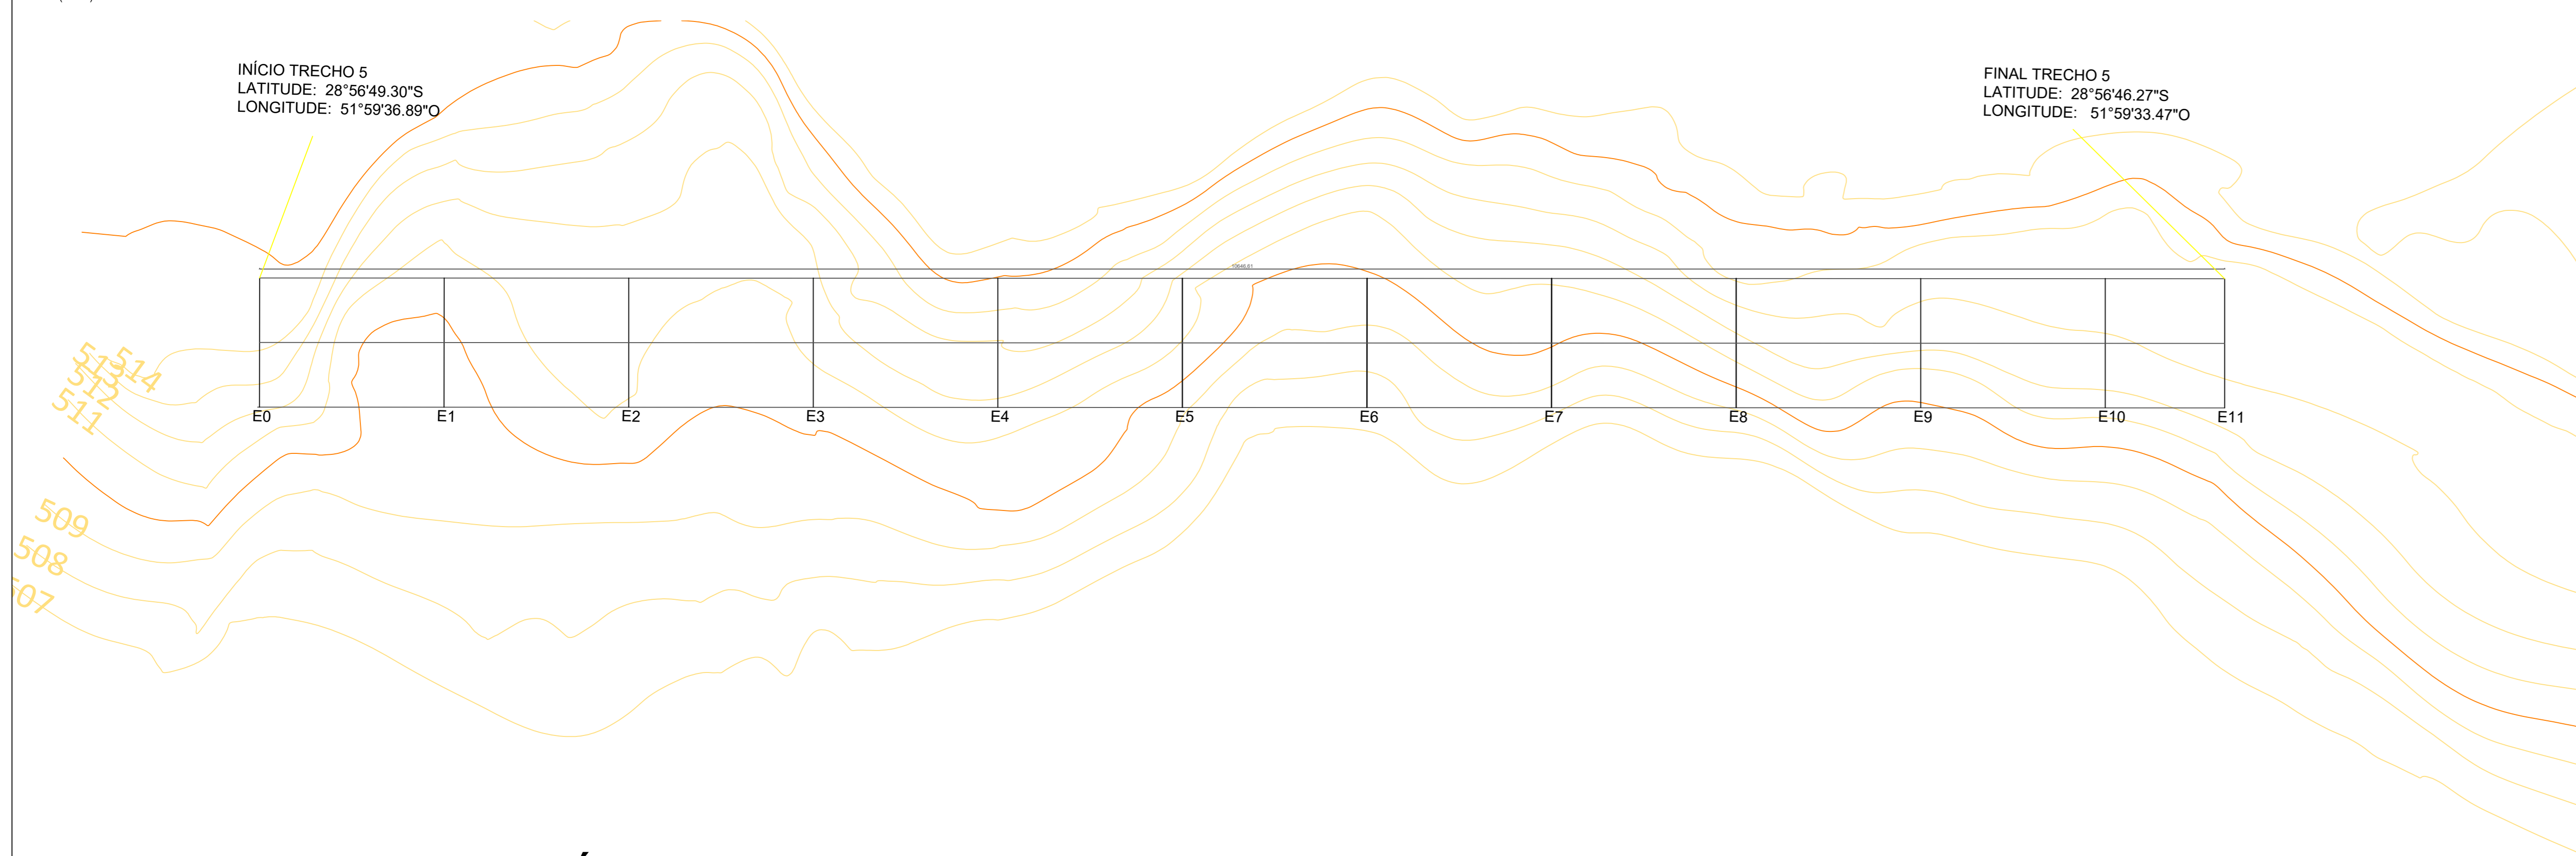

PLANTA GEOMÉTRICA
ESC.: 1/150
(EM m)

 PREFEITURA MUNICIPAL DE ANTA GORDA / RS Projeto Básico para reconstrução de Estrada Linha Arossi			
Nadi Valdameri Prefeito Municipal em exercício		Jonas Gerhard Haas Engenheiro Civil - CREA RS 225465	
Área: 745,22m ²	Projeto: Localização - Planialtimétrico - Geométrico	Franquia:	
Data: 07/2024	Localização: Linha Arossi, Interior, Anta Gorda/RS	01/02	