



Planta de Localização
Escala.....1/500

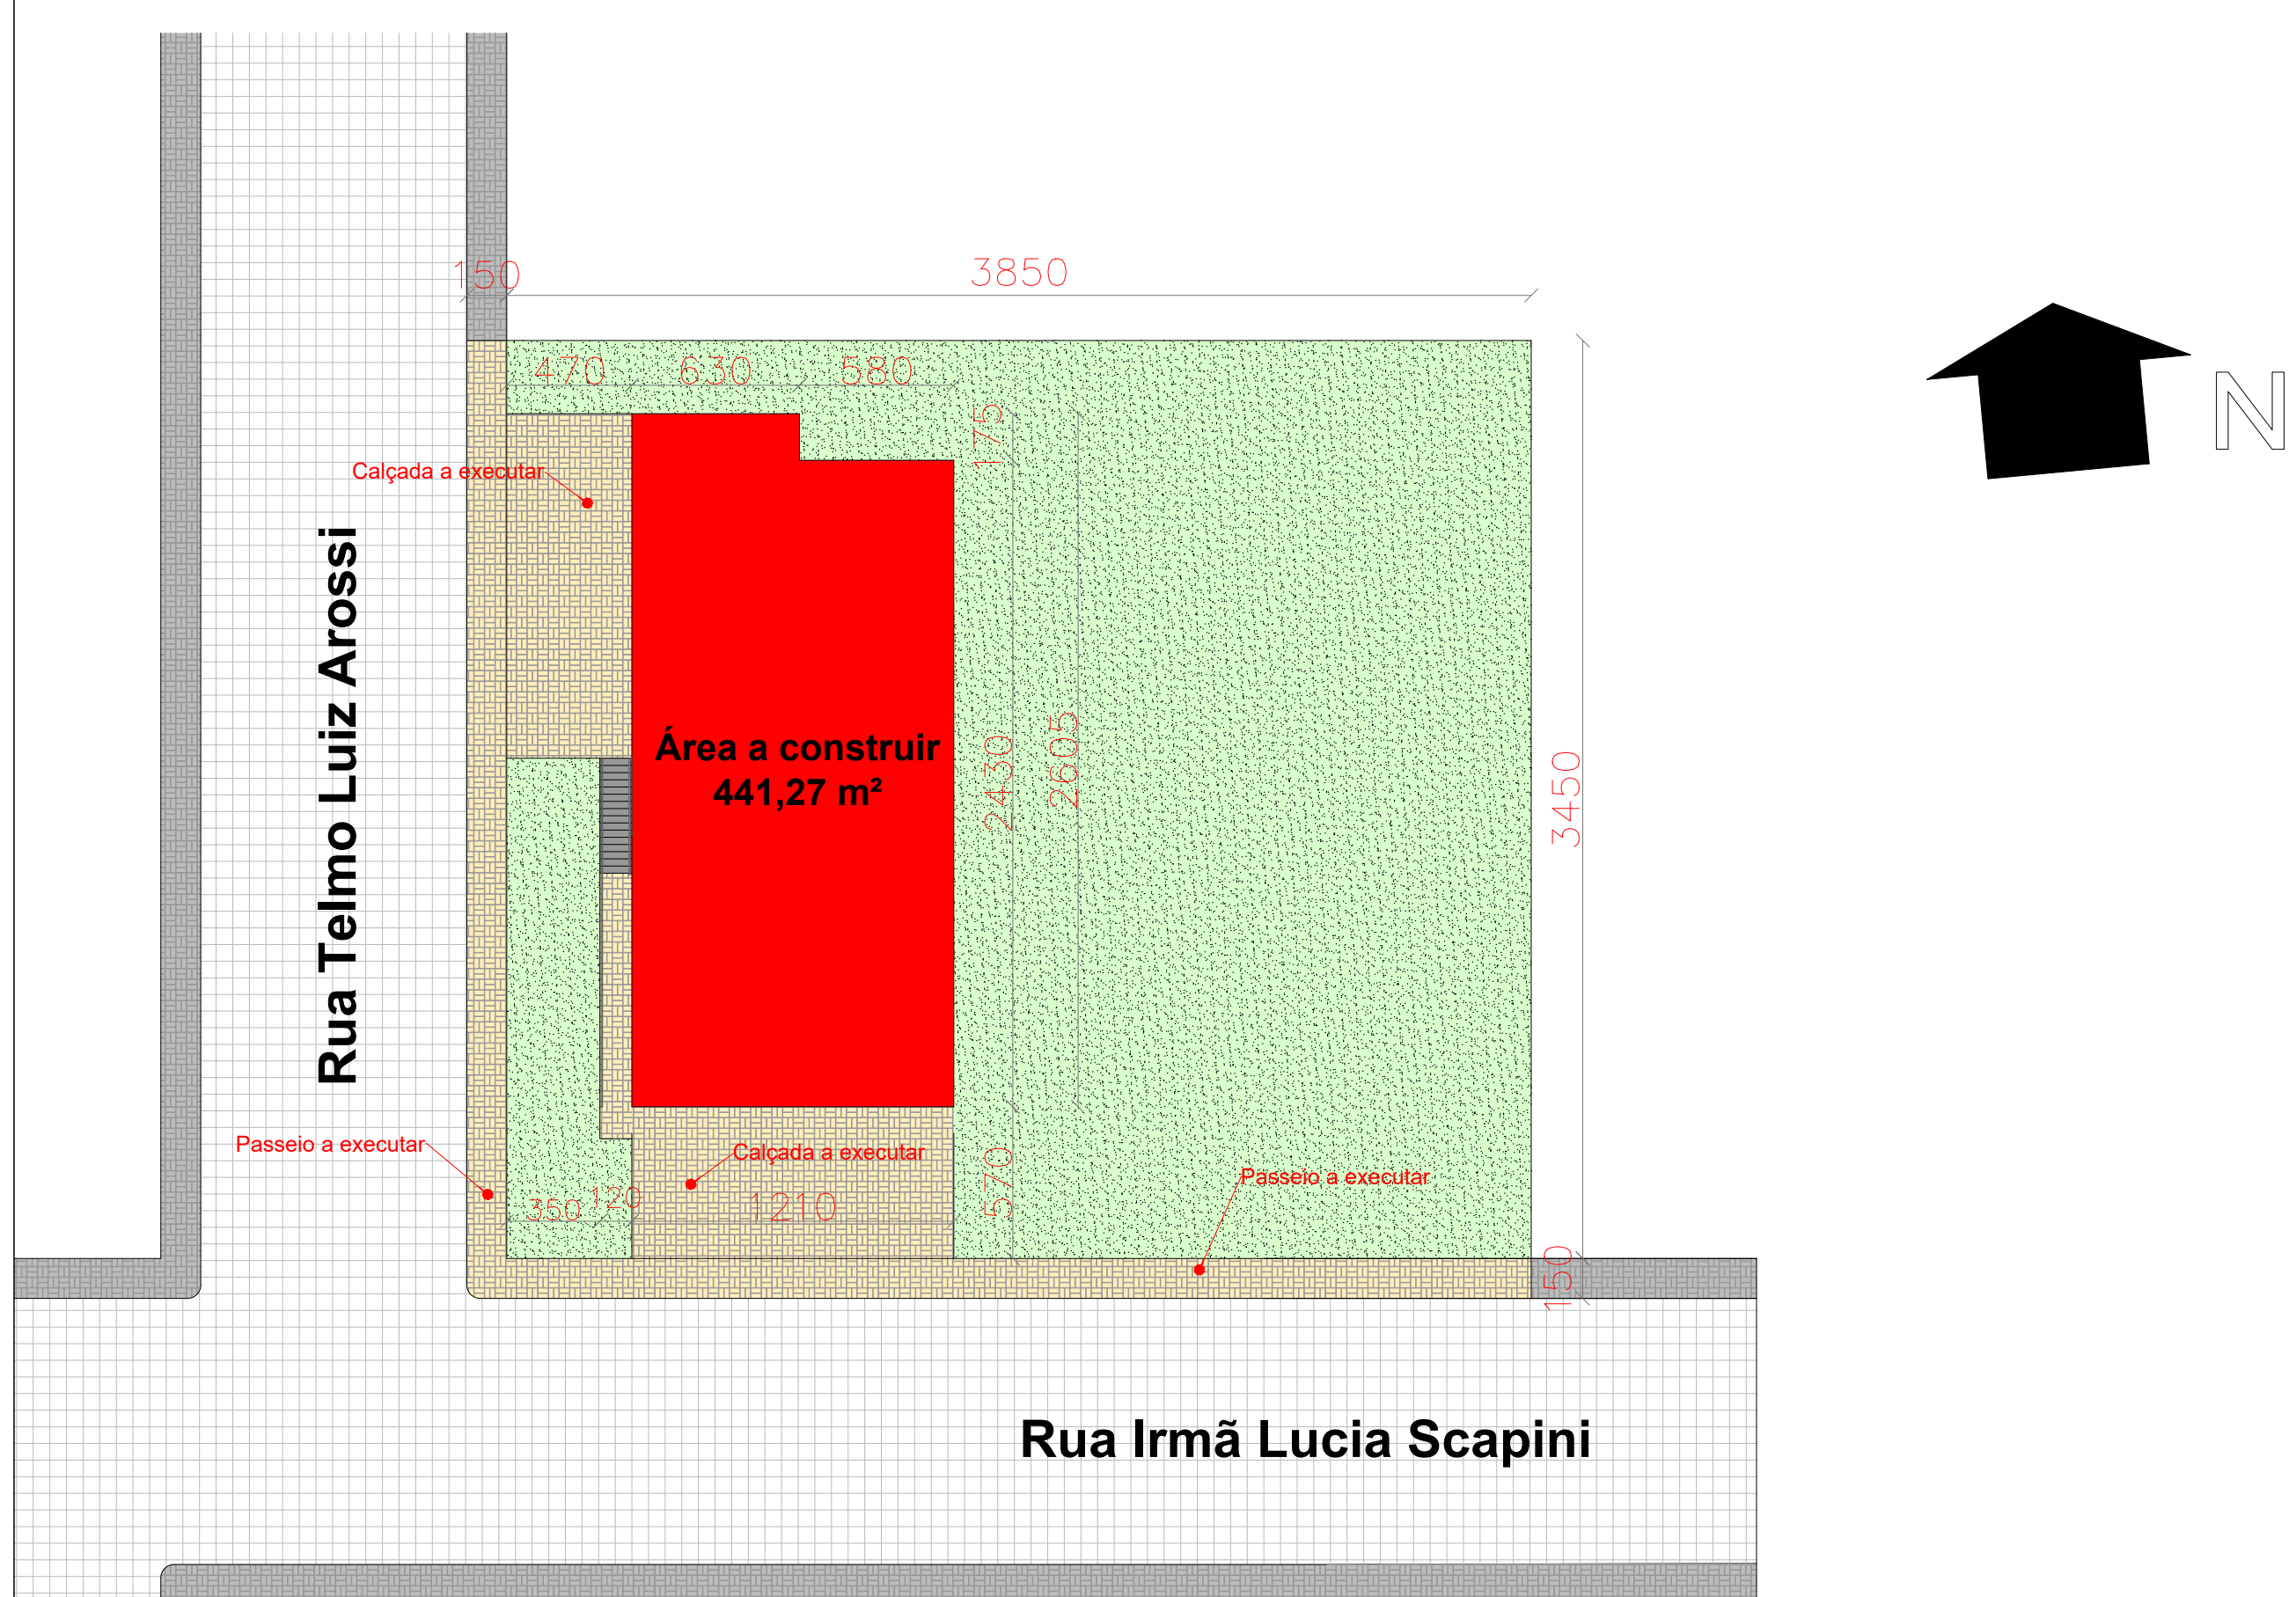


Planta de Situação
Escala.....1/250

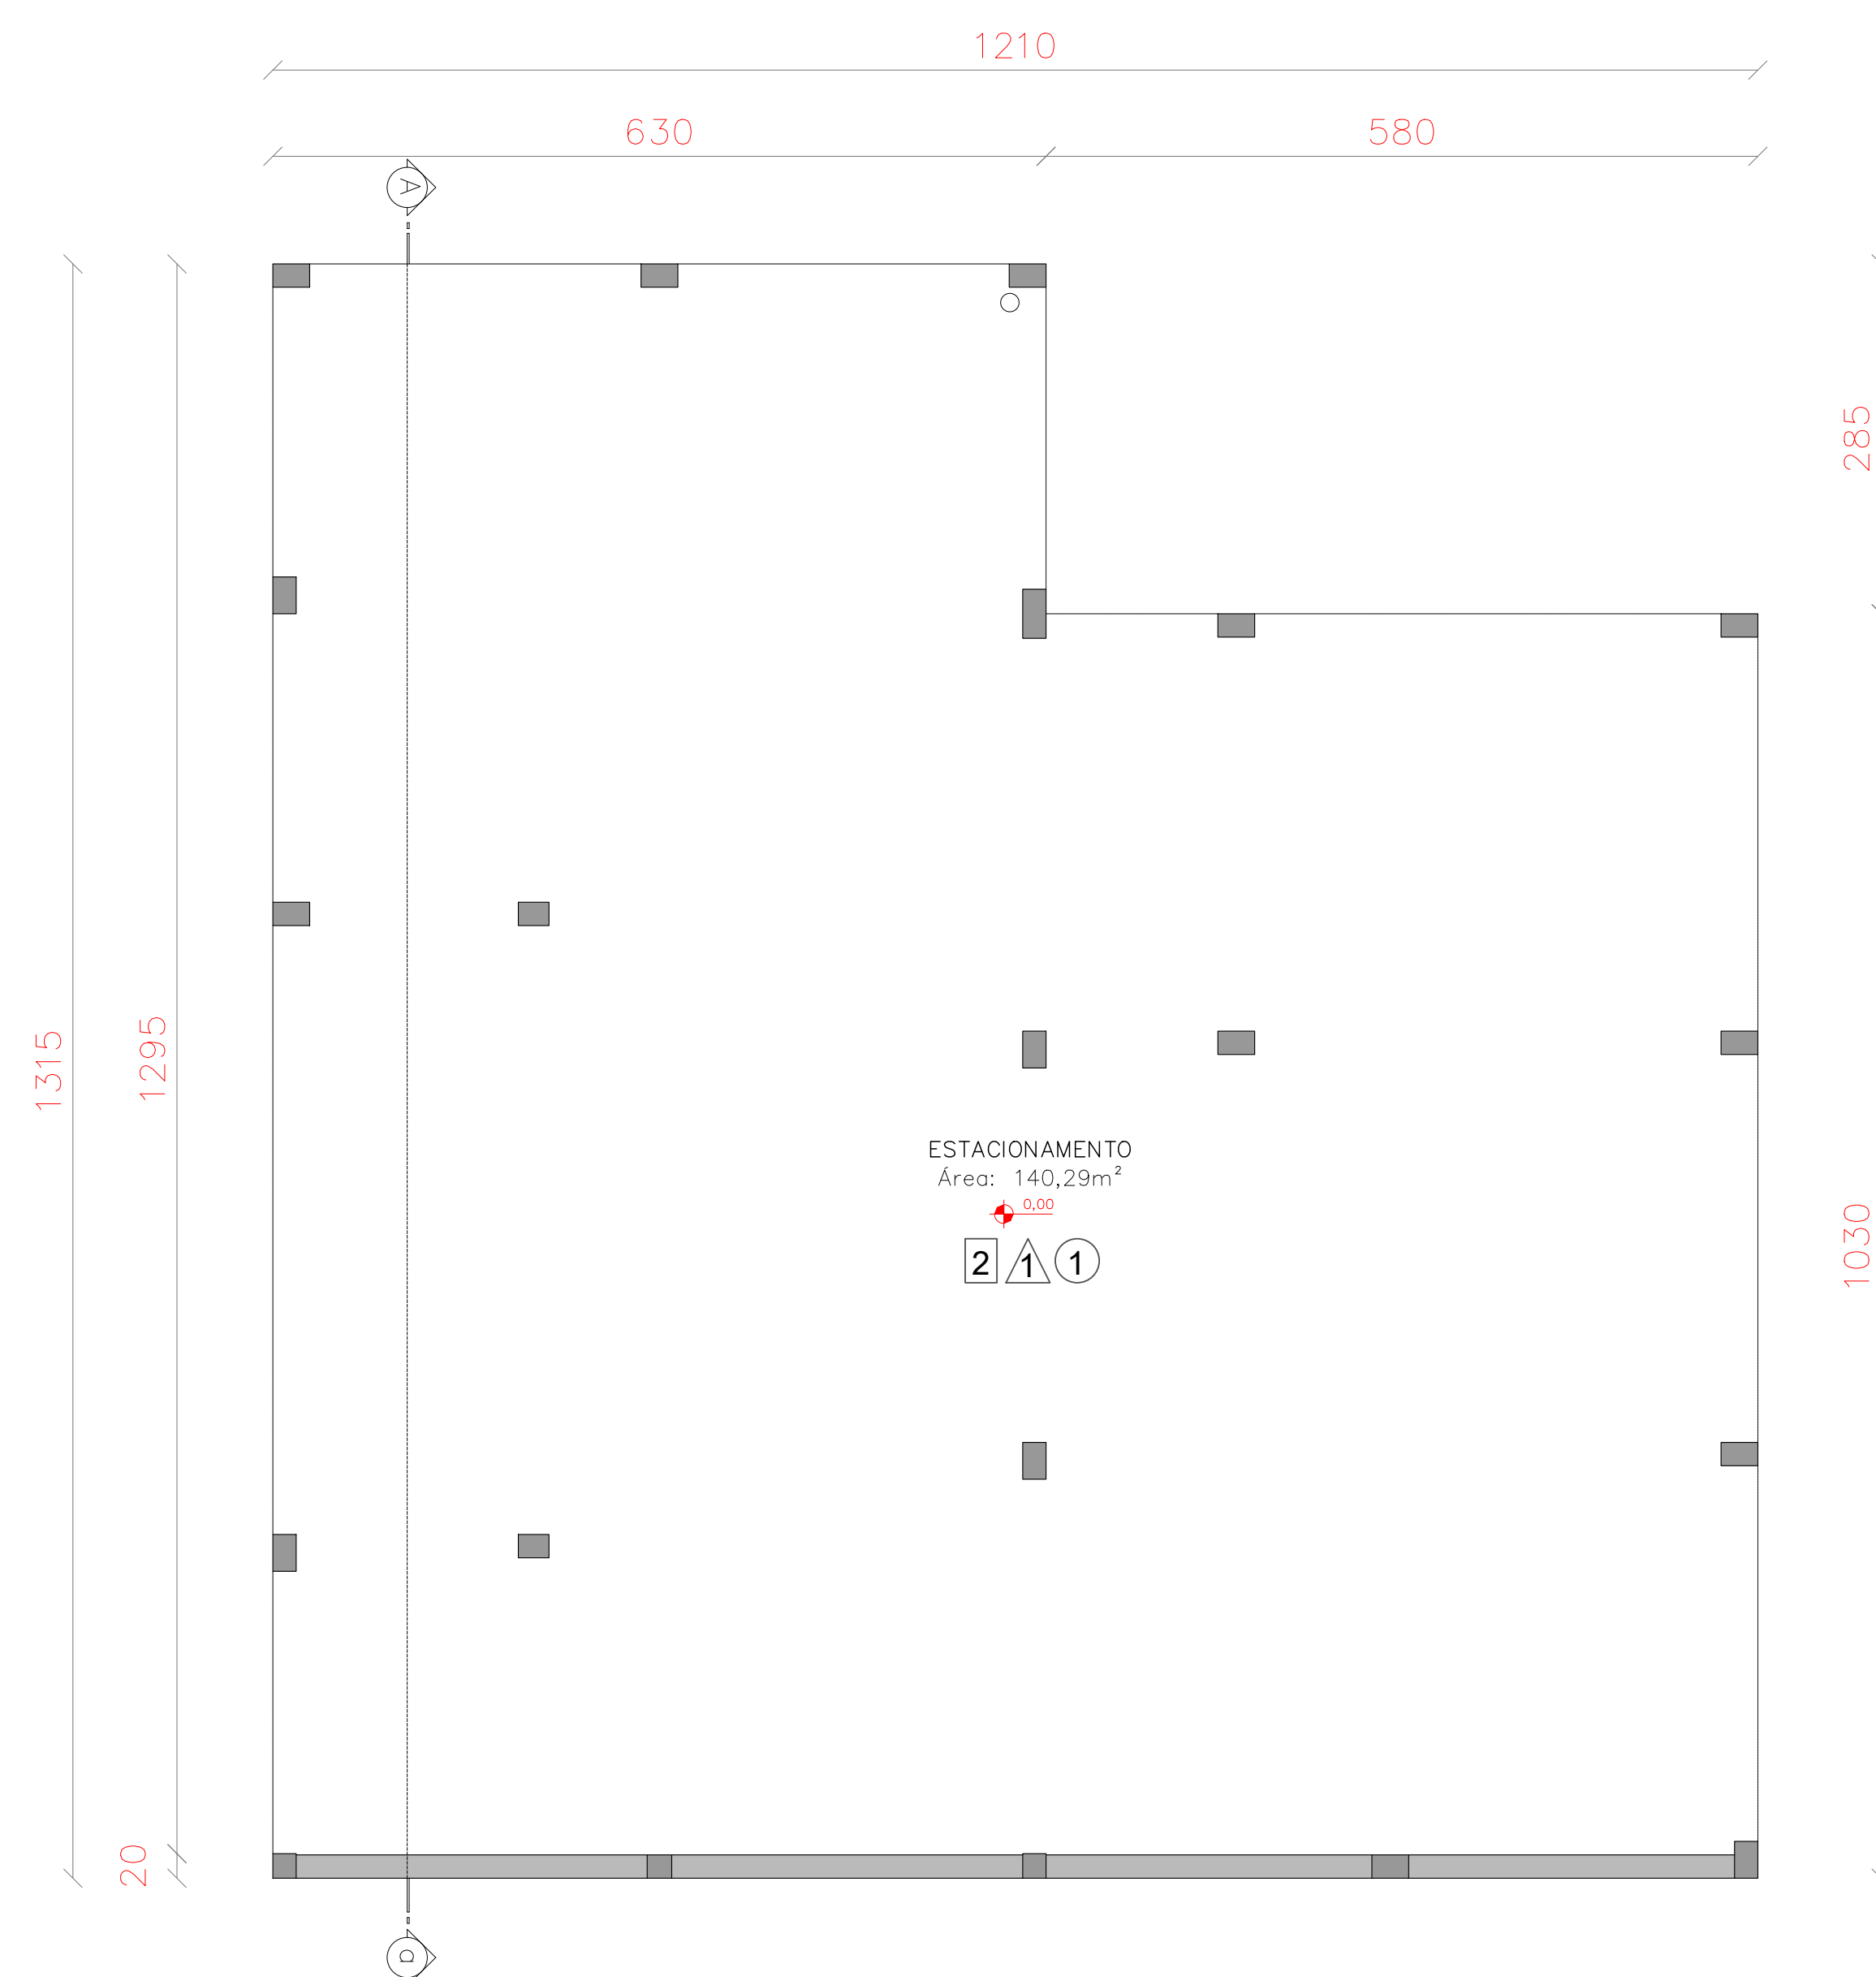

Planta Baixa Baldrame
Escala.....1/50
Área.....142,59m²

ESPECIFICAÇÕES	
	PISO 1 - PORCELANATO 80 x 80 cm COR CINZA ANTIDERRAPANTE 2 - CIMENTADO DESEMPENADO 3 - BLOCO INTERTRAVADO DE CONCRETO, MODELO 22 FACES, E=8,0CM
	PAREDE 1 - PINTURA ACRÍLICA SOBRE REBOCO DESEMPENADO FINO COR MARFIM 2 - CERÂMICO 30 x 60 cm, RETIFICADO, COR BRANCO
	TETO 1 - FORRO EM LAJE PRÉ-MOLDADA A VISTA, PINTURA PVA LÁTEX ACRÍLICA PREMIUM BRANCO 2 - FORRO DE GESSO, PINTURA PVA LÁTEX ACRÍLICA PREMIUM BRANCO 3 - REBOCO DESEMPENADO FINO, PINTURA PVA LÁTEX ACRÍLICA PREMIUM BRANCO

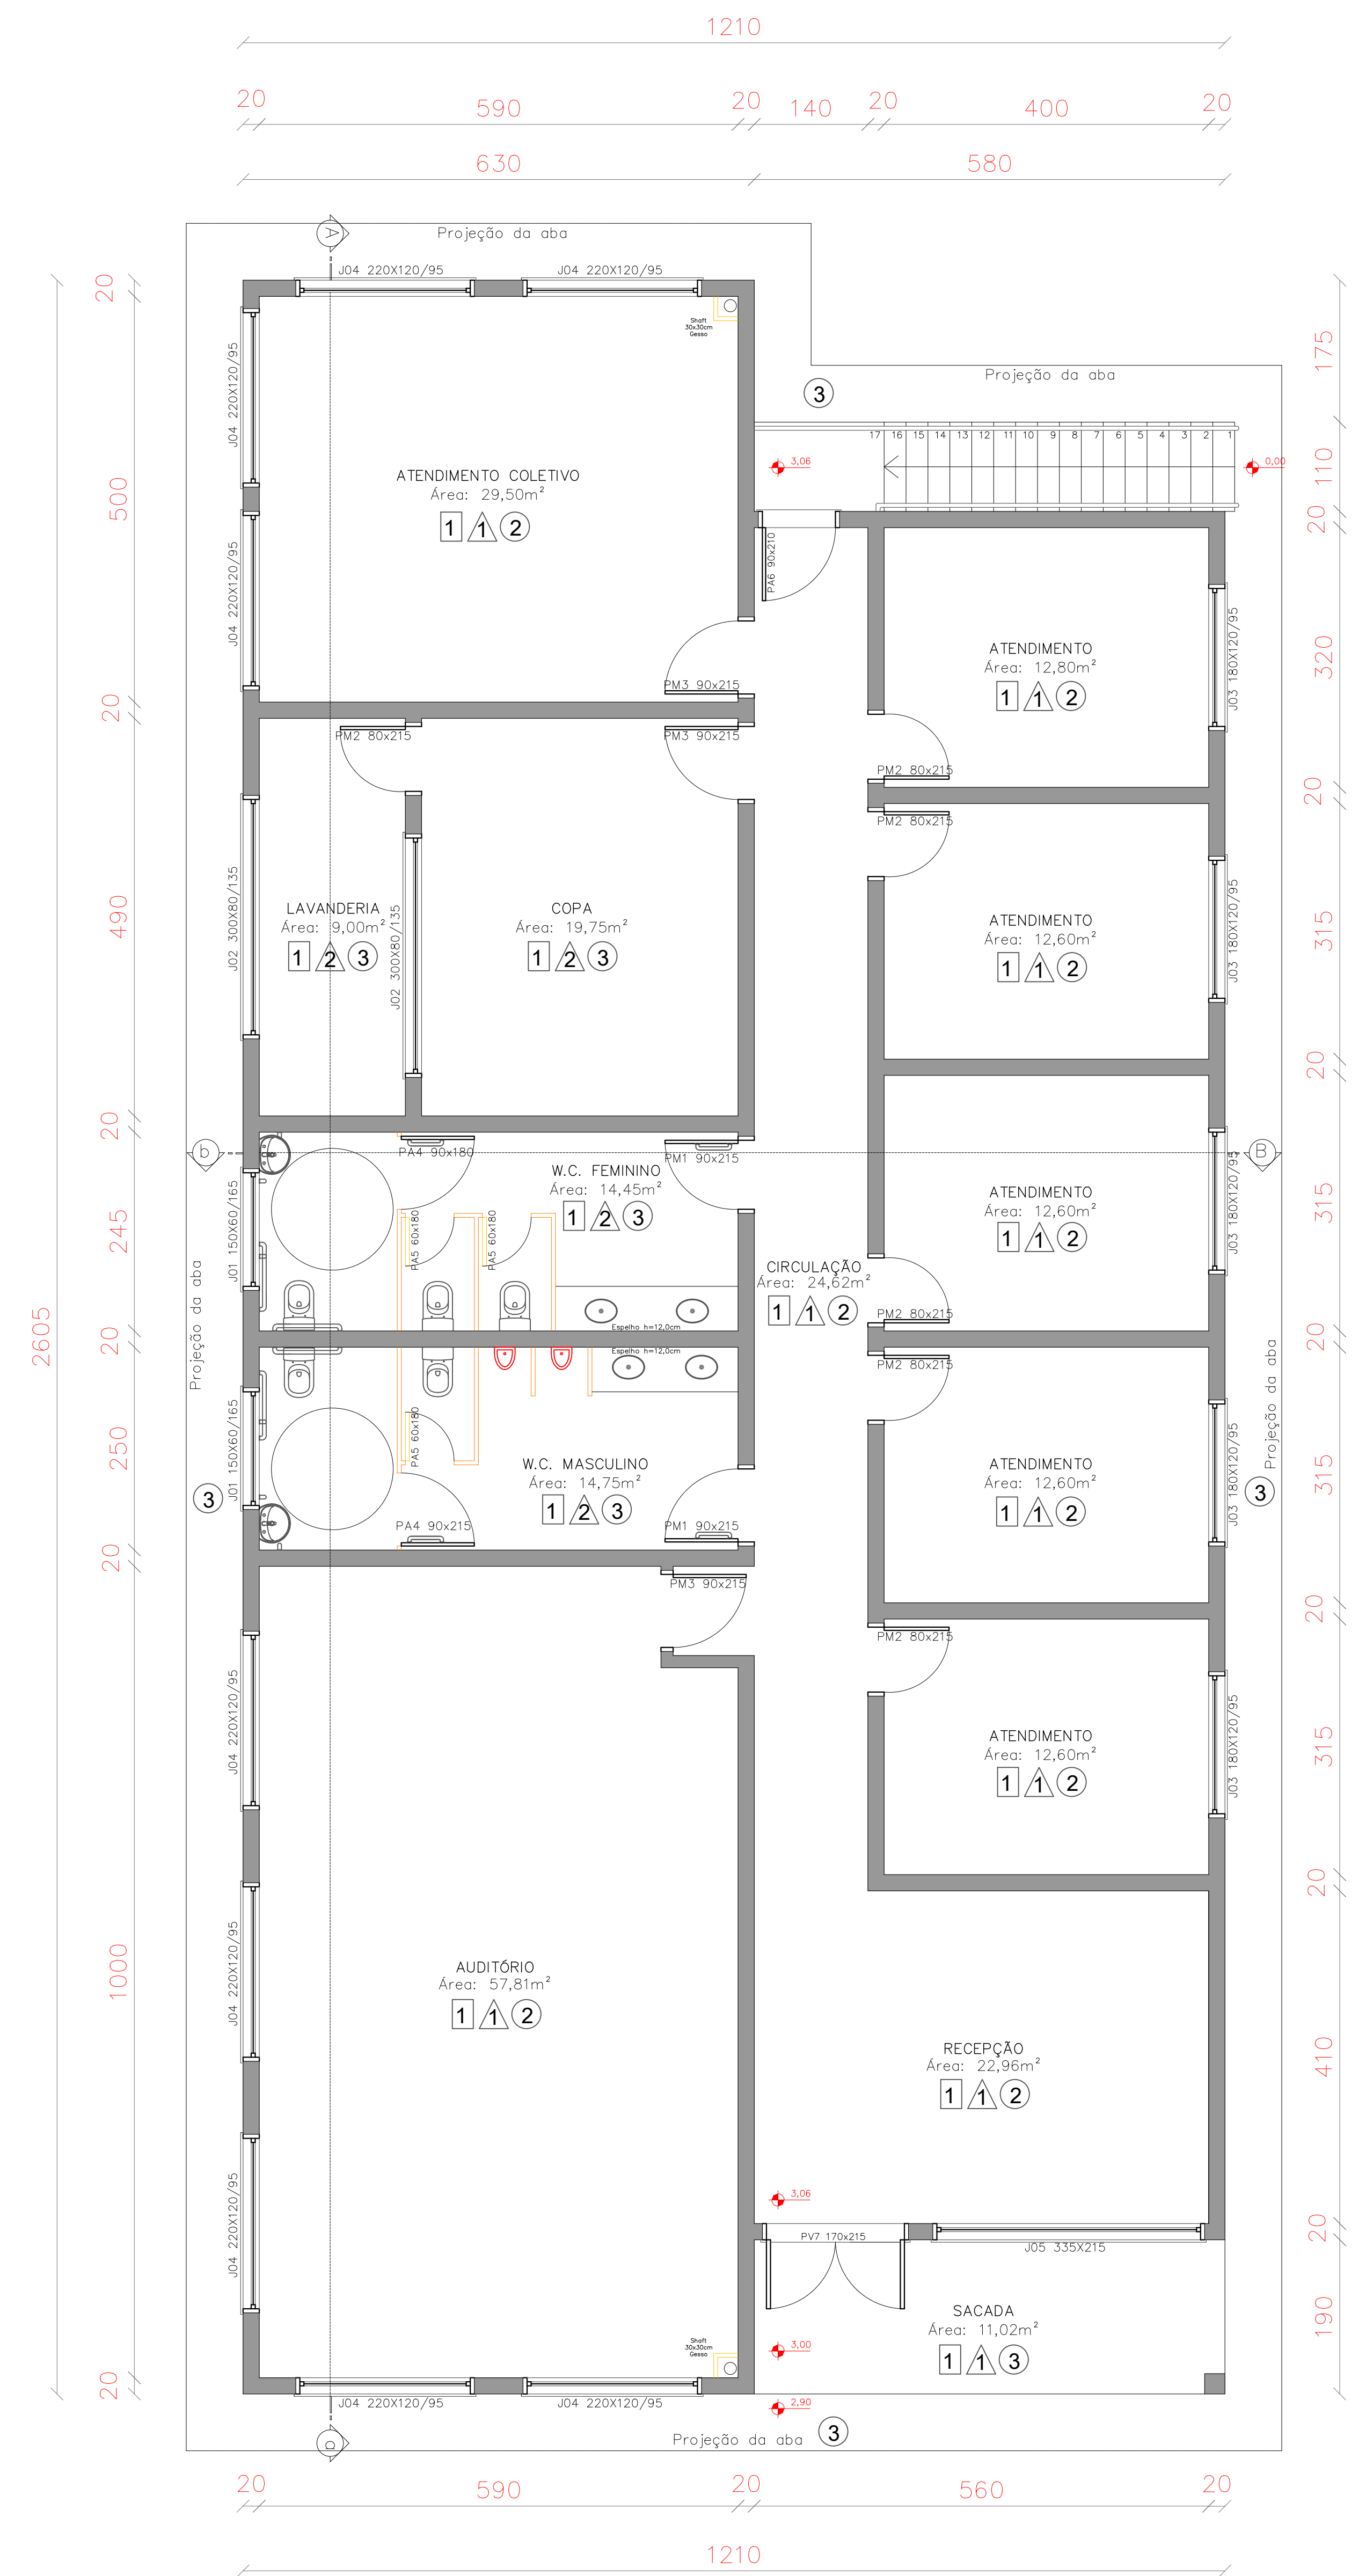

Planta Baixa Térreo
Escala.....1/50
Área.....298,68m²